


K.o.Makarska-Makar

PR. 34/2018

GEODETSKI SITUACIJSKI NACRT

stvarnog stanja

Mjerilo 1:500

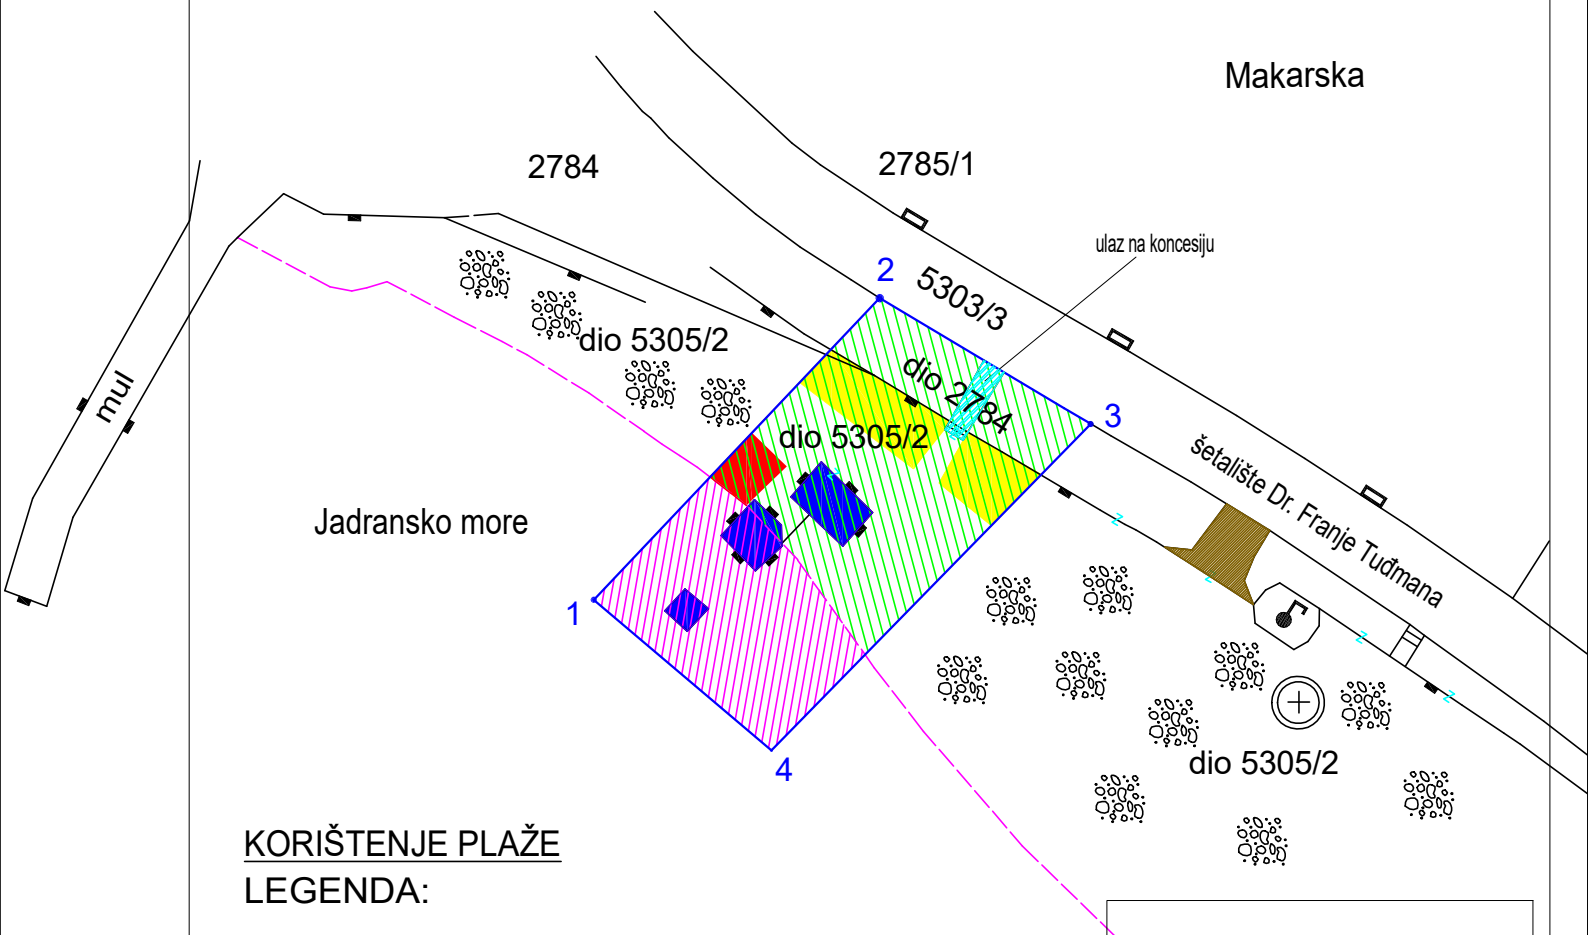

KORIŠTENJE PLAŽE

LEGENDA:

- Prostor za ležaljke i suncobrane
P= 54 m²
 - Prostor za tobogan
P= 20 m² kopno
P= 49 m² more
 - Prostor za pedaline
P= 12 m²
 - Morski dio P= 162 m²
 - Kopneni dio P= 288 m²
- UKUPNO: P= 450 m²

- granica pomorskog dobra
- plaža
- podzid
- tuš
- spasilačka služba
- ulaz na plažu za vozila (Hitna, vatrogasci)
- ulaz na koncesijsko područje

Ovlašteni inženjer geodezije: Niza Vela, mag.ing.geod.et.geoinf.

Ukupna površina područja koncesije označena je brojevima 1,2,3,4,1 i iznosi 450m².

		OIB: 37480939158; MBS: 2939894 Tel. 021/277 712; fax. 021/277 713 Mob. 098/618-360
PREDMET	34/2018	
NARUČITELJ	TURISTIČKI OBRT "VODENI TOBOGAN" vl. Borna Eljuga OIB: 85249470929, Makarska, Petra Svačića 23	
SADRŽAJ	GEODETSKI SITUACIJSKI NACRT stvarnog stanja (situacija) sa iskazom površina na dijelu k.č.z. 5305/2 i dijelu k.č.z. 2784 u k.o. Makarska-Makar u mjerilu M=1:500	
IZRADILI	Duško Kardum, dipl.ing.geod.	
	Niza Vela, mag.ing.geod. i geoinf.	
Mjesto i datum izrade:	Makarska, 15.06.2018.	
(pečat i potpis)		