




SKALINA d. o. o.

TVRTKA ZA KATASTARSKO-GEODETSKU IZMJERU ZEMLJIŠTA
Četvrt Zarka Dražojevića 1, 21310 Omiš, 021/863-004

K.o. VELIKO BRDO
MBR. 317098

GEODETSKI SITUACIJSKI NACRT

gospodarskog korištenja pomorskog dobra od hotela Romana

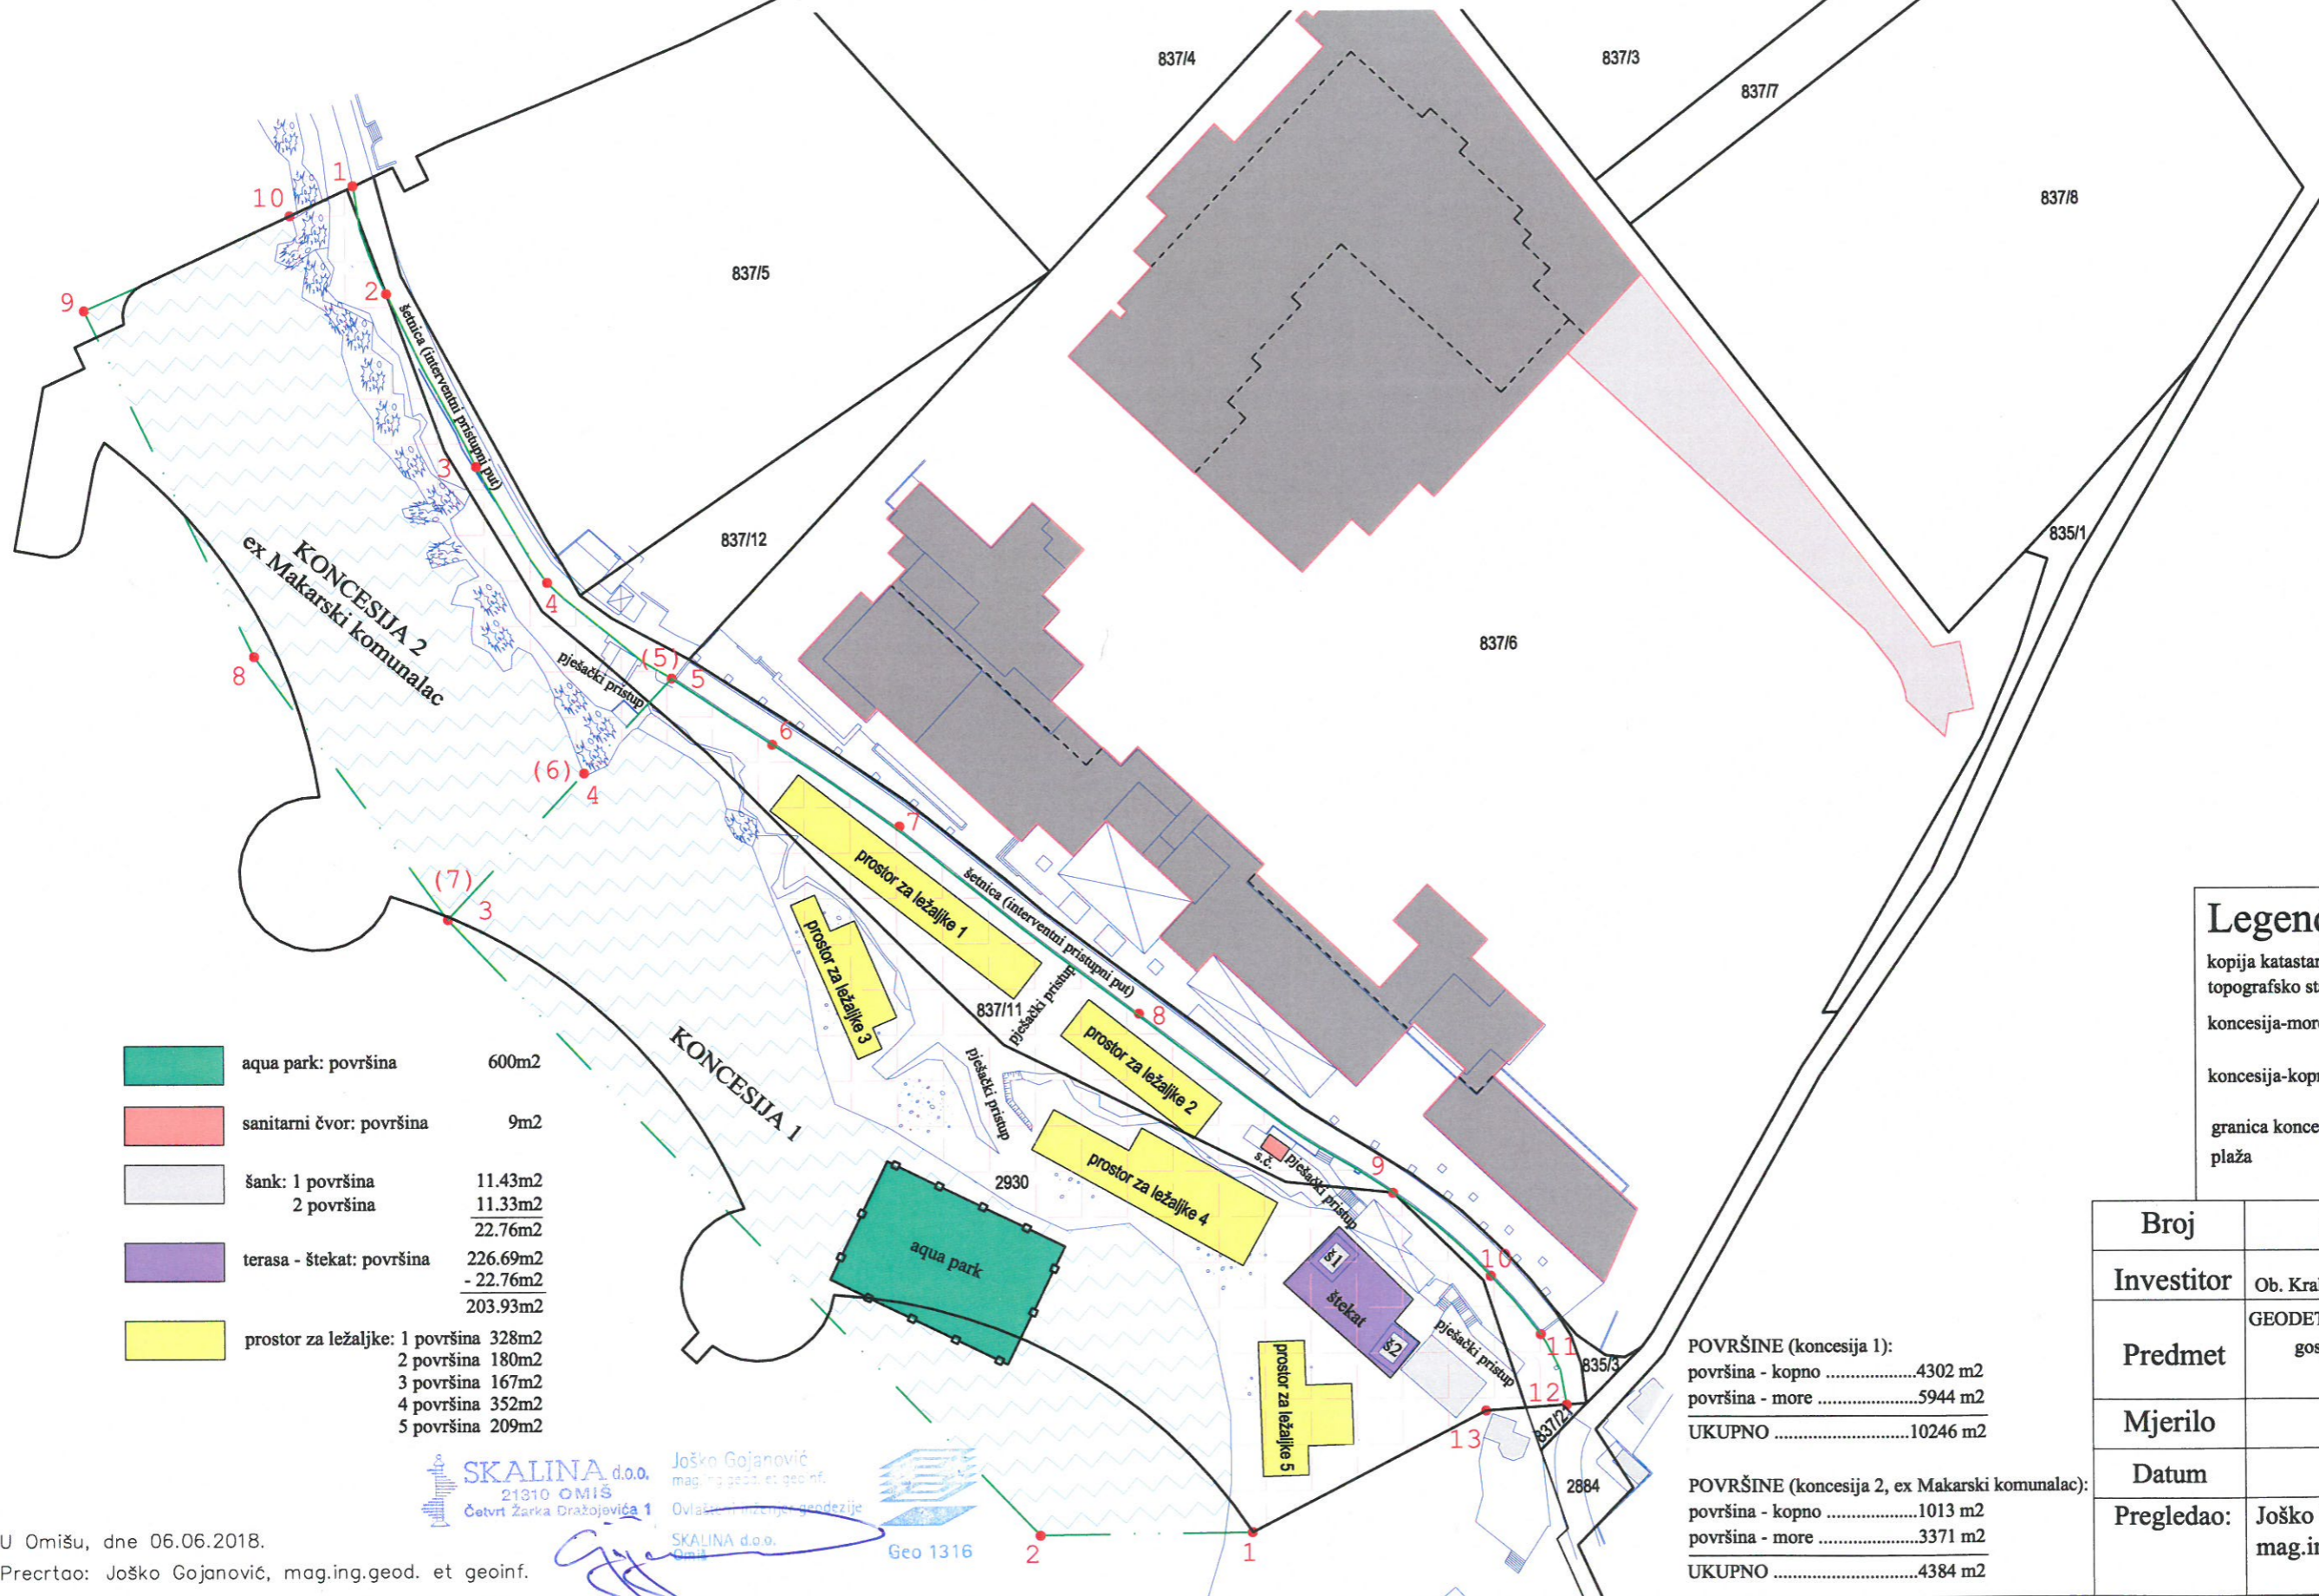

Legenda:

- kopija katastarskog plana
- topografsko stanje
- koncesija-more
- koncesija-kopno
- granica koncesije
- plaža

	aqua park: površina	600m ²
	sanitarni čvor: površina	9m ²
	šank: 1 površina	11.43m ²
	2 površina	11.33m ²
		22.76m ²
	terasa - štekat: površina	226.69m ²
		- 22.76m ²
		203.93m ²
	prostor za ležaljke: 1 površina	328m ²
	2 površina	180m ²
	3 površina	167m ²
	4 površina	352m ²
	5 površina	209m ²

POVRŠINE (koncesija 1):

površina - kopno	4302 m ²
površina - more	5944 m ²
UKUPNO	10246 m²

POVRŠINE (koncesija 2, ex Makarski komunalac):

površina - kopno	1013 m ²
površina - more	3371 m ²
UKUPNO	4384 m²

Broj	67/2018
Investitor	ROMANA d.o.o. Ob. Kralja Tomislava 14, Makarska
Predmet	GEODETSKI SITUACIJSKI NACRT gospodarskog korištenja pomorskog dobra
Mjerilo	1:1000
Datum	lipanj 2018
Pregledao:	Joško Gojanović mag.ing. geod. et geoinf.

U Omišu, dne 06.06.2018.
Precrtao: Joško Gojanović, mag.ing.geod. et geoinf.

SKALINA d.o.o.
21310 OMIŠ
Četvrt Zarka Dražojevića 1

Joško Gojanović
mag.ing.geod. et geoinf.
Ovlaštenje za geodeziju

SKALINA d.o.o.
Omiš

Geo 1316