


more

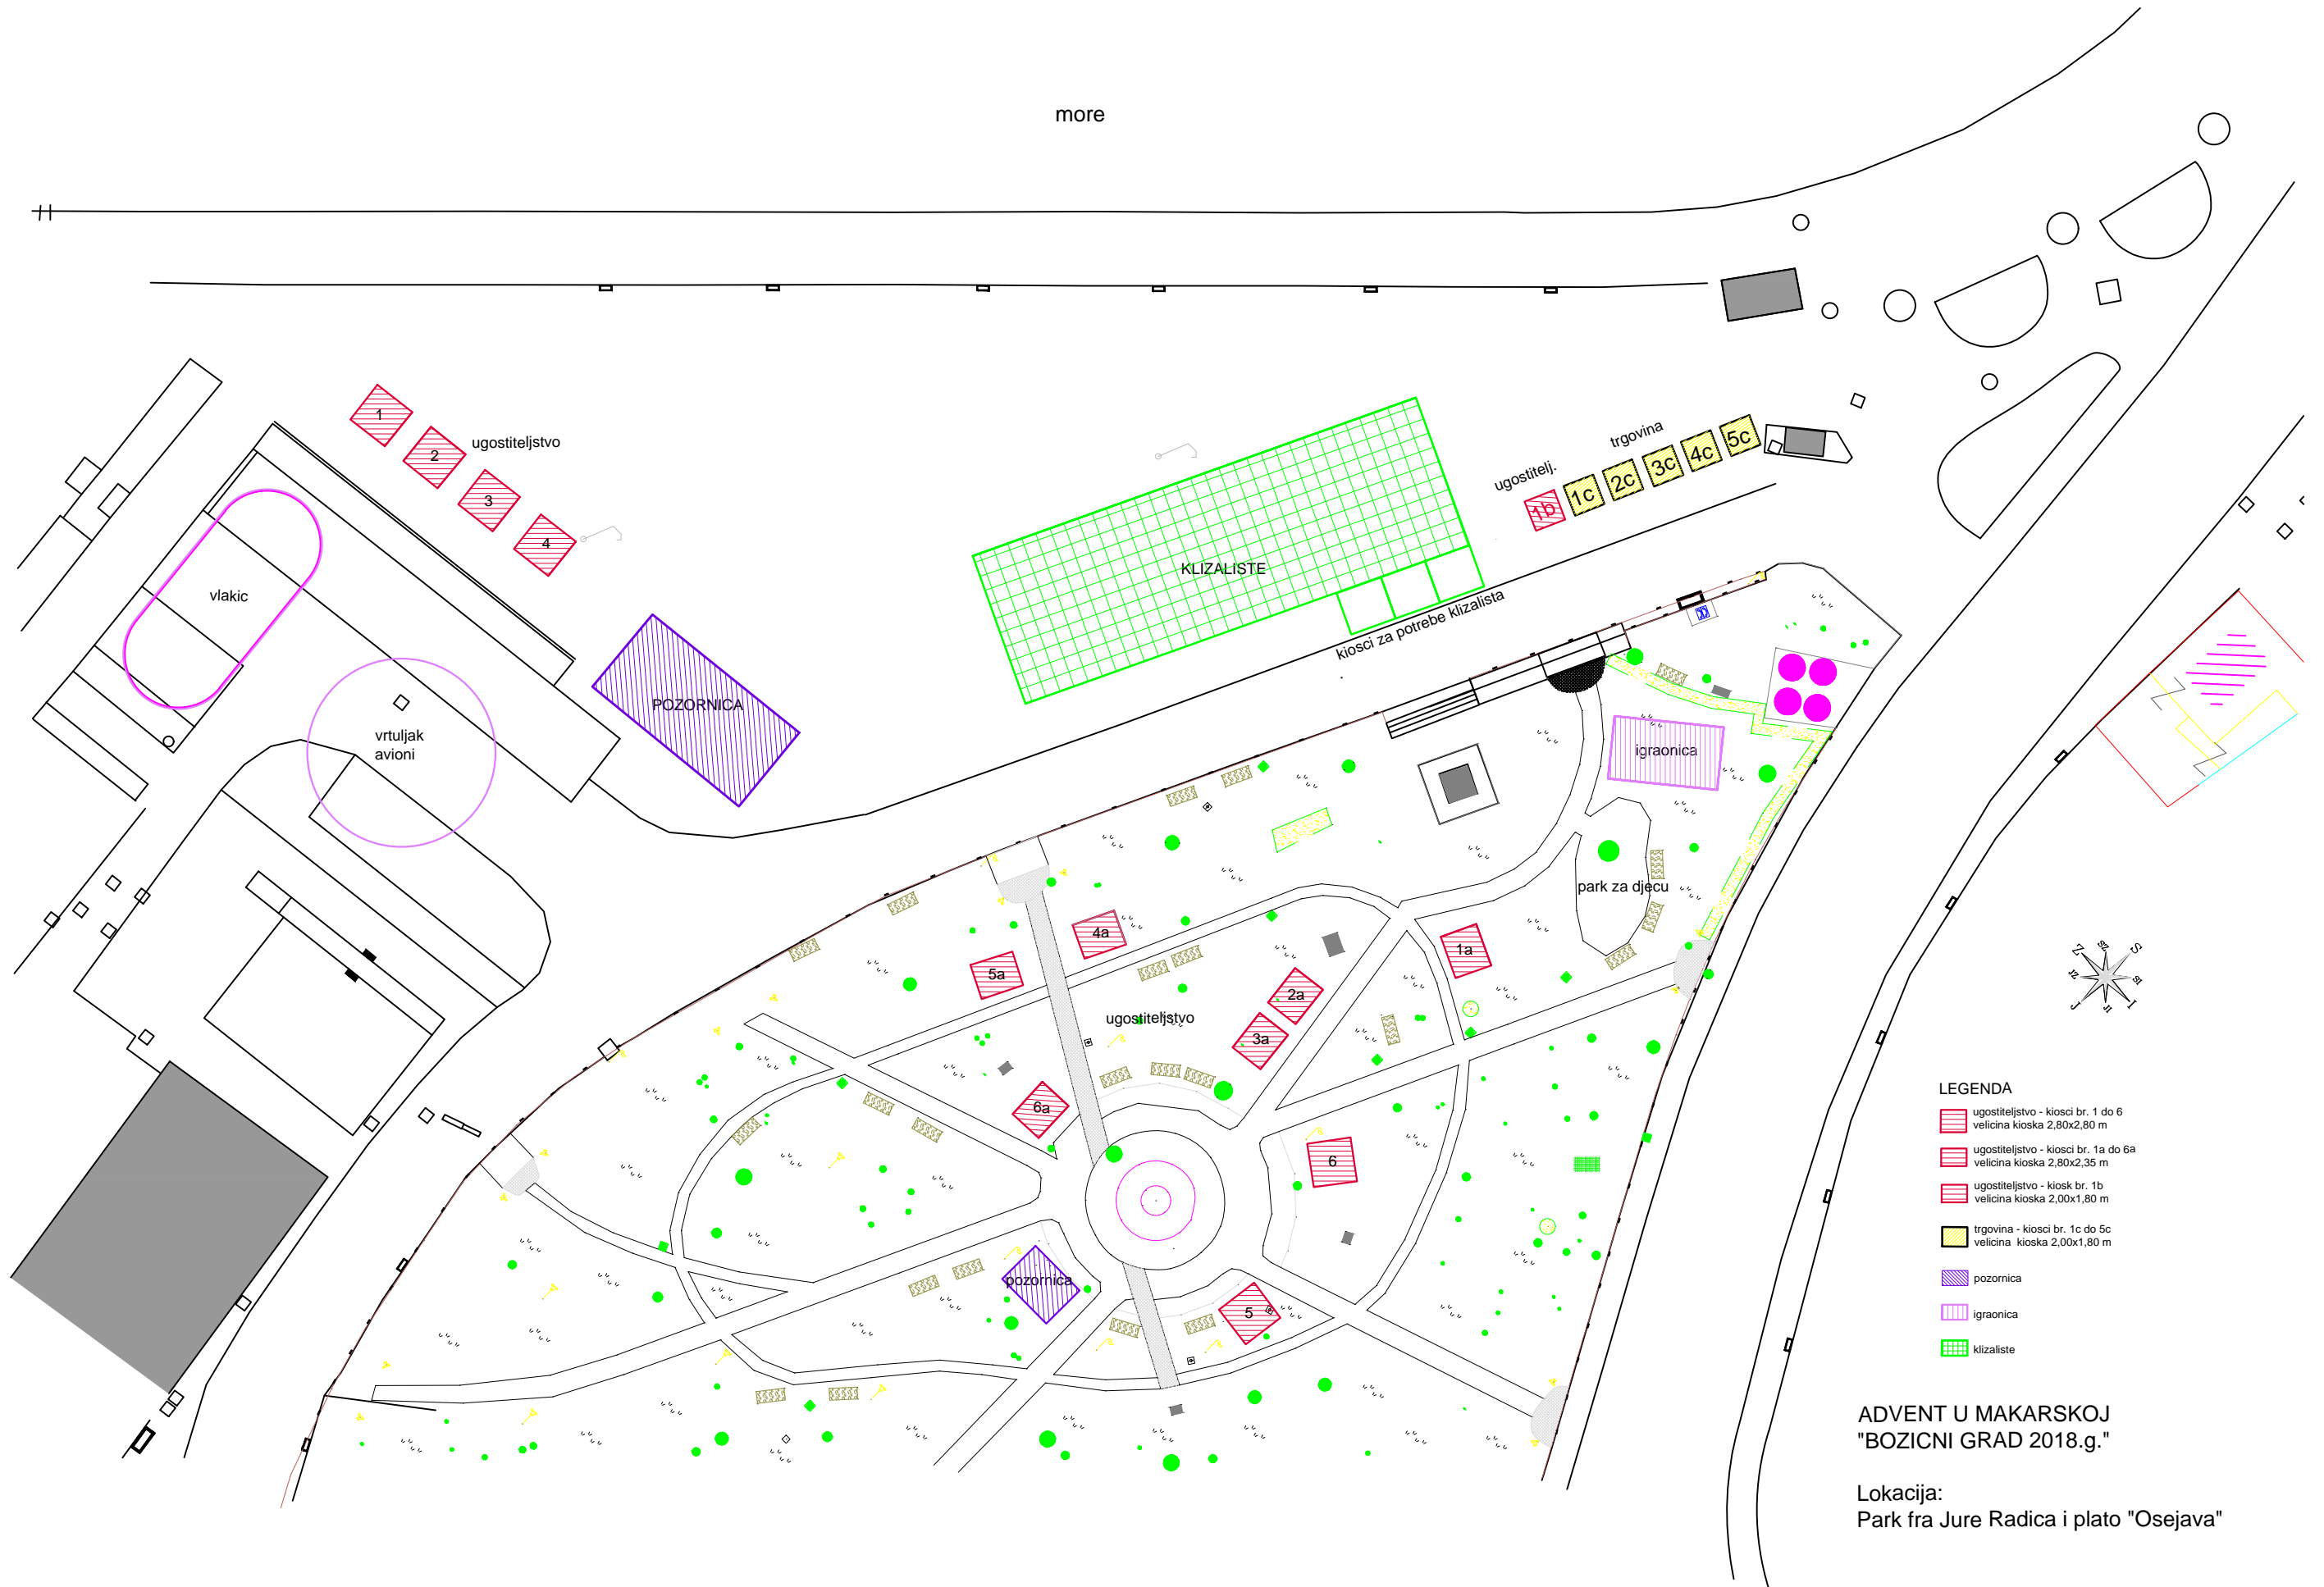

LEGENDA

- ugostiteljstvo - kiosci br. 1 do 6
velicina kioska 2,80x2,80 m
- ugostiteljstvo - kiosci br. 1a do 6a
velicina kioska 2,80x2,35 m
- ugostiteljstvo - kiosci br. 1b
velicina kioska 2,00x1,80 m
- trgovina - kiosci br. 1c do 5c
velicina kioska 2,00x1,80 m
- pozornica
- igraonica
- klizaliste

ADVENT U MAKARSKOJ
"BOZICNI GRAD 2018.g."

Lokacija:
Park fra Jure Radica i plato "Osejava"