

KAZALO:

- PREKLOPLJENI KATASTARSKI PLAN
- 5305/1 BROJ KATASTARKE ČESTICE
- GRANICA OBUHVATA KONCESIJE UTVRĐENA
- UGOVOROM KLASA: 934-01/13-01/0291, Split, 01.04.2015.
- TOPOGRAFSKO (POSTOJEĆE) STANJE NA TERENU
- STVARNA LINIJA OBALE (PLAŽE)
- GLAVNI KORIDOR PRISTUPA PJEŠAKA
- LEŽALJKA (190cm x 70cm)

GRANICA OBUHVATA KONCESIJE UTVRĐENA UGOVOROM KLASA: 934-01/13-01/0291, Split, 01.04.2015. sastoji se od:

- KOPNENI DIO 322 m2 (označen točkama 1,2,5,6,7 i 8)
- MORSKI DIO 864 m2 (označen točkama 2,3,4 i 5)


Navedene granice odgovaraju gore navedenom ugovoru te su služile za izradu ove geodetske podloge. Geodetska podloga broj 70/2014-1 izrađena od strane tvrtke "Skalina" d.o.o. je sastavni dio ove Geodetske podloge isto kao što je i bila sastavni dio gore spomenutog ugovora.

POPIS KOORDINATA LOMNIH TOČAKA (HTRS96/TM)

- 1 541642.65 4795628.19
- 2 541631.57 4795620.86
- 3 541606.09 4795604.01
- 4 541593.54 4795630.59
- 5 541620.10 4795645.86
- 6 541629.30 4795651.16
- 7 541634.01 4795643.08
- 8 541635.34 4795640.81

granica između kopnenog i morskog dijela koncesije sukladno ugovoru KLASA: 934-01/13-01/0291, Split, 01.04.2015.

PREMA STVARNOM STANJU PODRUČJA KONCESIJE KOPNENI DIO IZNOSI 400 M2 A MORSKI DIO 786 M2

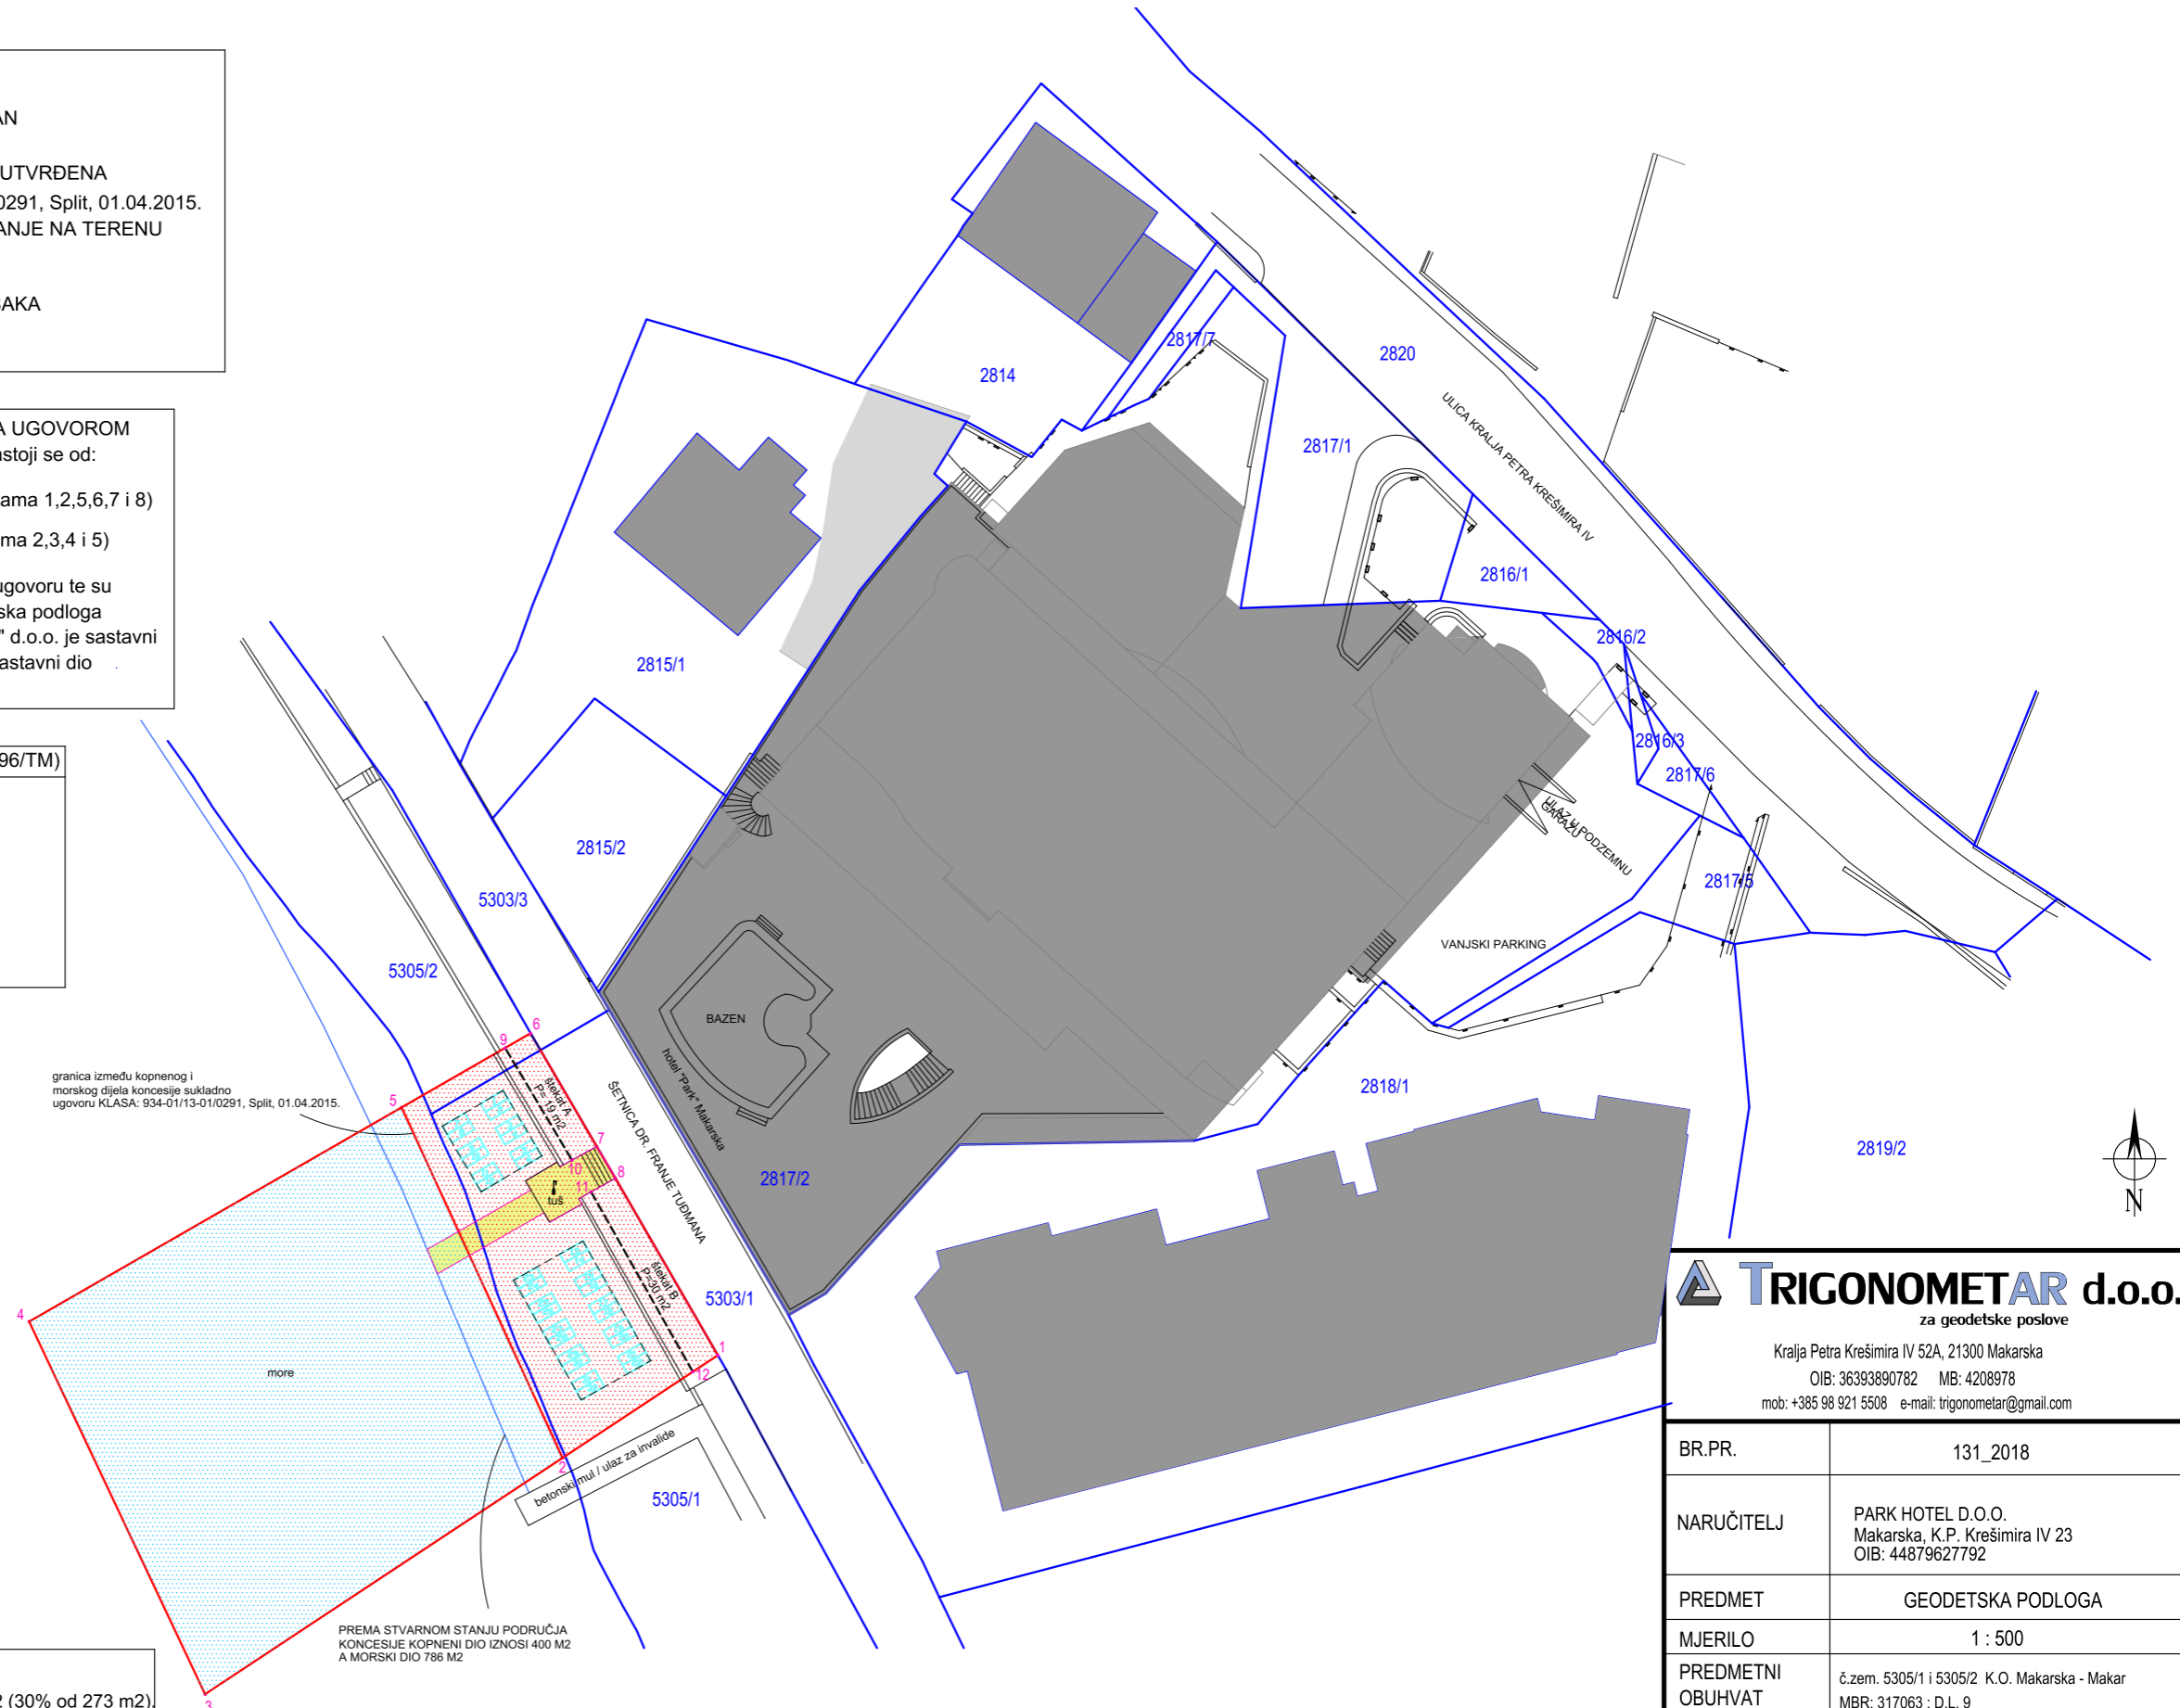

TRIGONOMETAR d.o.o.
za geodetske poslove

Kralja Petra Krešimira IV 52A, 21300 Makarska
 OIB: 36393890782 MB: 4208978
 mob: +385 98 921 5508 e-mail: trigonometar@gmail.com

| | |
|------------------------------|-------------------------------------------------------------------------|
| BR.PR. | 131_2018 |
| NARUČITELJ | PARK HOTEL D.O.O. Makarska, K.P. Krešimira IV 23 OIB: 44879627792 |
| PREDMET | GEODETSKA PODLOGA |
| MJERILO | 1 : 500 |
| PREDMETNI OBUHVAT | č.zem. 5305/1 i 5305/2 K.O. Makarska - Makar MBR: 317063 ; D.L. 9 |
| KOORDINATNI SUSTAV | HTRS96/TM - položajni koord. sustav HVR571 - visinski koord. sustav |
| OBUHVAT KONCESIJE | 1,2,3,4,5,6,7 i 8 / P=1186 m2 |
| ovlaštenu inženjer geodezije | Ante Radman, mag.ing.geod. et geoinf. |
| MJESTO I DATUM IZRADA | Makarska, 15.06.2018. godine |

ISKAZ POVRŠINA

Površina područja predviđenog za ležaljke iznosi 82m2 (30% od 273 m2). Broj ležaljki sa zapadne strane je 12 i zauzimaju 27 m2, dok je broj ležaljki sa istočne strane 20 i zauzima 55 m2. Dakle, za ležaljke se koristi 30% kopnene površine koncesije isključujući štekate.

Na ovom grafičkom prilogu prikazana su 2 dijela štekata - štekat A i štekat B. Štekat A je označen brojevima 6,7,10 i 9 ukupne površine 19 m2. Štekat B je označen brojevima 8,1,12 i 11 ukupne površine 30 m2. Dakle, ukupna površina štekata iznosi 49 m2. Ostatak kopnene površine (322 m2 - 49 m2 = 273 m2) se koristi za pristupe i prolaze te ležaljke.