




**SKALINA d. o. o.**

TVRKA ZA KATASTARSKO-GEODETSKU IZMJERU ZEMLJIŠTA  
Četvrt Zarka Dražojevića 1, 21310 Omiš, 021/863-004

K.o. VELIKO BRDO  
MBR. 317098

# GEODETSKI SITUACIJSKI NACRT

gospodarskog korištenja pomorskog dobra od hotela Romana

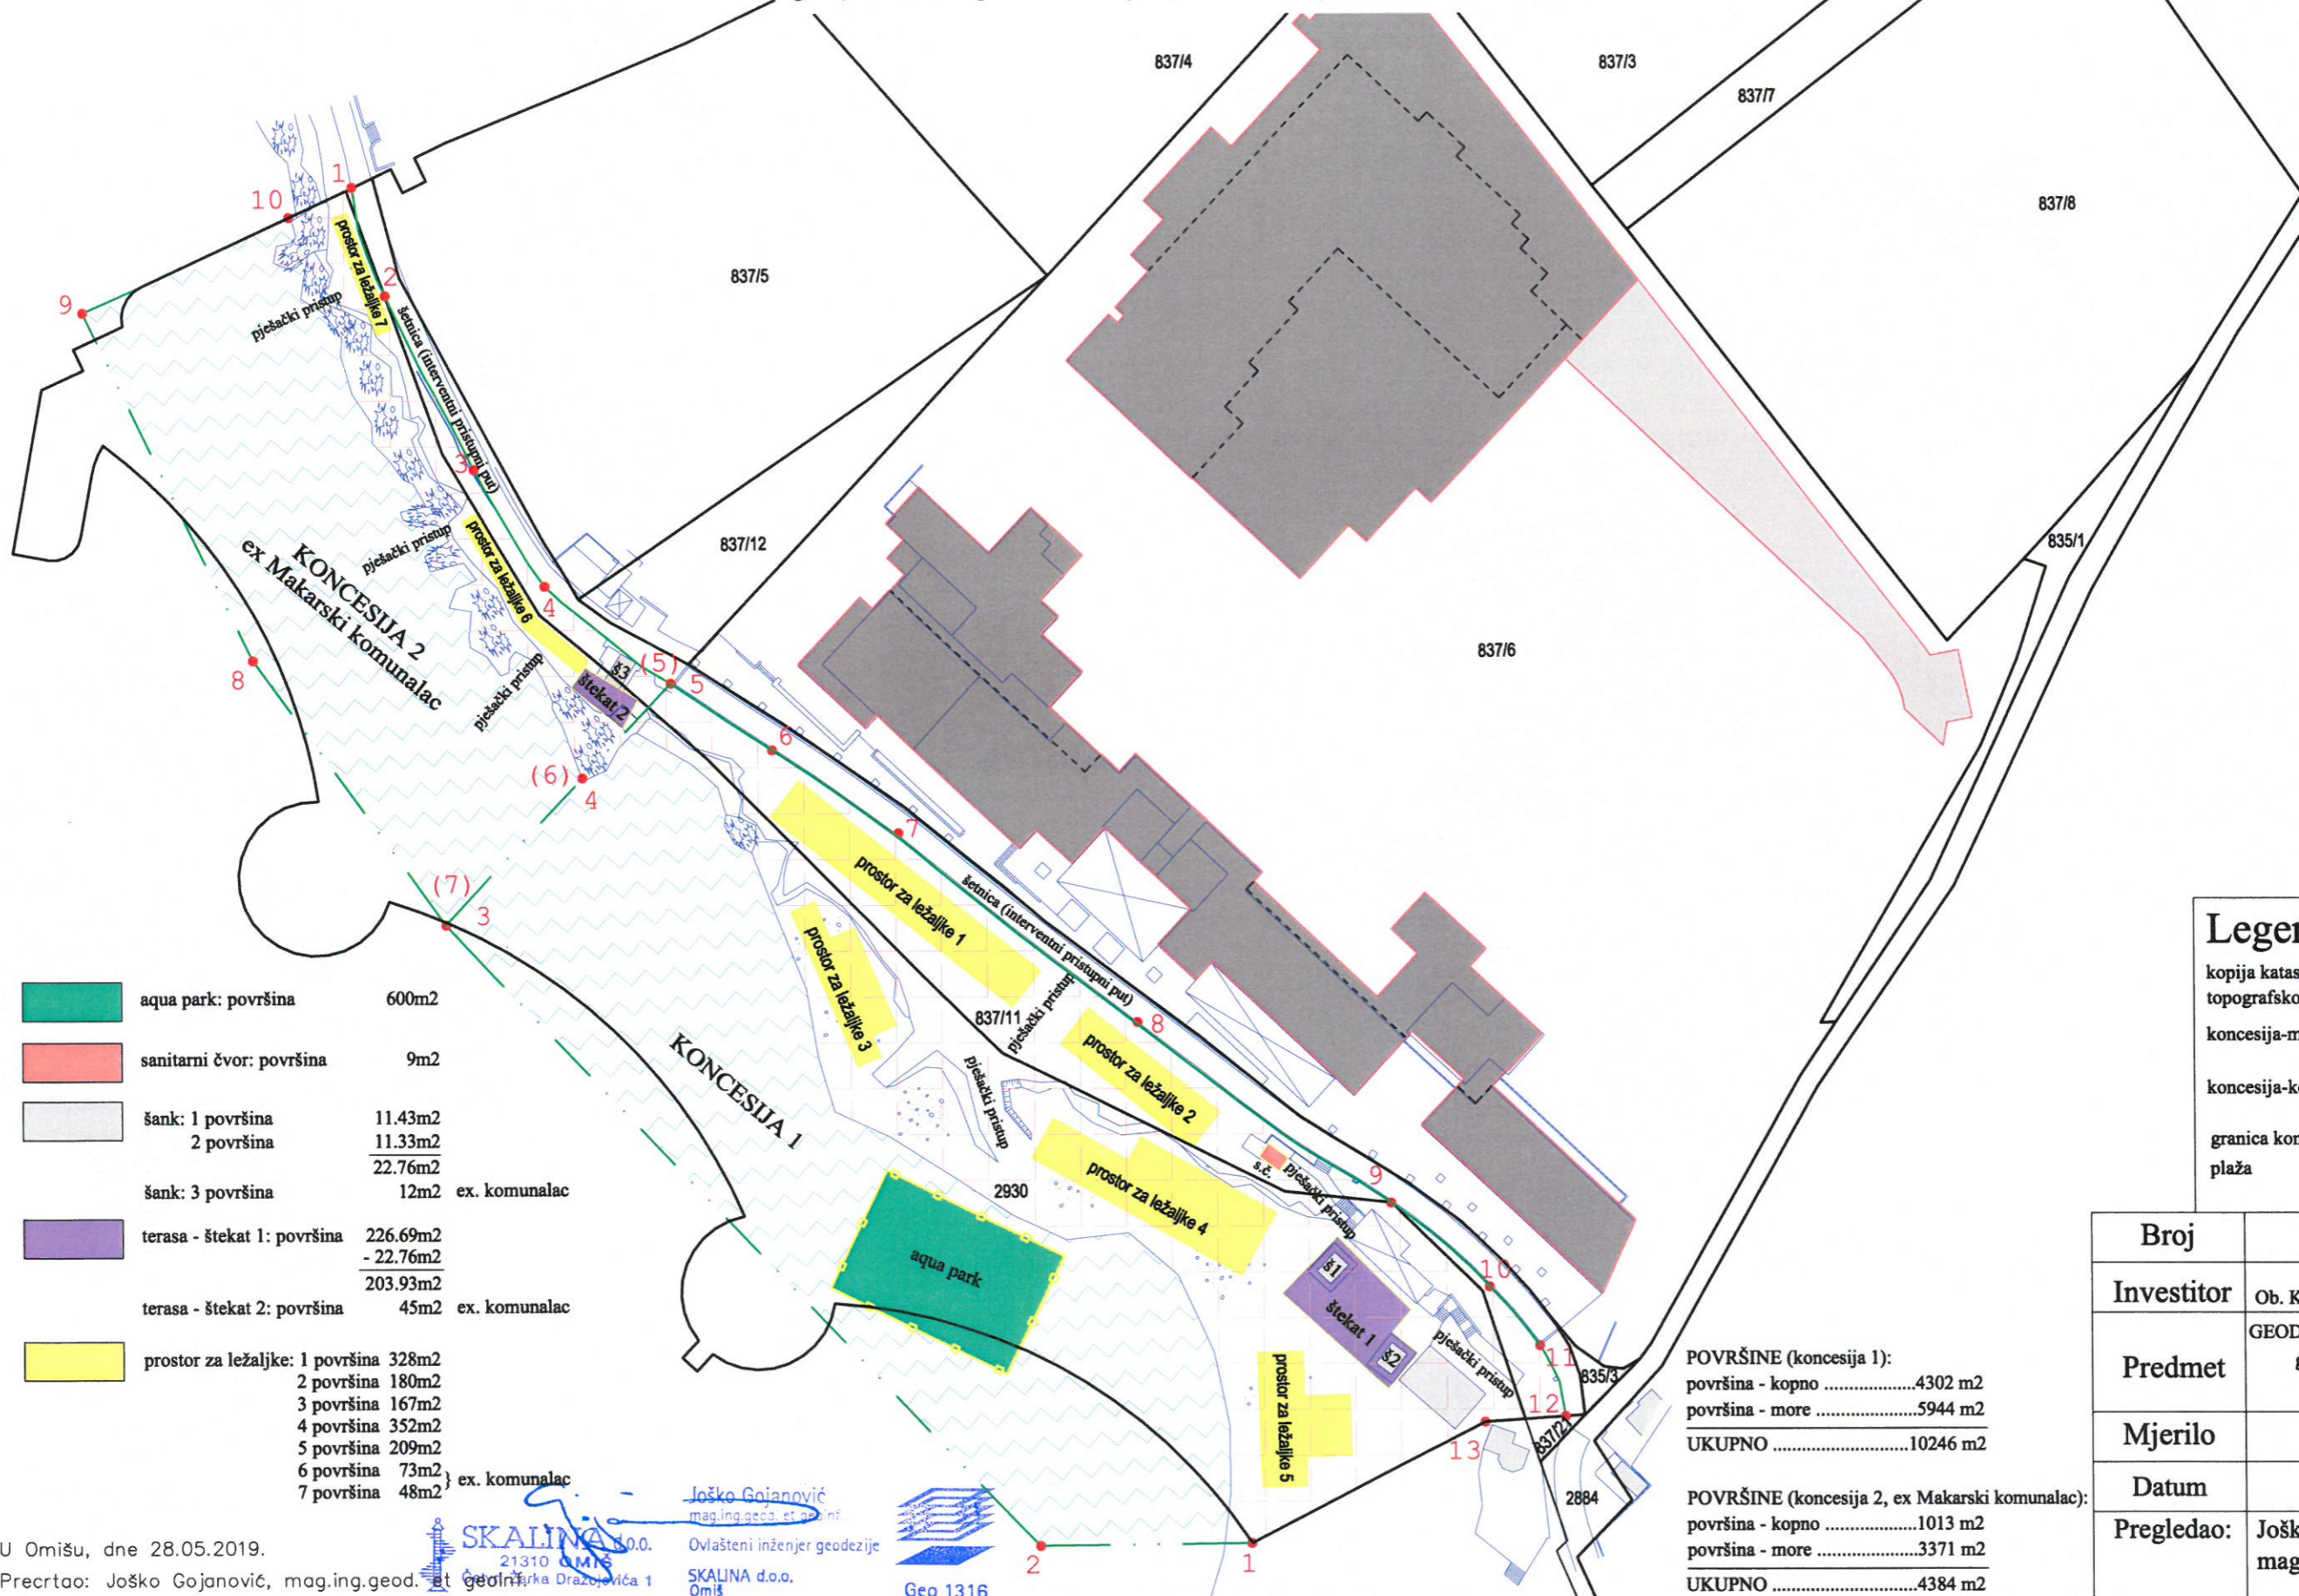

	aqua park: površina	600m <sup>2</sup>	
	sanitarni čvor: površina	9m <sup>2</sup>	
	šank: 1 površina	11.43m <sup>2</sup>	
	2 površina	11.33m <sup>2</sup>	
		22.76m <sup>2</sup>	
	šank: 3 površina	12m <sup>2</sup>	ex. komunalac
	terasa - štekat 1: površina	226.69m <sup>2</sup>	
		- 22.76m <sup>2</sup>	
		203.93m <sup>2</sup>	
	terasa - štekat 2: površina	45m <sup>2</sup>	ex. komunalac
	prostor za ležaljke: 1 površina	328m <sup>2</sup>	
	2 površina	180m <sup>2</sup>	
	3 površina	167m <sup>2</sup>	
	4 površina	352m <sup>2</sup>	
	5 površina	209m <sup>2</sup>	
	6 površina	73m <sup>2</sup>	ex. komunalac
	7 površina	48m <sup>2</sup>	

**Legenda:**

kopija katastarskog plana	
topografsko stanje	
koncesija-more	
koncesija-kopno	
granica koncesije plaža	

Broj	79/2019
Investitor	ROMANA d.o.o. Ob. Kralja Tomislava 14, Makarska
Predmet	GEODETSKI SITUACIJSKI NACRT gospodarskog korištenja pomorskog dobra
Mjerilo	1:1000
Datum	svibanj 2019
Pregledao:	Joško Gojanović mag.ing. geod. et geoinf.

POVRŠINE (koncesija 1):

površina - kopno	4302 m <sup>2</sup>
površina - more	5944 m <sup>2</sup>
UKUPNO	10246 m <sup>2</sup>

POVRŠINE (koncesija 2, ex Makarski komunalac):

površina - kopno	1013 m <sup>2</sup>
površina - more	3371 m <sup>2</sup>
UKUPNO	4384 m <sup>2</sup>

U Omišu, dne 28.05.2019.  
Precrtao: Joško Gojanović, mag.ing.geod.

Joško Gojanović  
mag.ing.geod. et geoinf.  
Ovlašteni inženjer geodezije  
SKALINA d.o.o.  
Omiš

