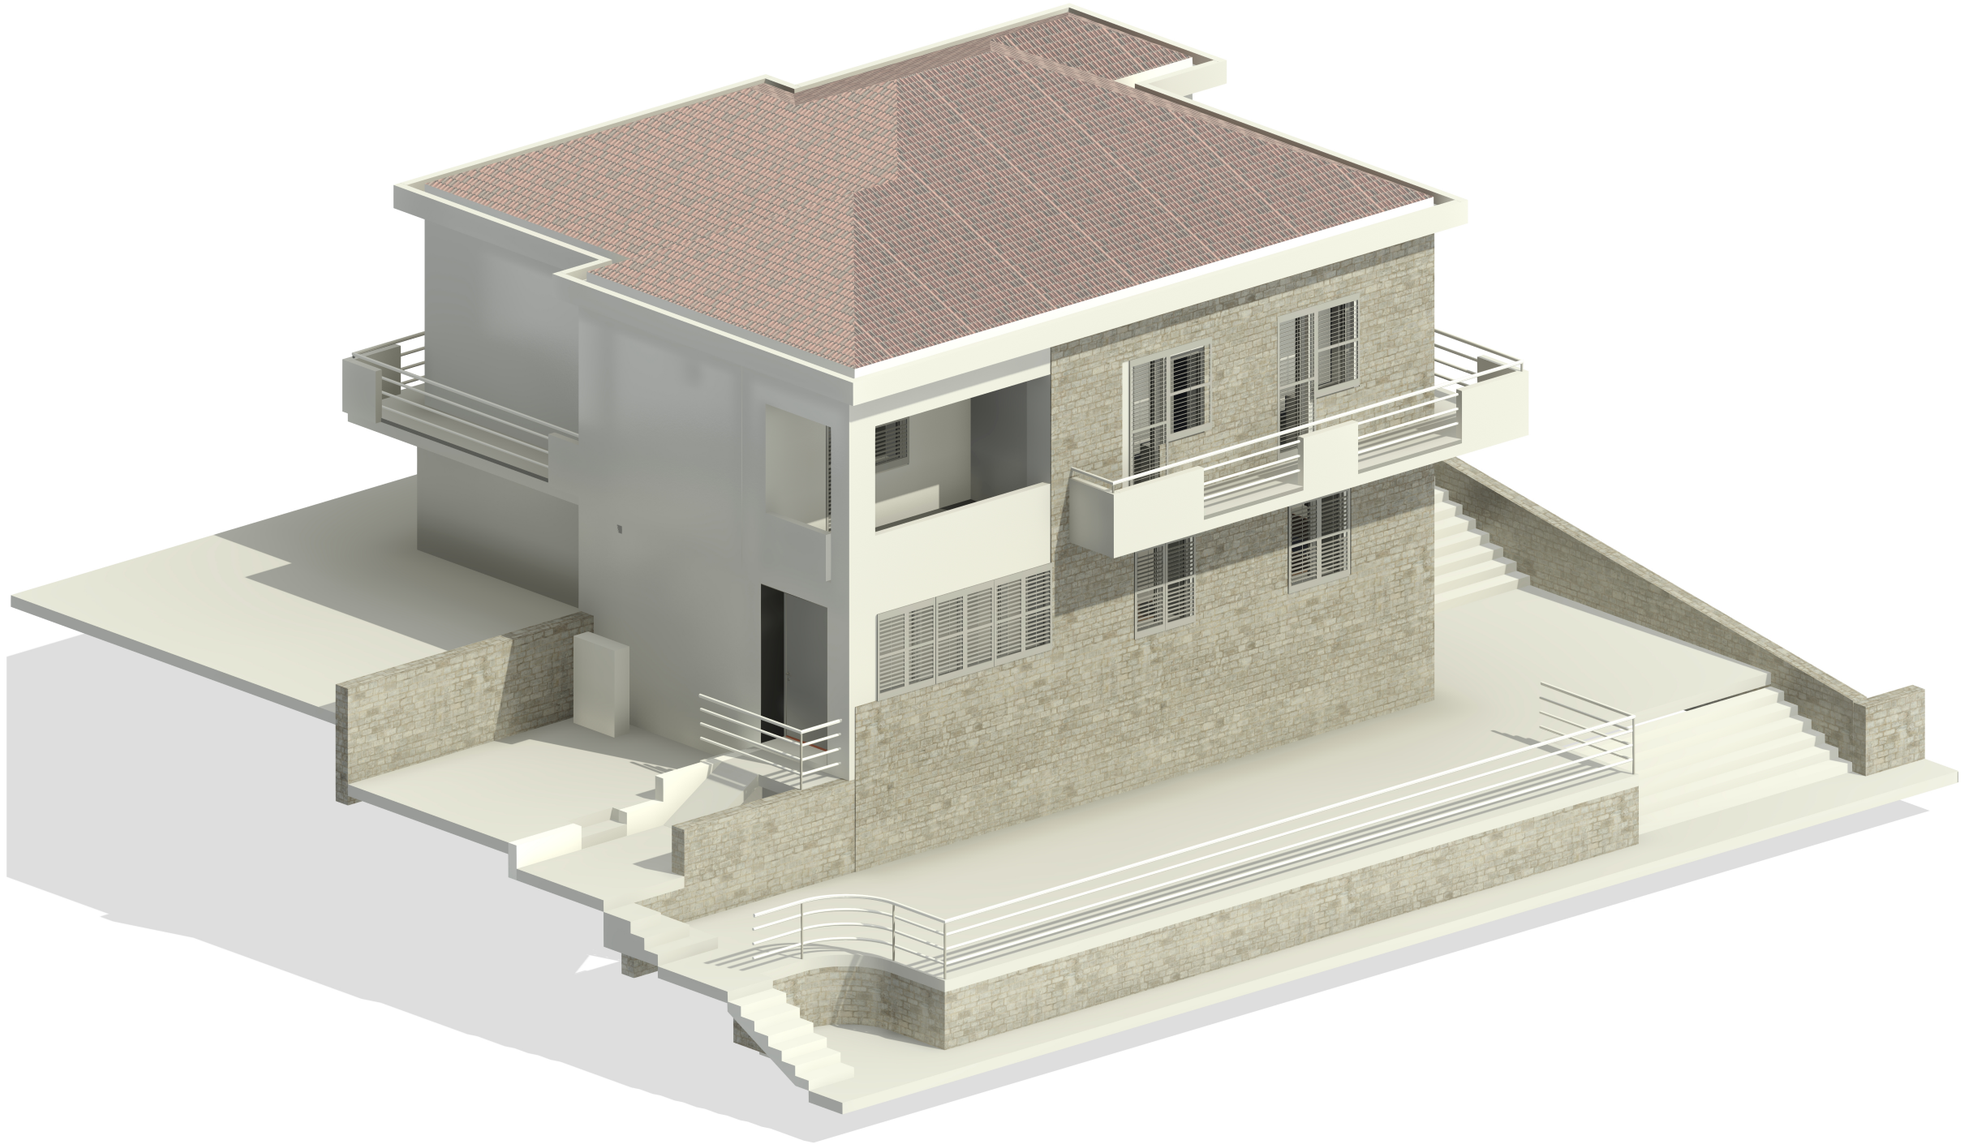


VILA IRENA - OPREMANJE - IZVEDBENI PROJEKT

SADRŽAJ

BROJ	NAZIV
01	TLOCRT PRIZEMLJA -OPREMA
02	TLOCRT KATA- OPREMA
03	PRESJEK 1-1 - OPREMA
04	PRESJEK 2-2 -OPREMA
05	PRESJEK 3-3 OPREMA
06	AKSONOMETRIJA
07	AKSONOMETRIJA
08	AKSONOMETRIJA
09	KLUPA
09_1	KLUPA
10	STOLICA
11	STOL
12	POLICA ZA SUVENIRE
12_1	POLICA ZA SUVENIRE
13	PANO
14	ORMAR I ZIDNA OBLOGA
14_1	ORMAR I ZIDNA OBLOGA
15	IZLOŽBENA POSTOLJA
16	OBLOGA ŠANKA, ZIDA I POLICA
16_1	OBLOGA ŠANKA, ZIDA I POLICA
16_2	OBLOGA ŠANKA, ZIDA I POLICA
16_3	OBLOGA ŠANKA, ZIDA I POLICA
16_4	OBLOGA ŠANKA, ZIDA I POLICA
17	ORMAR S POMIČNIM ZIDOVIMA
17_1	ORMAR S POMIČNIM ZIDOVIMA
17_2	ORMAR S POMIČNIM ZIDOVIMA
17_3	ORMAR S POMIČNIM ZIDOVIMA
17_4	ORMAR S POMIČNIM ZIDOVIMA
17_5	ORMAR S POMIČNIM ZIDOVIMA
17_6	ORMAR S POMIČNIM ZIDOVIMA
17_7	ORMAR S POMIČNIM ZIDOVIMA
17_8	ORMAR S POMIČNIM ZIDOVIMA
17_9	ORMAR S POMIČNIM ZIDOVIMA
17_10	ORMAR S POMIČNIM ZIDOVIMA
17_11	ORMAR S POMIČNIM ZIDOVIMA
18	RADNI STOL
21	PREGRADA 1
22	PREGRADA 2
23	PREGRADA 3
24	PREGRADA 4
25	PREGRADA PISOAR

Projektant: Maša Medoš mag.ing.arch.

Projektni tim: Maša Medoš mag.ing.arch
Dora Vitlić mag.ing.arch.
Karmen Žilić mag. ing.arch

Građevina: VILA IRENA - OPREMANJE

Lokacija: MAKARSKA

Investitor: GRAD MAKARSKA


Datum: KOLOVOZ 2025.

Faza: IZVEDBENI PROJEKT OPREMANJA

Sadržaj: SADRŽAJ

Mjerilo:

List br.: 00a

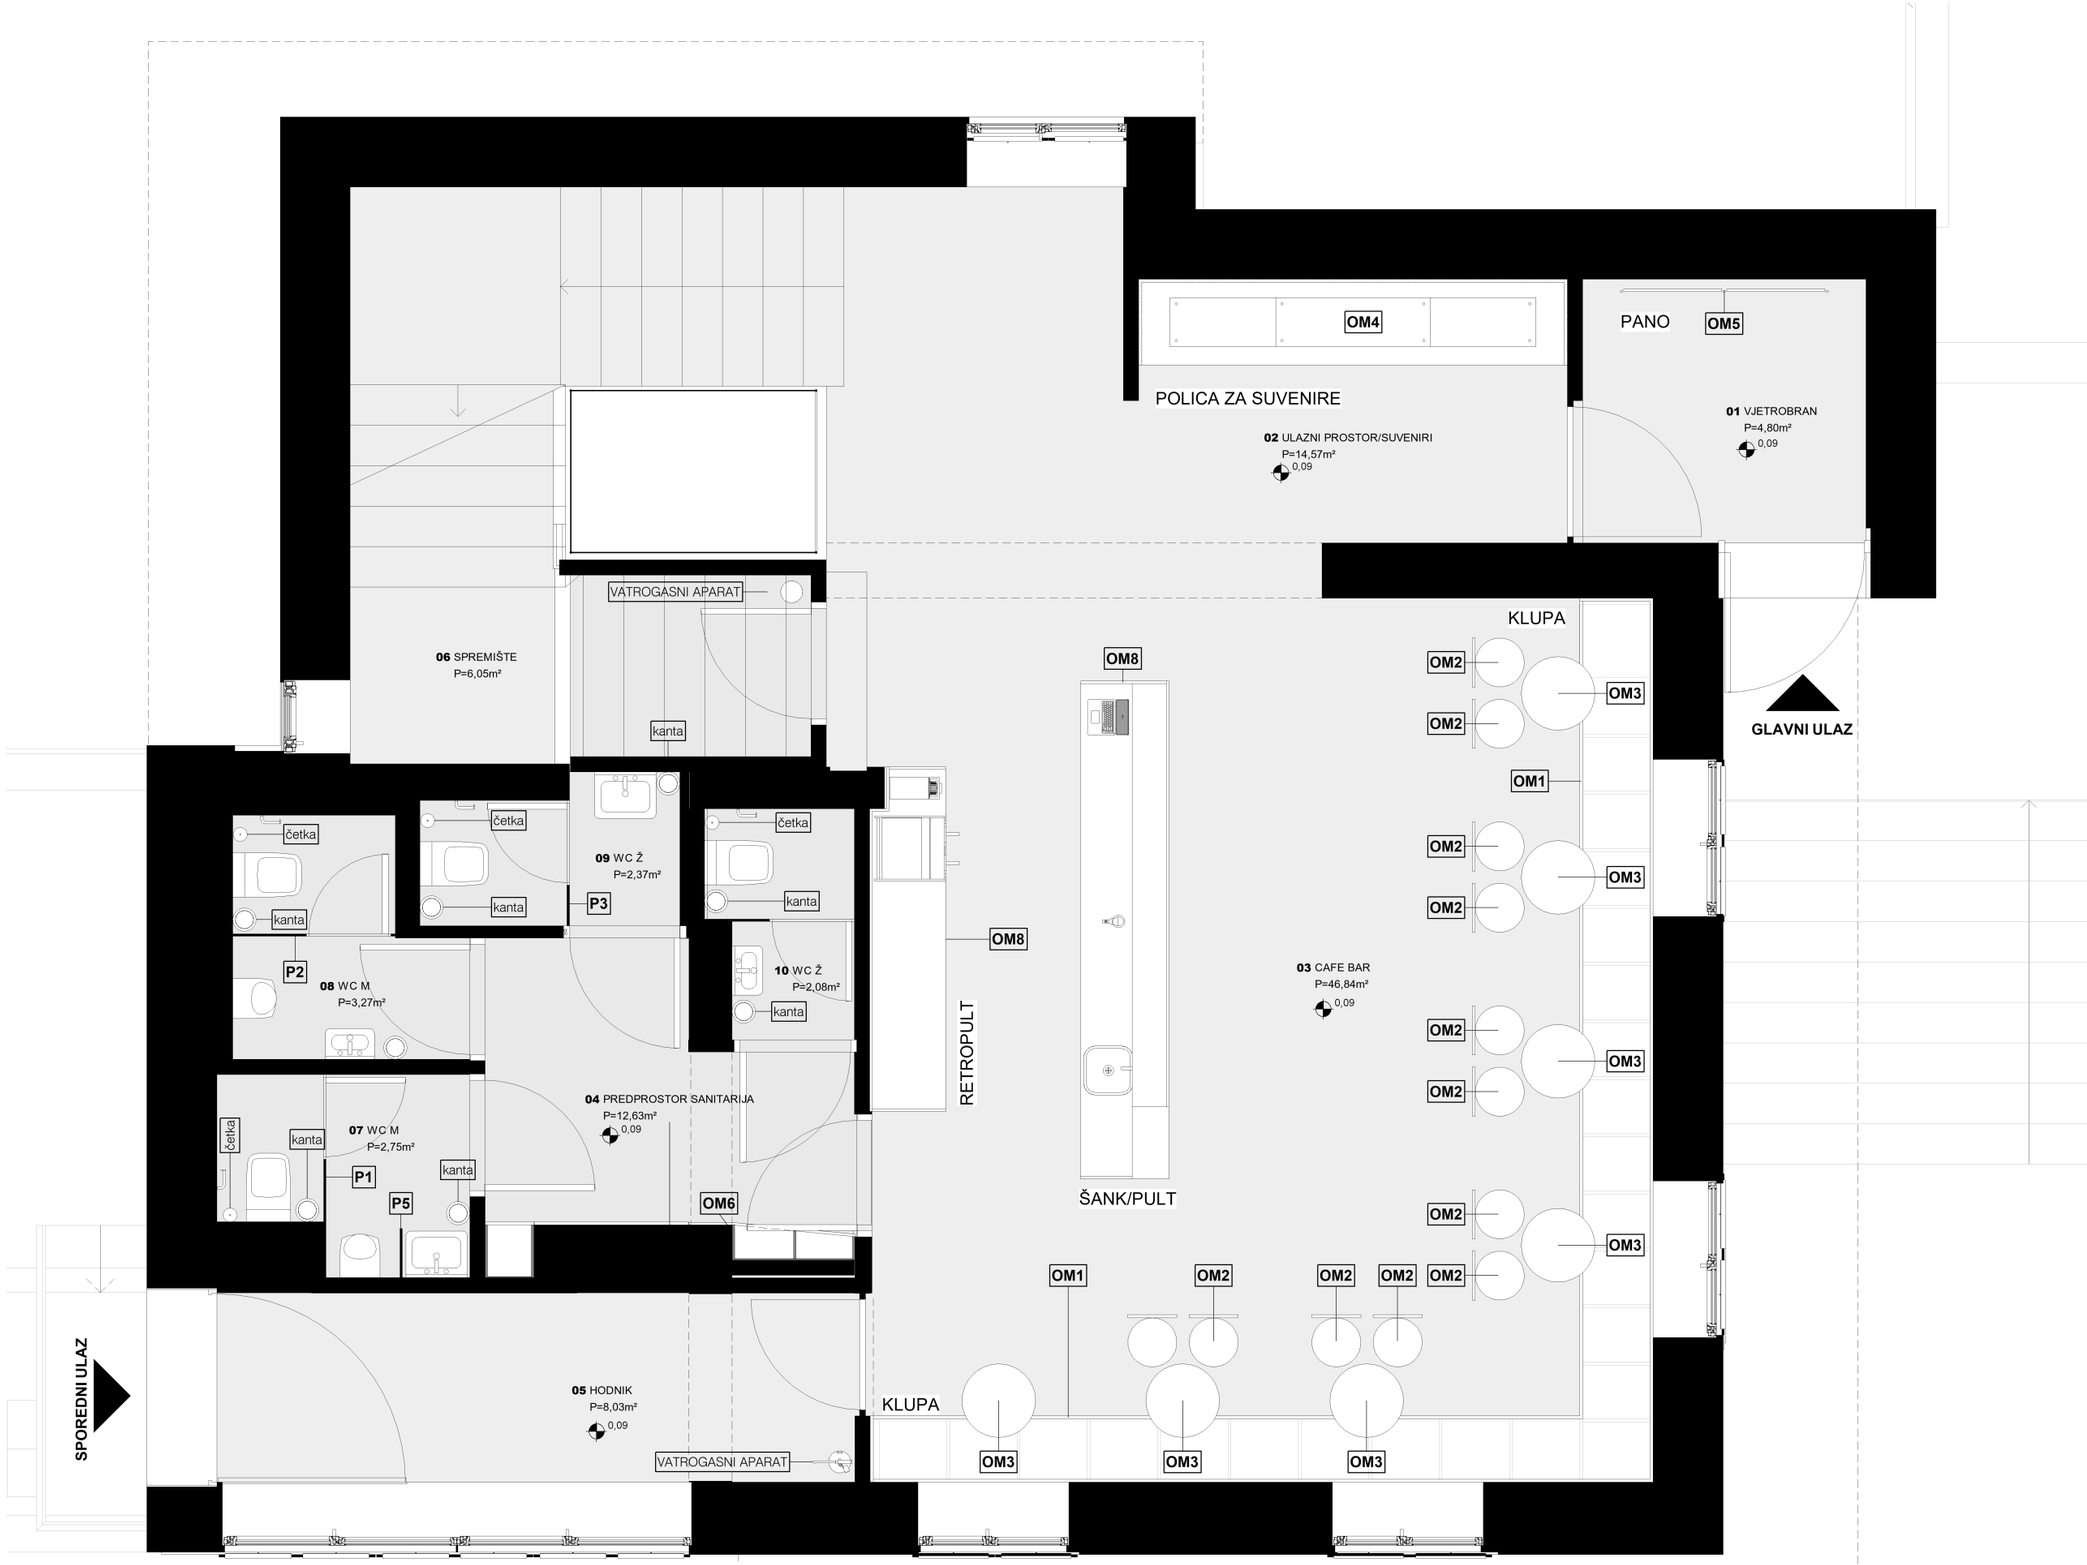


Projektant:	Maša Medoš mag.ing.arch.	Projektni tim	Maša Medoš mag.ing.arch Dora Vitlić mag.ing.arch. Karmen Žilić mag. ing.arch	Građevina	VILA IRENA - OPREMANJE	Investitor	GRAD MAKARSKA	Faza	IZVEDBENI PROJEKT OPREMANJA	Mjerilo	1 : 50	List br.	01
				Lokacija	MAKARSKA	Datum	KOLOVOZ 2025.	Sadržaj	TLOCRT PRIZEMLJA -OPREMA				




Projektant:	Maša Medoš mag.ing.arch.	Projektni tim	Maša Medoš mag.ing.arch Dora Vitlić mag.ing.arch. Karmen Žilić mag. ing.arch	Građevina	VILA IRENA - OPREMANJE	Investitor	GRAD MAKARSKA
				Lokacija	MAKARSKA	Datum	KOLOVOZ 2025.


Faza	IZVEDBENI PROJEKT OPREMANJA	Mjerilo	1 : 50	List br.	02
Sadržaj	TLOCRT KATA- OPREMA				

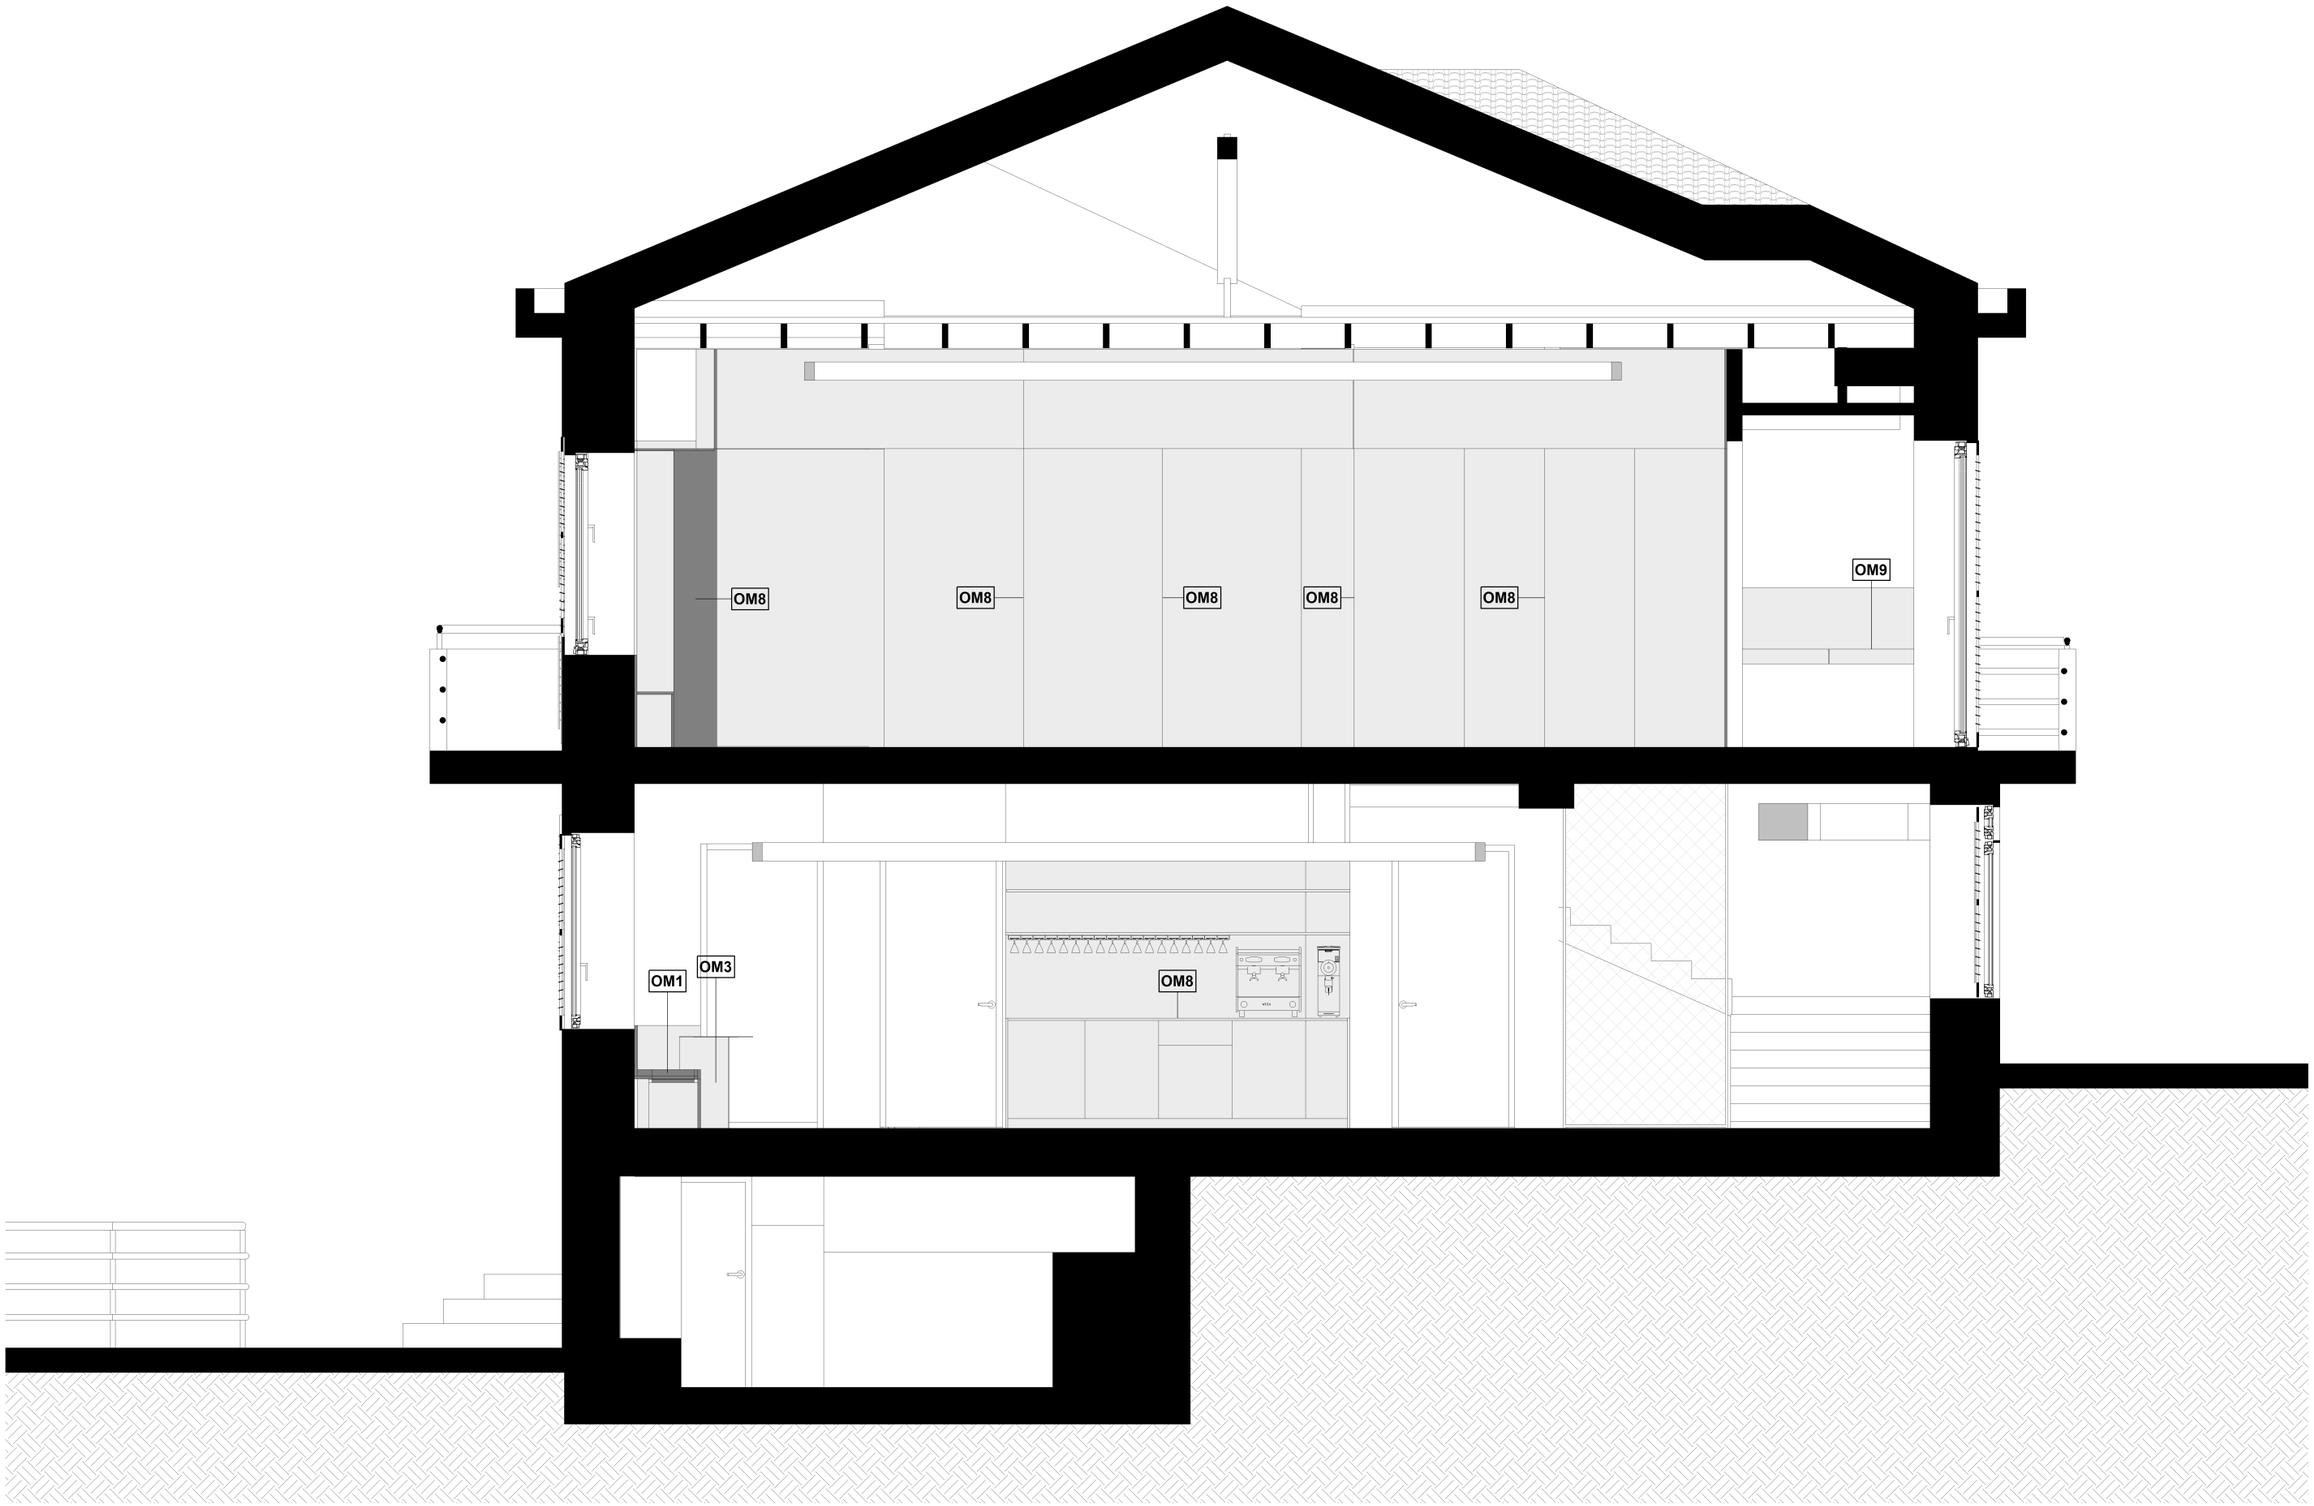


Projektant: Maša Medoš mag.ing.arch.	Projektni tim: Maša Medoš mag.ing.arch Dora Vitlić mag.ing.arch. Karmen Žilić mag. ing.arch	Građevina: VILA IRENA - OPREMANJE Lokacija: MAKARSKA	Investitor: GRAD MAKARSKA Datum: KOLOVOZ 2025.	Faza: IZVEDBENI PROJEKT OPREMANJA Sadržaj: PRESJEK 1-1 - OPREMA	Mjerilo 1 : 50	List br. 03

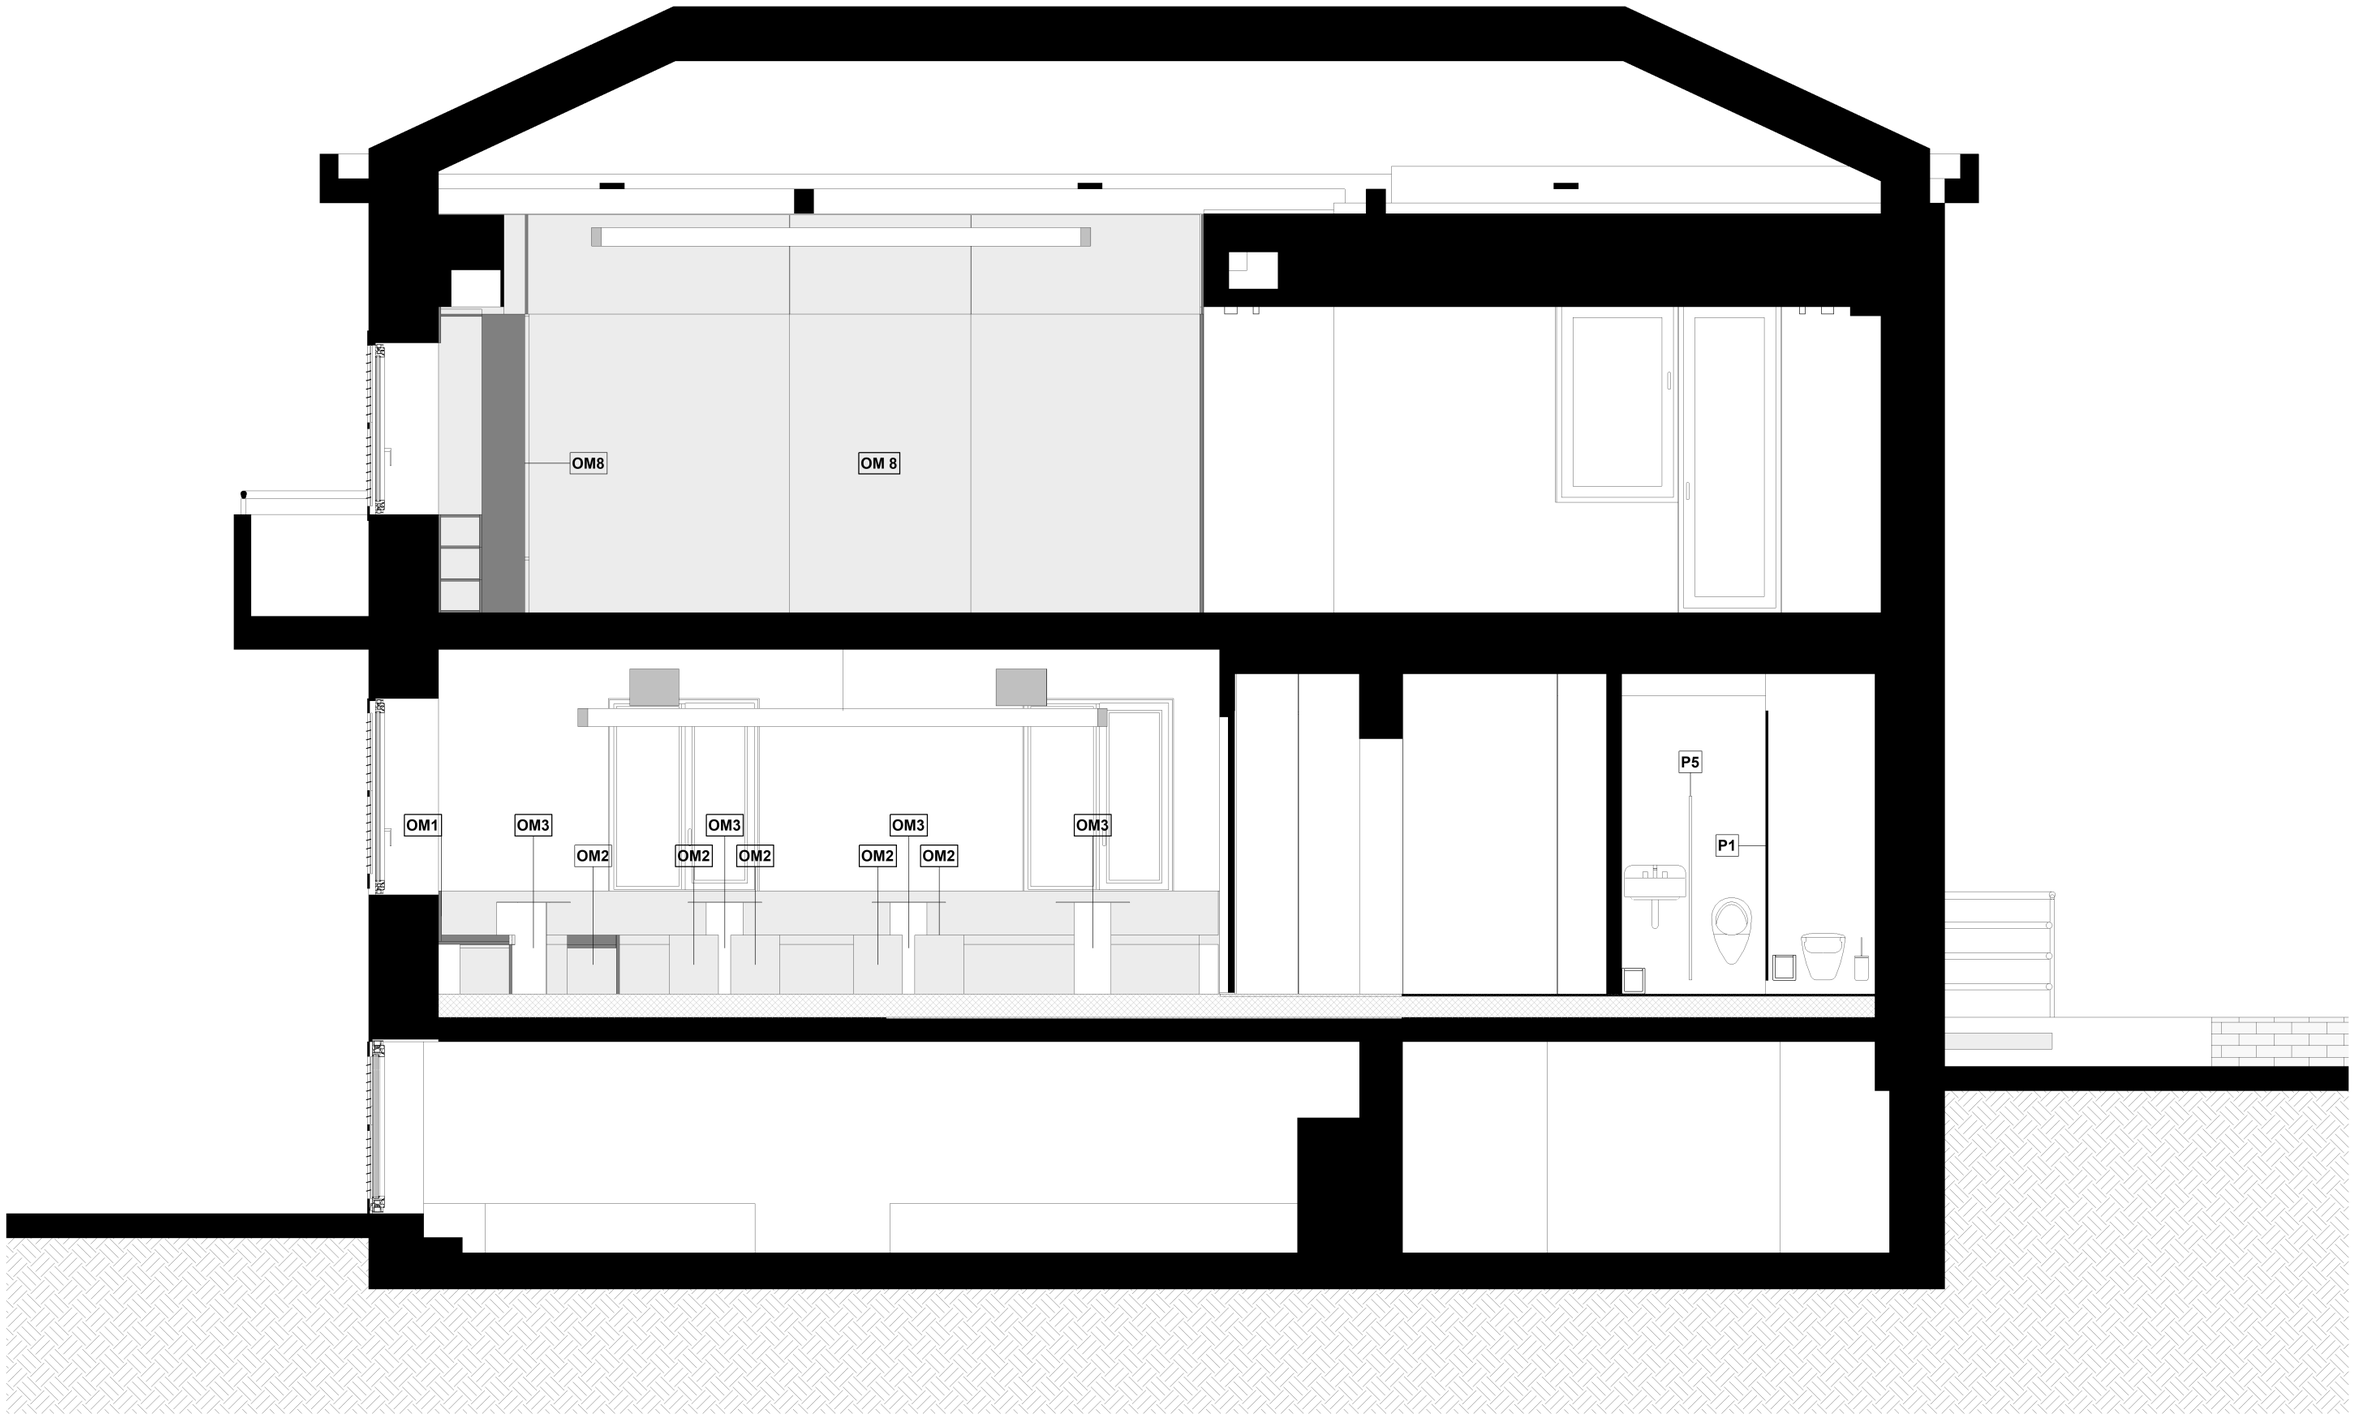


Projektant:	Maša Medoš mag.ing.arch.	Projektni tim	Maša Medoš mag.ing.arch Dora Vitlić mag.ing.arch. Karmen Žilić mag. ing.arch	Građevina	VILA IRENA - OPREMANJE	Investitor	GRAD MAKARSKA	Faza	IZVEDBENI PROJEKT OPREMANJA	Mjerilo	1 : 50	List br.	04
				Lokacija	MAKARSKA	Datum	KOLOVOZ 2025.	Sadržaj	PRESJEK 2-2 -OPREMA				

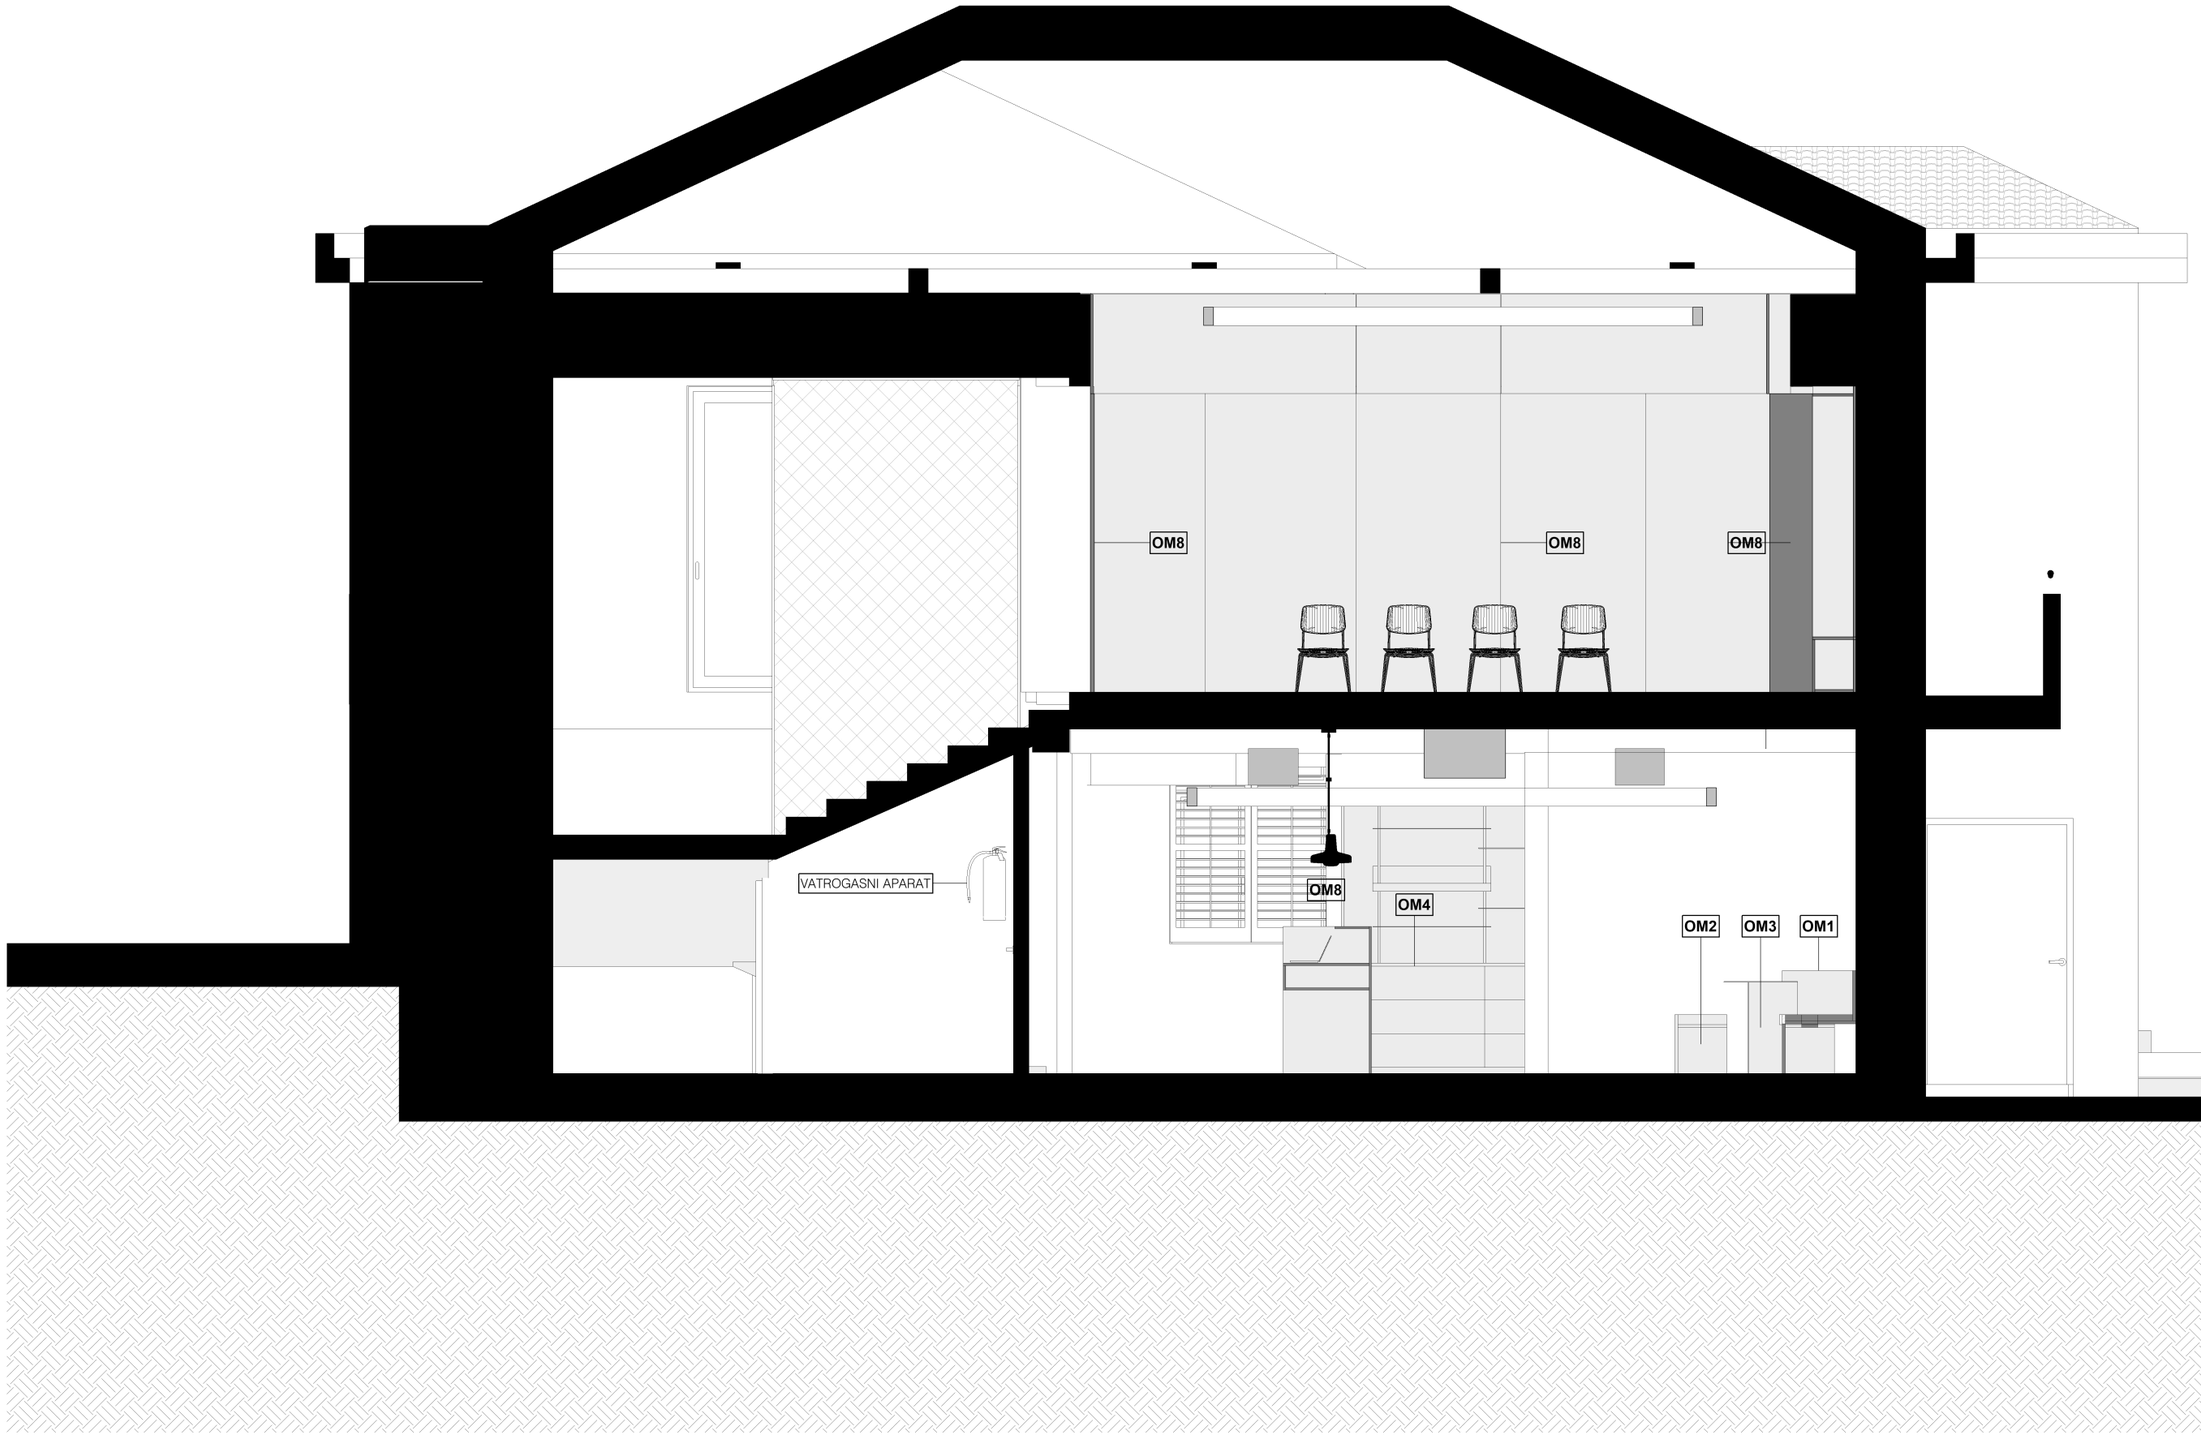


Projektant:	Maša Medoš mag.ing.arch.	Projektni tim	Maša Medoš mag.ing.arch Dora Vitlić mag.ing.arch. Karmen Žilić mag. ing.arch	Građevina	VILA IRENA - OPREMANJE	Investitor	GRAD MAKARSKA	Faza	IZVEDBENI PROJEKT OPREMANJA	Mjerilo	1 : 50	List br.	05
				Lokacija	MAKARSKA	Datum	KOLOVOZ 2025.	Sadržaj	PRESJEK 3-3 OPREMA				

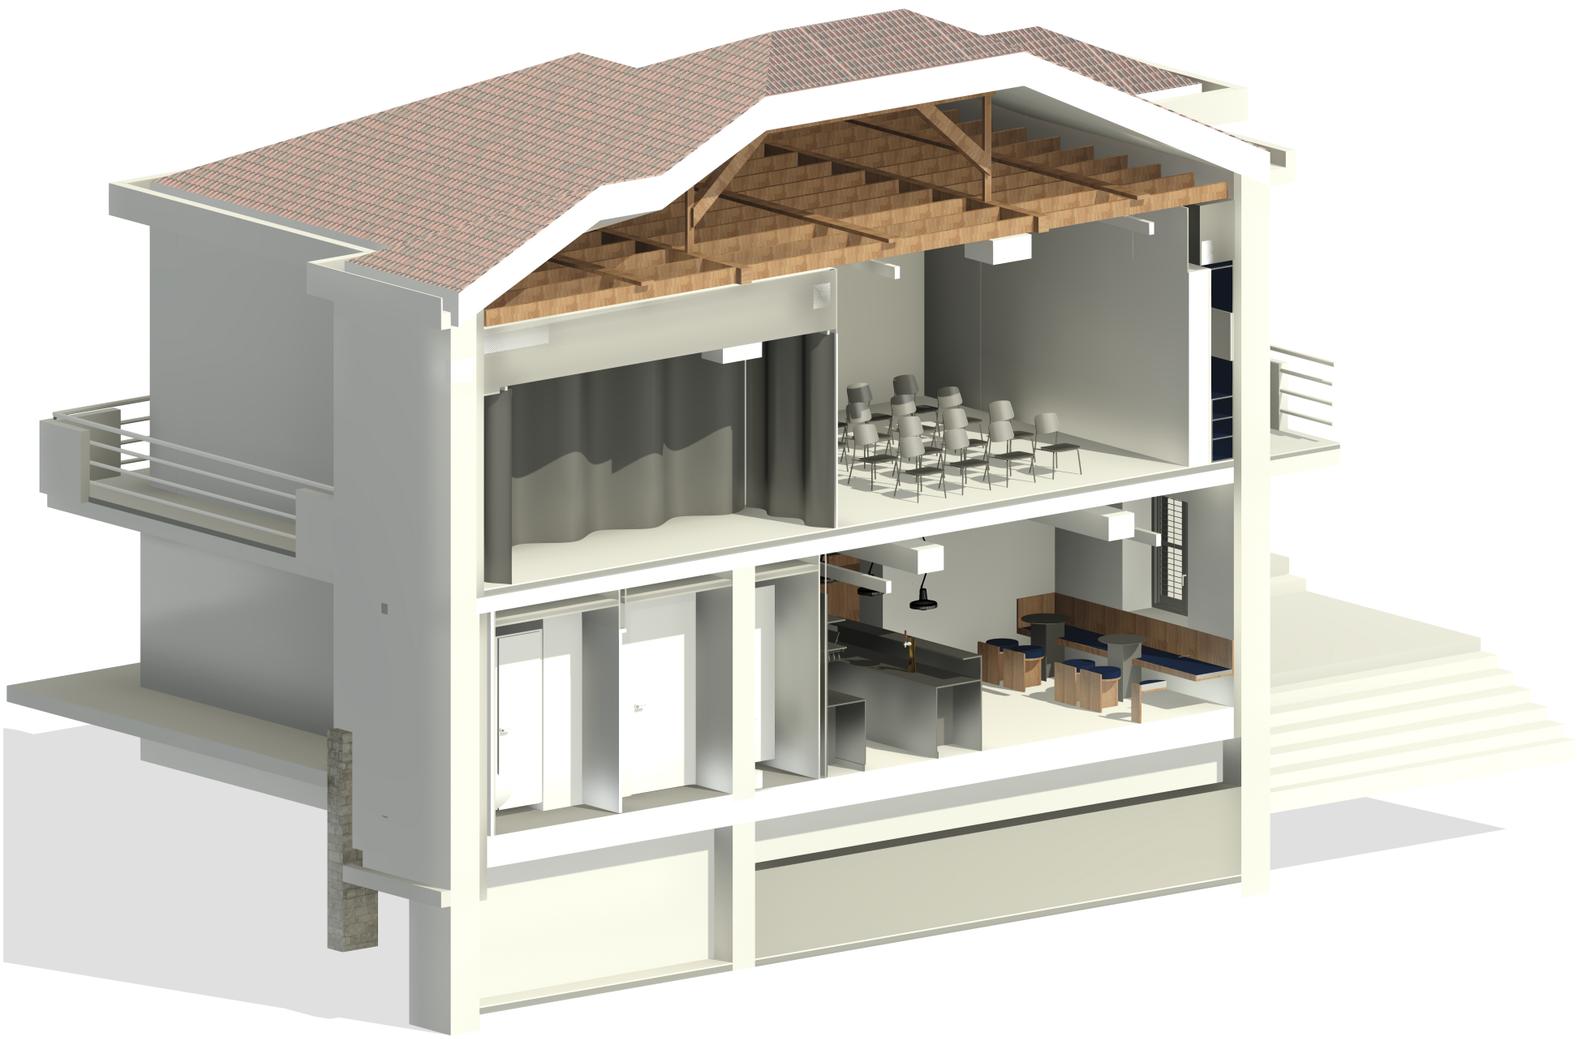

Projektant:	Maša Medoš mag.ing.arch.	Projektni tim	Maša Medoš mag.ing.arch Dora Vitlić mag.ing.arch. Karmen Žilić mag. ing.arch	Građevina	VILA IRENA - OPREMANJE	Investitor	GRAD MAKARSKA	Faza	IZVEDBENI PROJEKT OPREMANJA	Mjerilo	List br.
				Lokacija	MAKARSKA	Datum	KOLOVOZ 2025.	Sadržaj	AKSONOMETRIJA		06

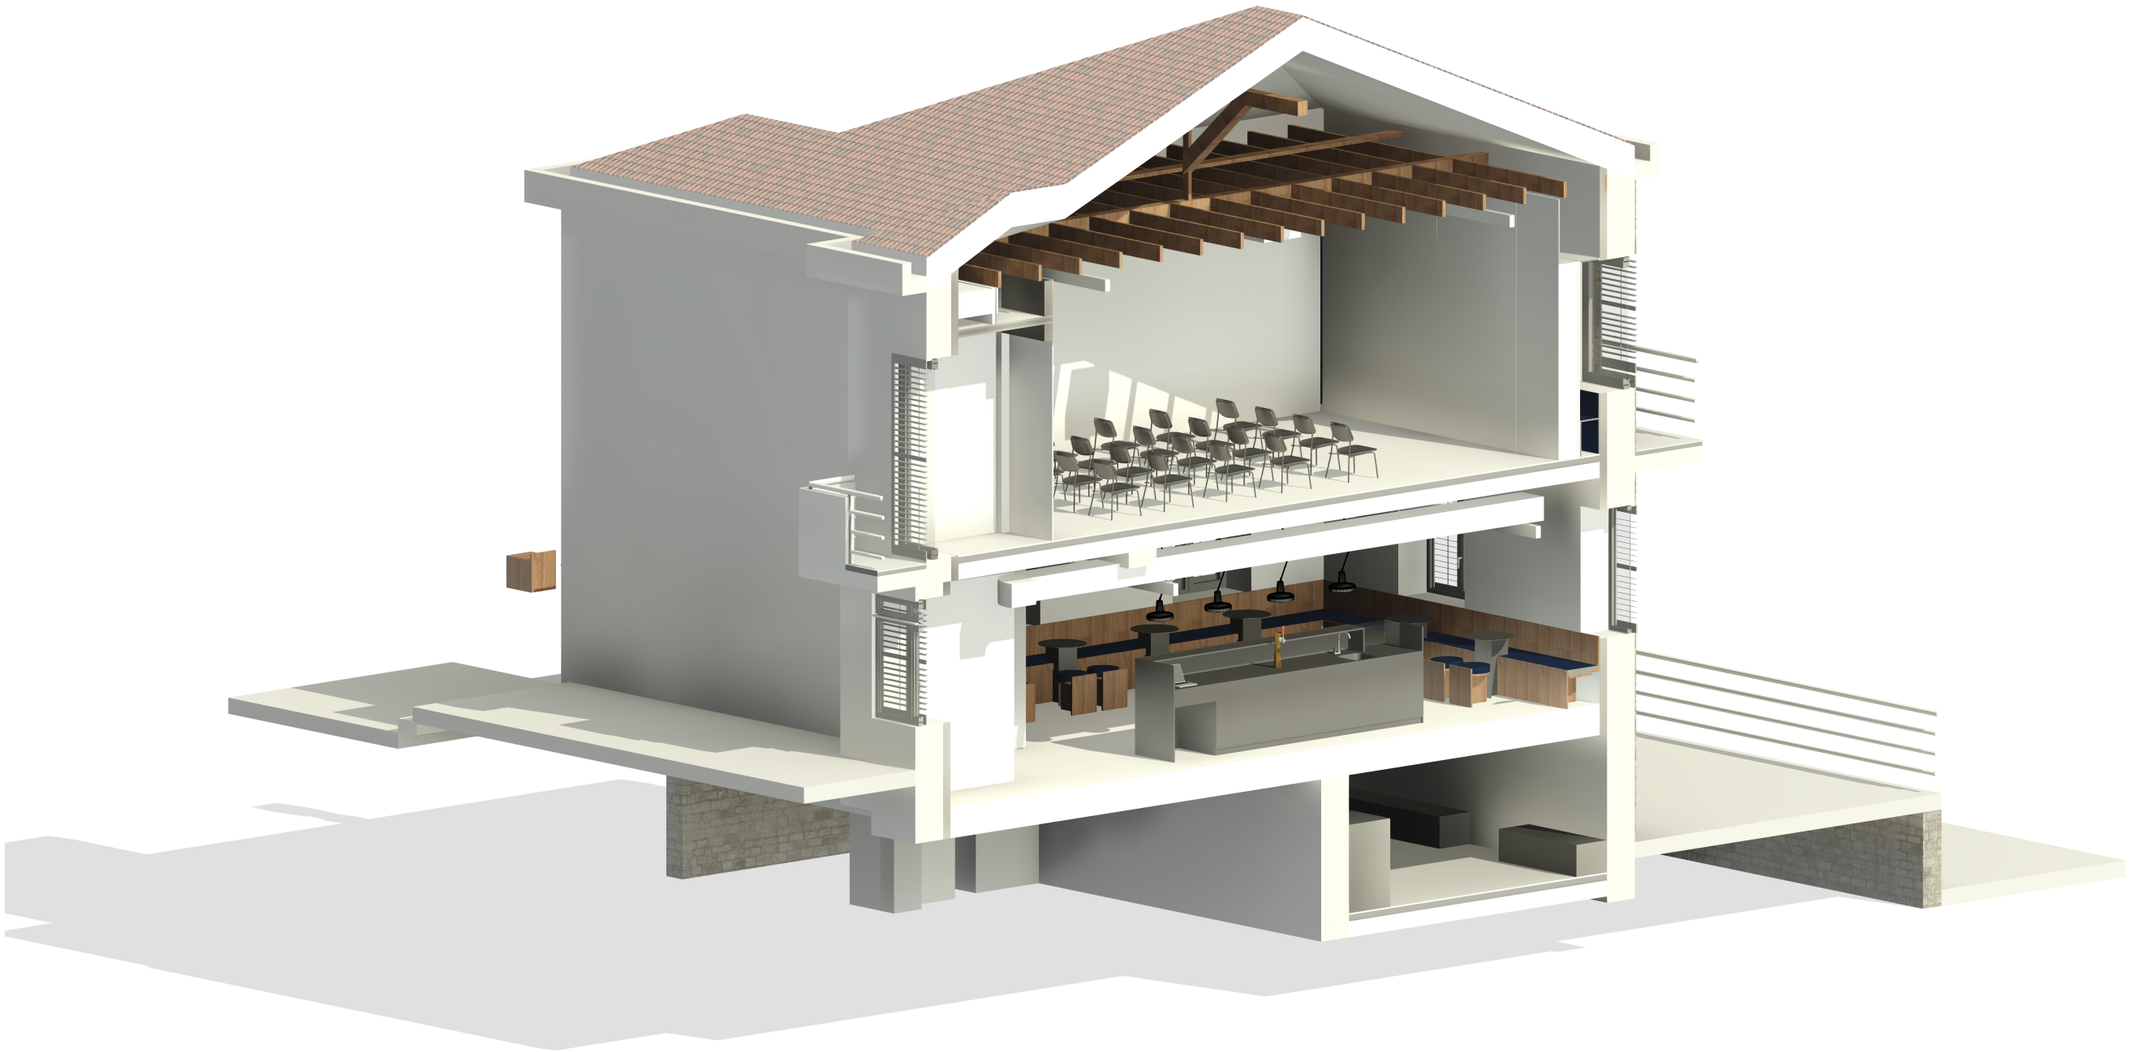


Projektant:	Maša Medoš mag.ing.arch.	Projektni tim	Maša Medoš mag.ing.arch Dora Vitlić mag.ing.arch. Karmen Žilić mag. ing.arch	Građevina	VILA IRENA - OPREMANJE	Investitor	GRAD MAKARSKA	Faza	IZVEDBENI PROJEKT OPREMANJA	Mjerilo	List br.
				Lokacija	MAKARSKA	Datum	KOLOVOZ 2025.	Sadržaj	AKSONOMETRIJA		07

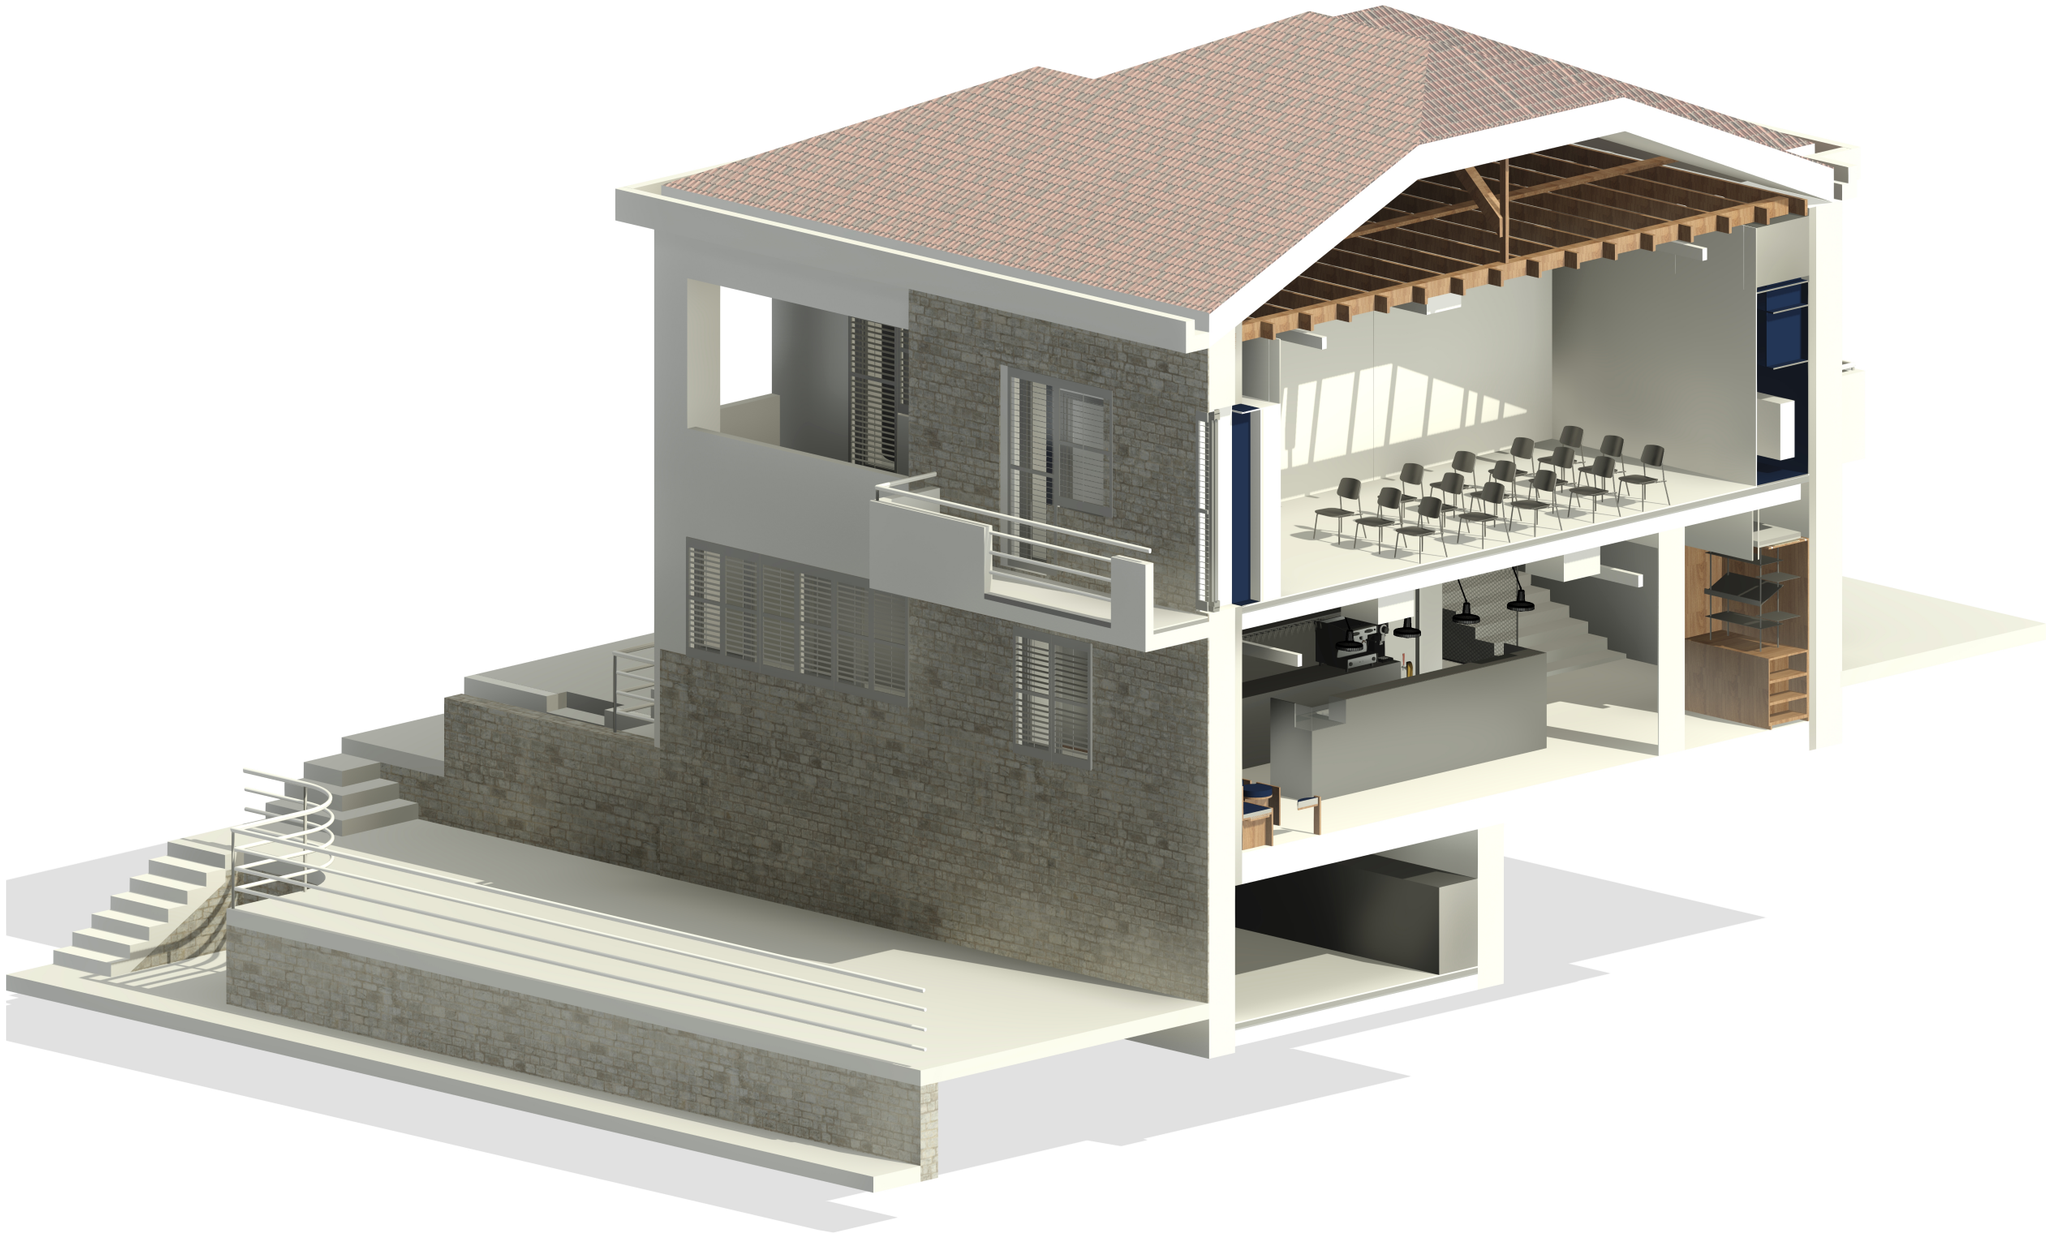


Projektant:	Maša Medoš mag.ing.arch.	**Projektni tim**	Maša Medoš mag.ing.arch Dora Vitlić mag.ing.arch. Karmen Žilić mag. ing.arch	**Građevina**	VILA IRENA - OPREMANJE	**Investitor**	GRAD MAKARSKA	**Faza**	IZVEDBENI PROJEKT OPREMANJA	**Mjerilo**	**List br.** 08
				Lokacija	MAKARSKA	**Datum**	KOLOVOZ 2025.	**Sadržaj**	AKSONOMETRIJA		

TLOCRT
M1:50


SVI VIDLJIVI SPOJEVI POD KUTOM 45!

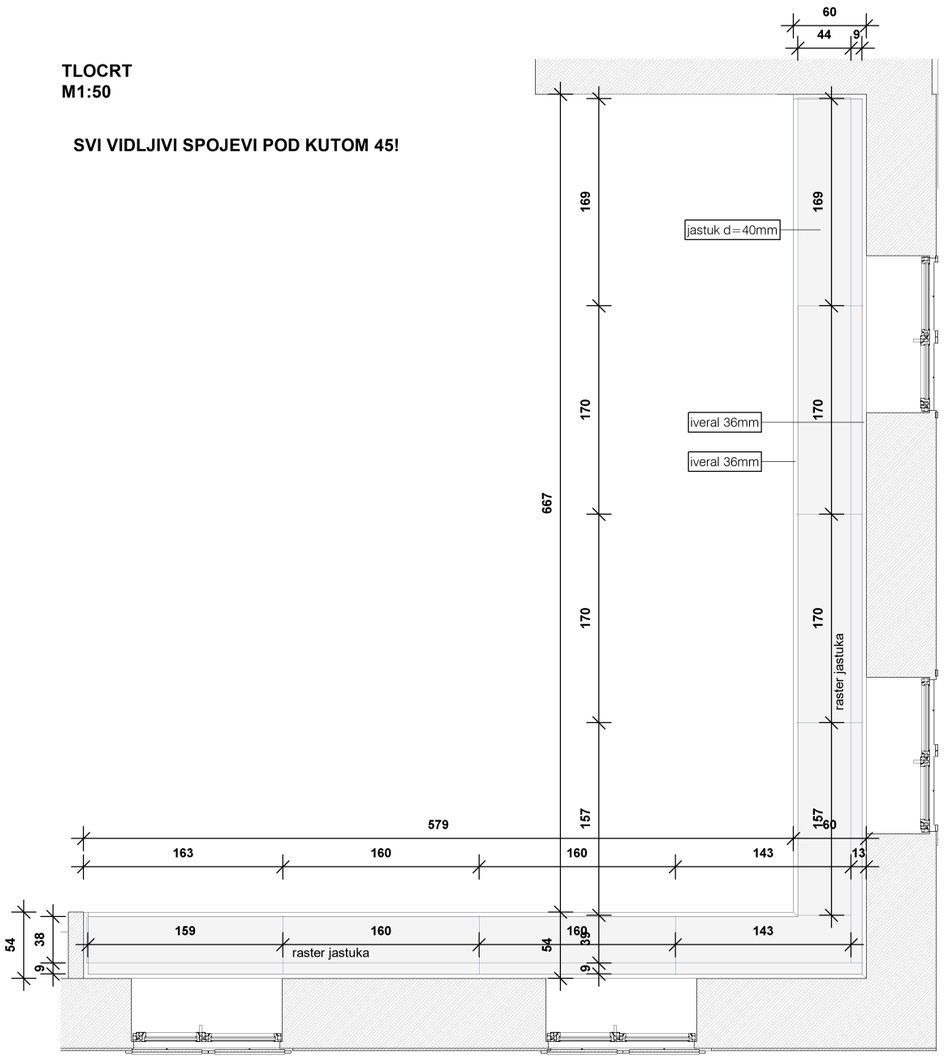


PRESJEK 1
M1:50

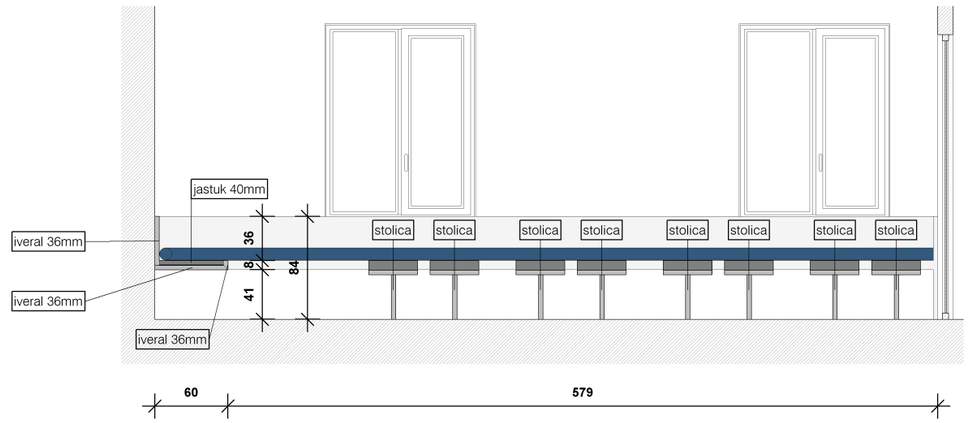


PRESJEK 2
M1:50

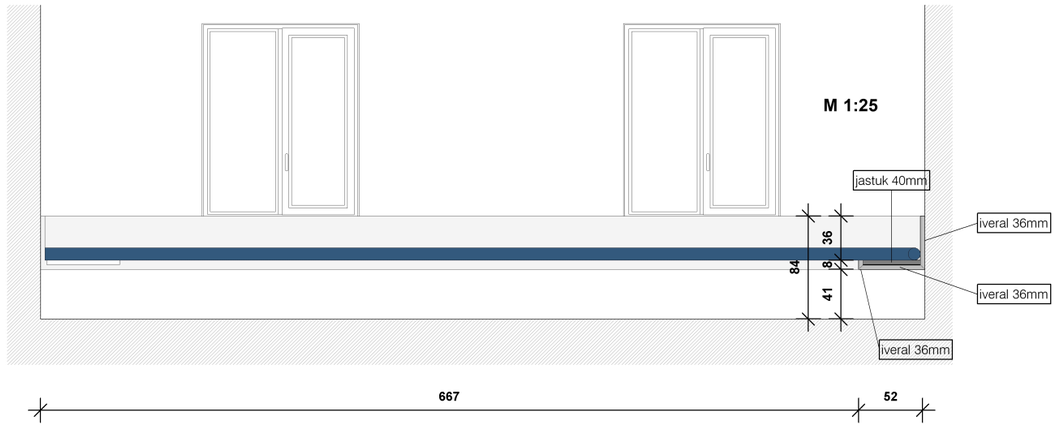

PRESJEK 3
M1:25

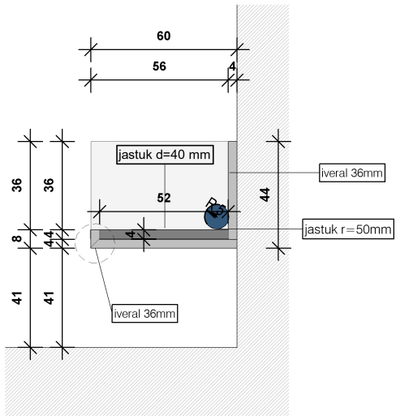

PRESJEK 4
M1:25

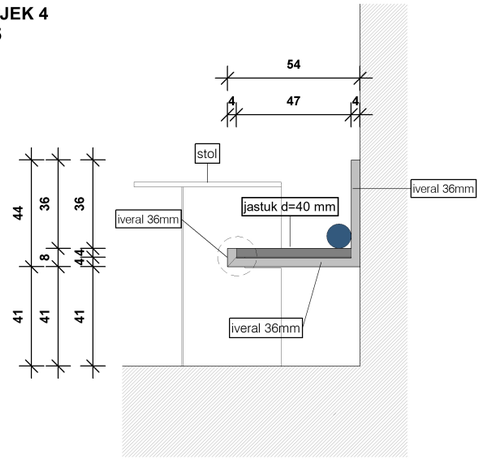

NAPOMENA!

Obavezno proučiti sve nacrte, detalje i sheme!


SVE MJERE OBAVEZNO KONTROLIRATI NA LICU MJESTA.
Ukoliko postoji nejasnoća ili razlika u mjerama između stvarnosti i nacrta obavezno kontaktirati glavnog projektanta!
Voditi računa u ugrađenoj opremi i instalacijama!
Sve detalje izvesti u dogovoru s projektantom!
Radnioničke nacrte poslati projektantu na ovjeru!

OM1 - KLUPA
dimenzije: 667x60x44cm, 579x54x44cm

UKUPNO: 1 kom

Projektant:	Maša Medoš mag.ing.arch	Projektni tim	Maša Medoš mag.ing.arch Dora Vitlić mag.ing.arch. Karmen Žilić mag. ing.arch	Građevina	VILA IRENA - OPREMANJE	Investitor	GRAD MAKARSKA	Faza	IZVEDBENI PROJEKT OPREMANJA	Mjerilo	As indicated	List br.	09
				Lokacija	MAKARSKA	Datum	KOLOVOZ 2025.	Sadržaj	KLUPA				

AKSONOMETRIJA
M 1:25

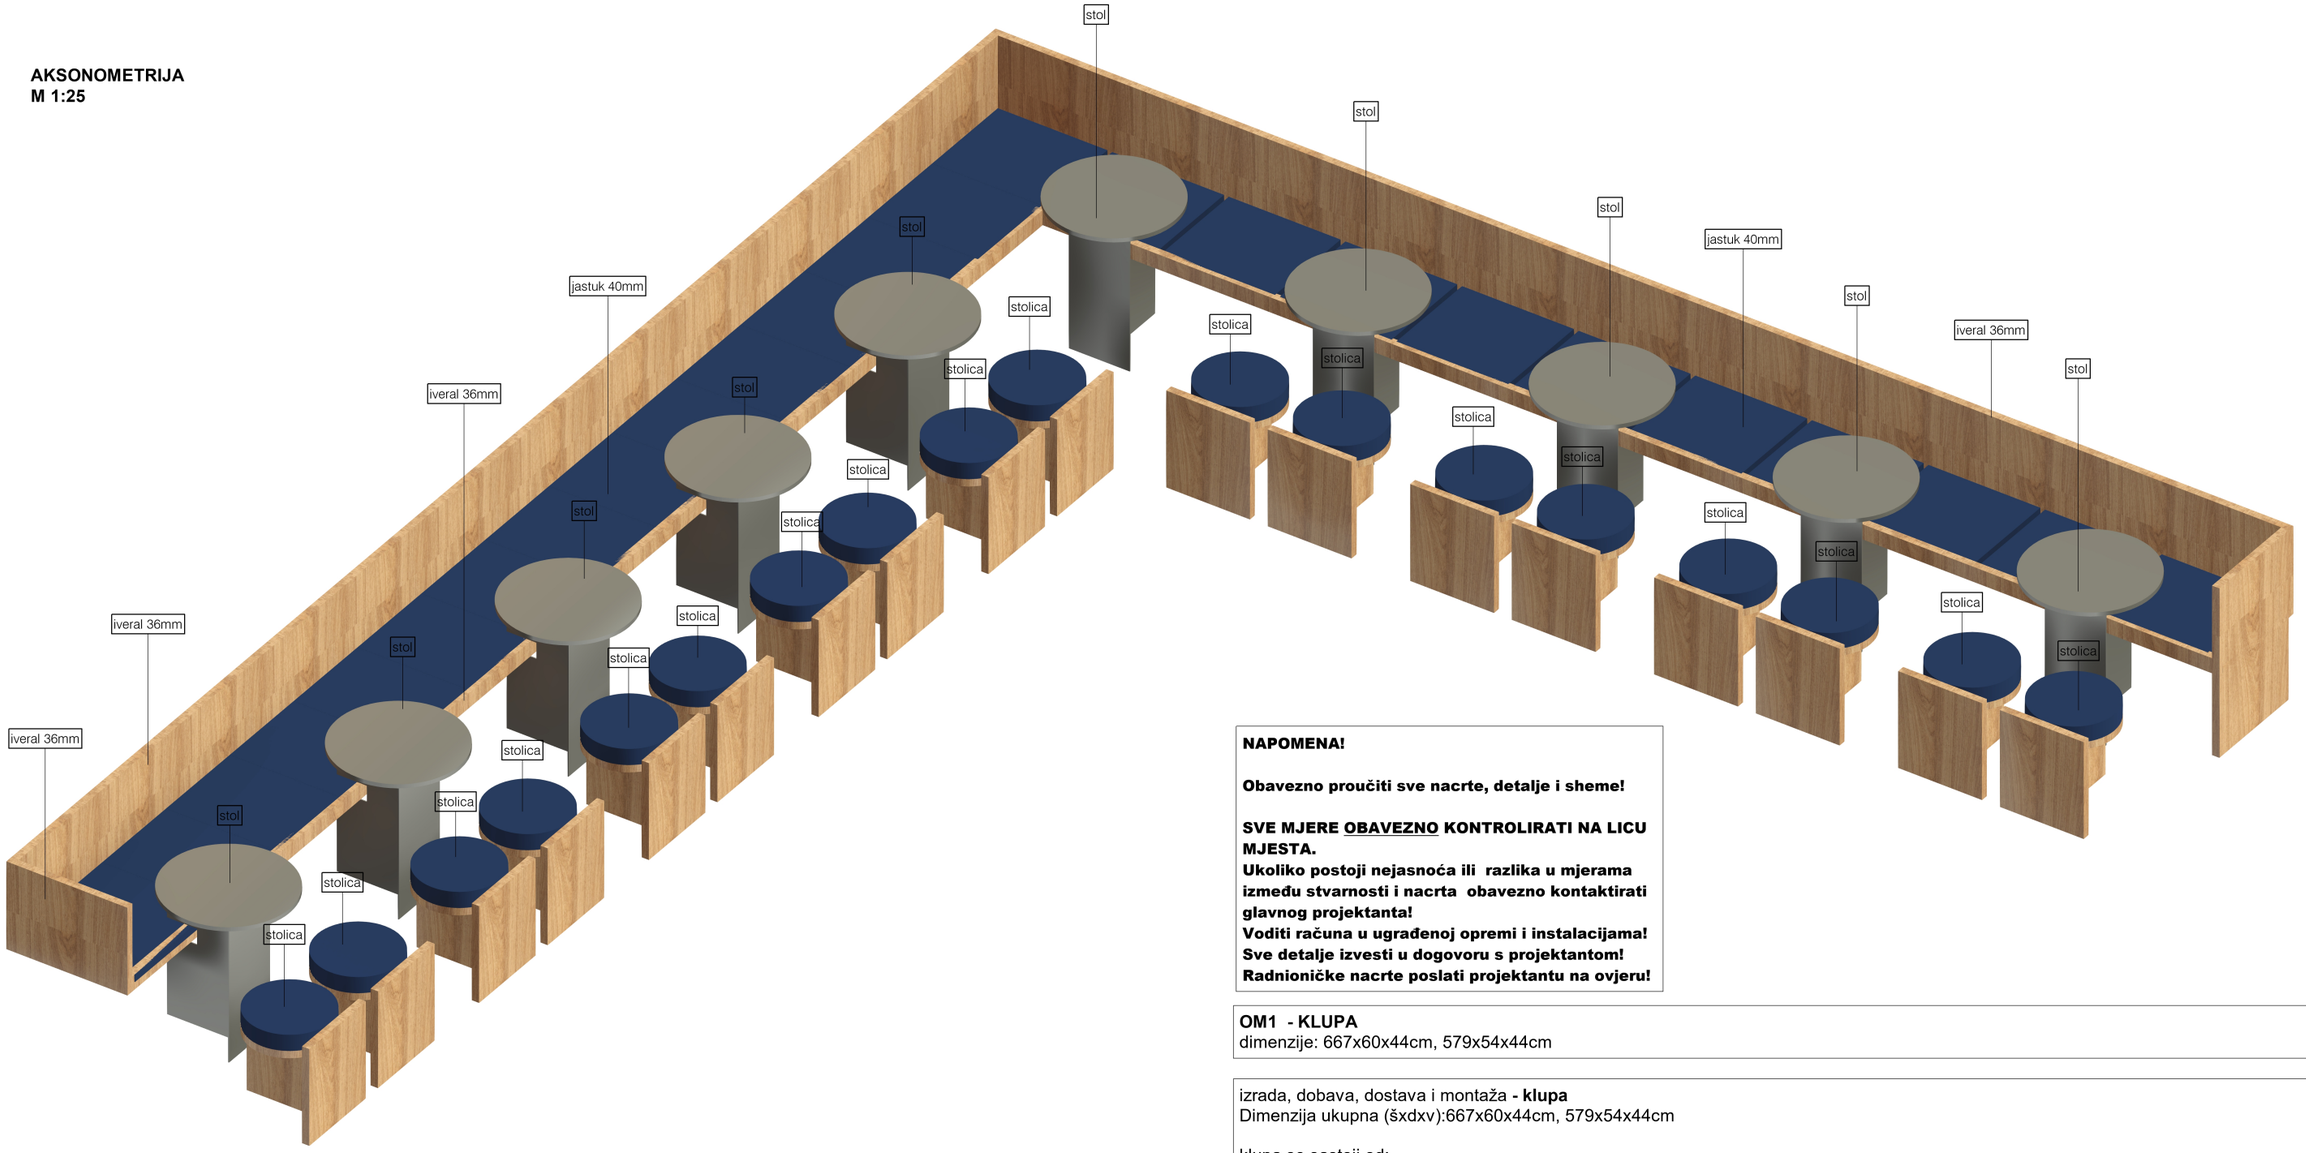

NAPOMENA!

Obavezno proučiti sve nacrte, detalje i sheme!

SVE MJERE OBAVEZNO KONTROLIRATI NA LICU MJESTA.
Ukoliko postoji nejasnoća ili razlika u mjerama između stvarnosti i nacrta obavezno kontaktirati glavnog projektanta!
Voditi računa u ugrađenoj opremi i instalacijama!
Sve detalje izvesti u dogovoru s projektantom!
Radnioničke nacrte poslati projektantu na ovjeru!

OM1 - KLUPA
dimenzije: 667x60x44cm, 579x54x44cm

izrada, dobava, dostava i montaža **- klupa**
Dimenzija ukupna (šxdxv):667x60x44cm, 579x54x44cm

klupa se sastoji od:

naslon - iveral d=36mm lasrski kantiran abs trakon 2mm u dekoru iverala, dekor i boja po izboru projektanta
sjedište i fronta -iveral d=36mm lasrski kantiran abs trakon 2mm u dekoru iverala, dekor i boja po izboru projektanta transparentnim mat lakom u 2 sloja
jastuci - vodootporna tkanina najviše kvalitete u boji po izboru projektanta, minimalne gustoće 300
predvidjeti patentni zatvarač koji omogućuje skidanje navlake s pjenastog punjenja

SVI VIDLJIVI SPOJEVI IZVEDENI POD KUTOM OD 45 STUPNJEVA!
BEZ VIDLJIVIH SPOJEVA NA FRONTAMA I NA SPOJU S ZIDOM!


Voditi računa o ugrađenoj opremi i izvedenim instalacijama
Voditi računa o dimenzijama stolica i stolova koji se nalaze uz klupu - potrebno je uskladiti dimenzije!
Međudimenzije su orijentacione i biti će određene radioničkom dokumentacijom. Kroz radioničke nacrte provjeriti nosivost svih elementa i prema potrebi prilagoditi shemu u dogovoru s projektantom.

Obvezna izmjera na mjestu ugradnje, te izrada radioničkih nacrta koji se daju na ovjeru projektantu.
U jediničnu cijenu je uključena dobava, sav rad, materijal i pribor do pune funkcionalnosti


UKUPNO: 1 kom

Projektant:	Maša Medoš mag.ing.arch	Projektni tim	Maša Medoš mag.ing.arch Dora Vitlić mag.ing.arch. Karmen Žilić mag. ing.arch	Građevina	VILA IRENA - OPREMANJE	Investitor	GRAD MAKARSKA	Faza	IZVEDBENI PROJEKT OPREMANJA	Mjerilo	1 : 25
				Lokacija	MAKARSKA	Datum	KOLOVOZ 2025.	Sadržaj	KLUPA	List br.	09_1


AKSONOMETRIJA
M 1:25

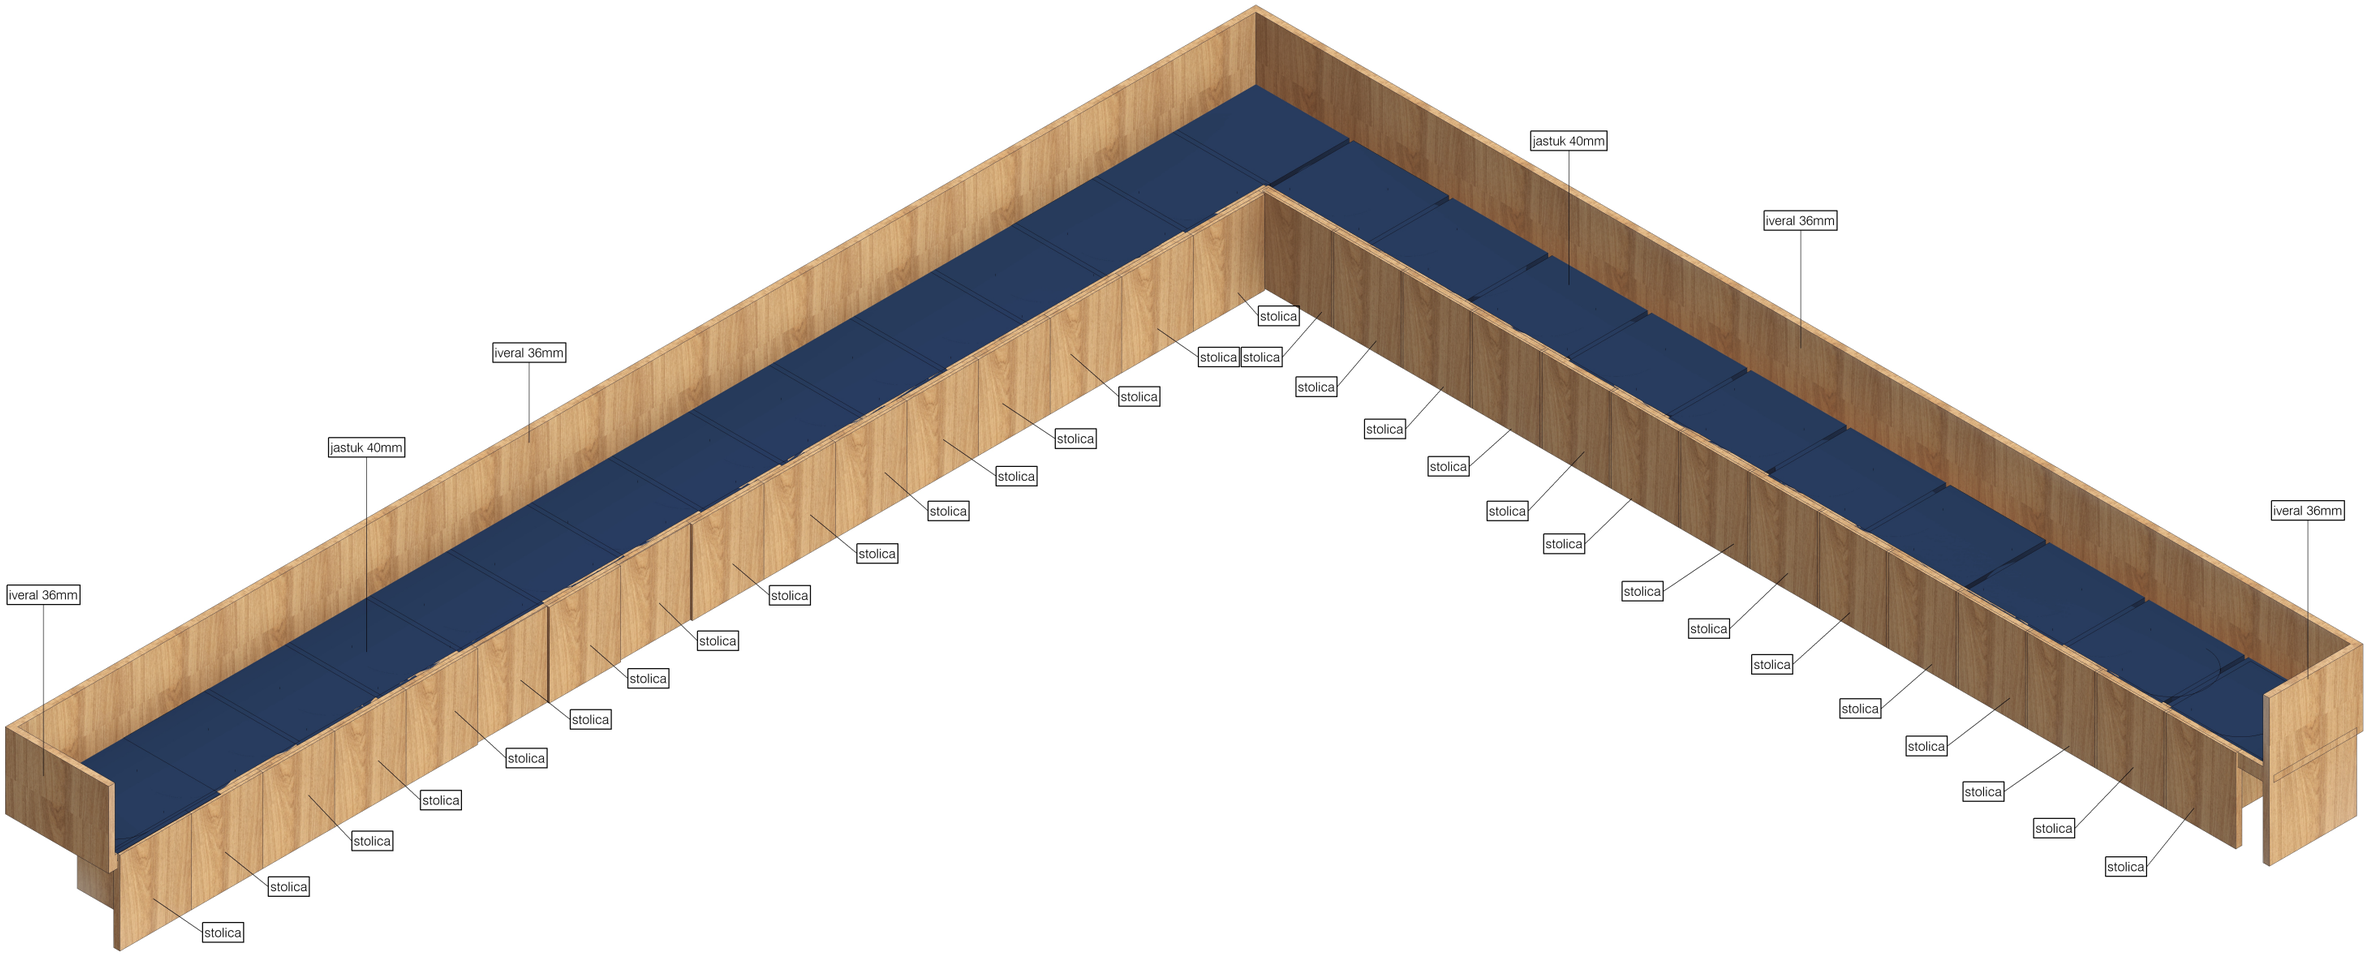
jastuk 40mm
iveral 36mm
iveral 36mm
jastuk 40mm
iveral 36mm
stolica
stolica
stolica


TLOCRT - DONJA RAZINA
M1:25

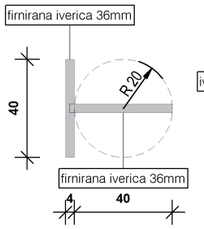


TLOCRT GORNJA RAZINA
M1:25

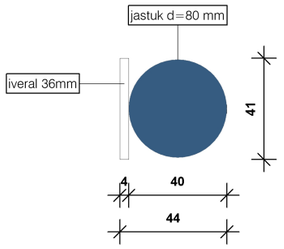


PRESJEK 1
M1:25

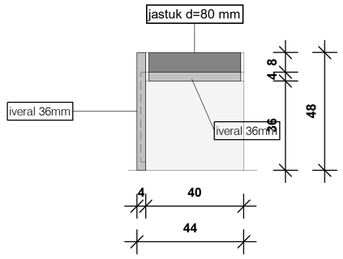


POGLED 1
M1:25

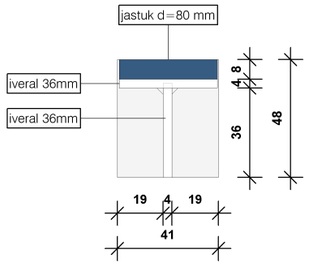

POGLED 2
M1:25

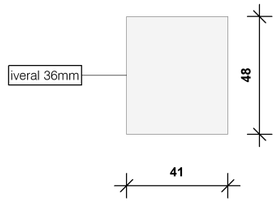

AKSONOMETRIJA
M1:25

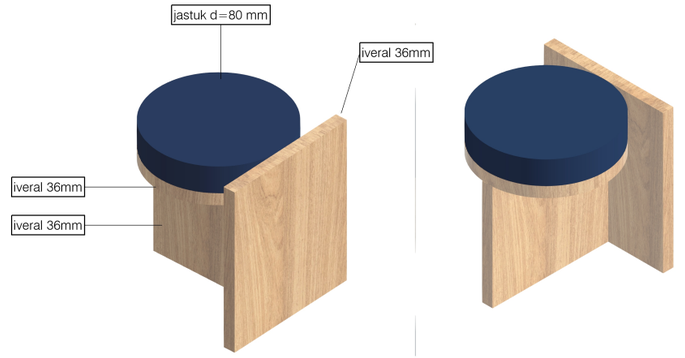

NAPOMENA!

Obavezno proučiti sve nacrte, detalje i sheme!

SVE MJERE OBAVEZNO KONTROLIRATI NA LICU MJESTA.
Ukoliko postoji nejasnoća ili razlika u mjerama između stvarnosti i nacrta obavezno kontaktirati glavnog projektanta!
Voditi računa u ugrađenoj opremi i instalacijama!
Sve detalje izvesti u dogovoru s projektantom!
Radnioničke nacrte poslati projektantu na ovjeru!

OM2 STOLICA
dimenzije: 41x43x48cm

izrada, dobava, dostava i montaža **- stolica**
Dimenzija ukupna (šxdxv):41x43x48cm

stolica se sastoji od:

konstrukcija i vidljivi dijelovi -iveral d=36mm lasrski kantiran abs trakon 2mm u dekoru iverala, dekor i boja po izboru projektanta
predvidjeti gumice za zaštitu podne obloge
jastuci - vodootporna tkanina najviše kvalitete u boji po i
zboru projektanta, minimalne gustoće 300
predvidjeti patentni zatvarač koji omogućuje skidanje navlake s pjenastog punjenja


SVI VIDLJIVI SPOJEVI IZVEDENI POD KUTOM OD 45 STUPNJEVA!
BEZ VIDLJIVIH SPOJEVA NA FRONTAMA I NA SPOJU S ZIDOM!

Voditi računa o ugrađenoj opremi i izvedenim instalacijama
Voditi računa o dimenzijama klupe i stolova koji se nalaze uz klupu - potrebno je uskladiti dimenzije!
Međudimenzije su orijentacione i biti će određene radioničkom dokumentacijom. Kroz radioničke nacrte provjeriti nosivost svih elemenata i prema potrebi prilagoditi shemu u dogovoru s projektantom.


Obvezna izmjera na mjestu ugradnje, te izrada radioničkih nacrta koji se daju na ovjeru projektantu.
U jediničnu cijenu je uključena dobava, sav rad, materijal i pribor do pune funkcionalnosti

UKUPNO: 30 kom


TLOCRT - DONJA RAZINA
M1:25

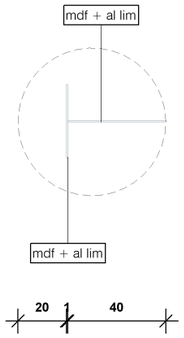


TLOCRT -GORNJA RAZINA
M1:25

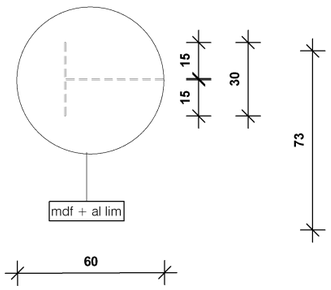


PRESJEK 1
M1:25

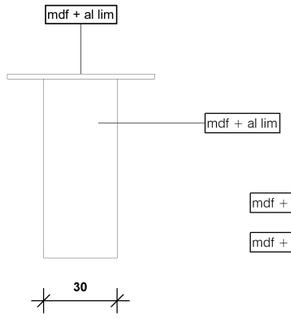


POGLED 1
M1:25

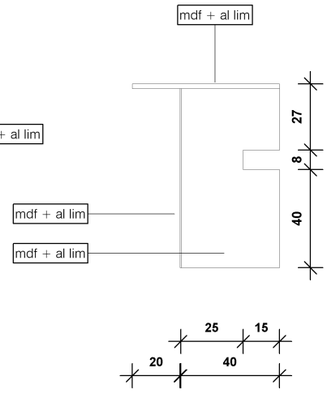


POGLED 2
M1:25

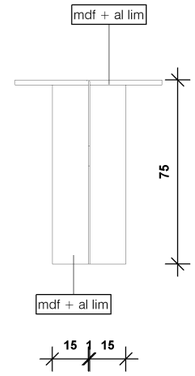

AKSONOMETRIJA
M1:25

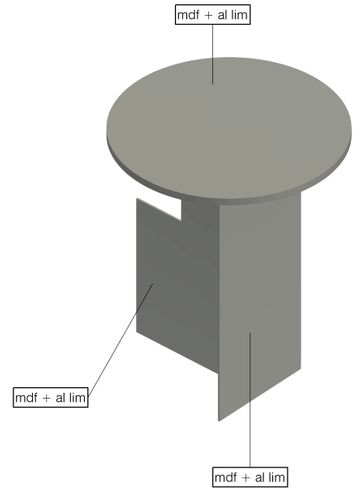

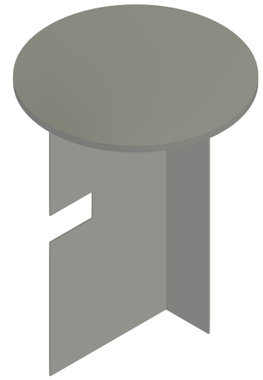

NAPOMENA!

Obavezno proučiti sve nacrte, detalje i sheme!

SVE MJERE OBAVEZNO KONTROLIRATI NA LICU MJESTA.
Ukoliko postoji nejasnoća ili razlika u mjerama između stvarnosti i nacrta obavezno kontaktirati glavnog projektanta!
Voditi računa u ugrađenoj opremi i instalacijama!
Sve detalje izvesti u dogovoru s projektantom!
Radnioničke nacrte poslati projektantu na ovjeru!

OM 3 STOL
dimenzije: 60x75cm

izrada, dobava, dostava i montaža **- stol**
Dimenzija ukupna (šxdxv):60x75cm

stol se sastoji od:

konstrukcija i vidljivi dijelovi - MDF ploče obložene obostrano s pravim aluminijskim limom sjajne metalne teksture obogaćena taktilnim iskustvom. Zaštićene su premazom otpornim na grebanje i presvučene zaštitnom folijom

BEZ VIDLJIVIH SPOJEVA NA FRONTAMA

Voditi računa o ugrađenoj opremi i izvedenim instalacijama
Voditi računa o dimenzijama klupe i stolaca koji se nalaze uz stol- potrebno je uskladiti dimenzije!

Međudimenzije su orijentacione i biti će određene radioničkom dokumentacijom. Kroz radioničke nacrte provjeriti nosivost svih elementa i prema potrebi prilagoditi shemu u dogovoru s projektantom.
U cijenu uključiti izvedbu testnih modela.
Obvezna izmjera na mjestu ugradnje, te izrada radioničkih nacrta koji se daju na ovjeru projektantu.
U jediničnu cijenu je uključena dobava, sav rad, materijal i pribor do pune funkcionalnosti

UKUPNO: 10 kom

Projektant: Maša Medoš mag.ing.arch

Projektni tim: Maša Medoš mag.ing.arch
Dora Vitlić mag.ing.arch.
Karmen Žilić mag. ing.arch


Građevina: VILA IRENA - OPREMANJE
Lokacija: MAKARSKA

Investitor: GRAD MAKARSKA
Datum: KOLOVOZ 2025.


Faza: IZVEDBENI PROJEKT OPREMANJA
Sadržaj: STOL

Mjerilo: 1 : 25


TLOCRT - DONJA RAZINA
M 1:25

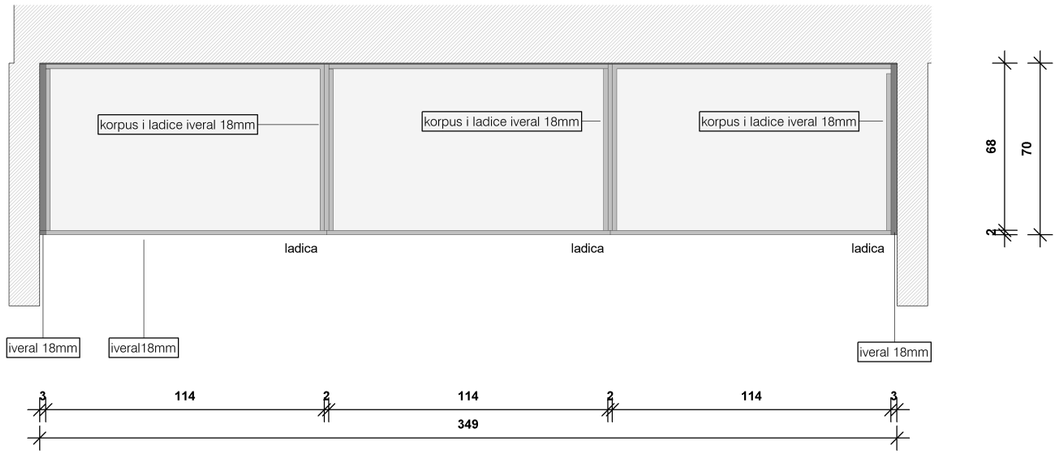


TLOCRT - GORNJA RAZINA
M 1:25

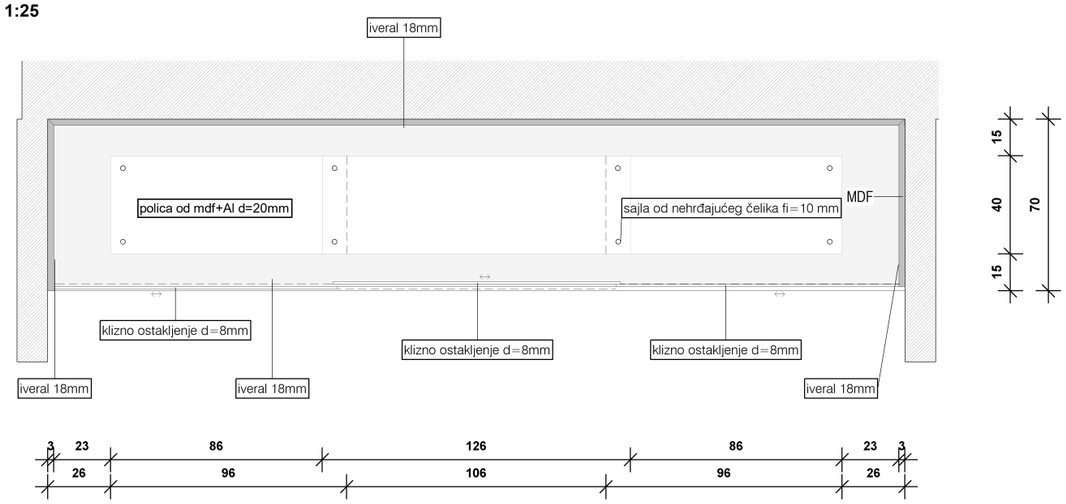

PRESJEK 1
M 1:25

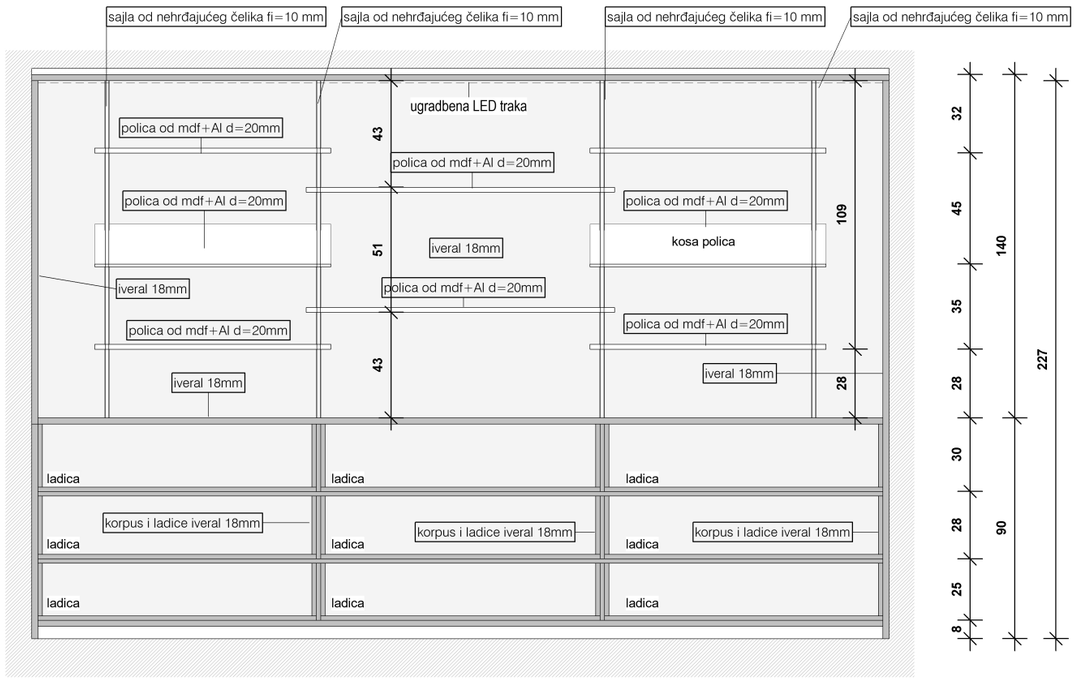

TLOCRT - PRESJEK 2
M 1:25

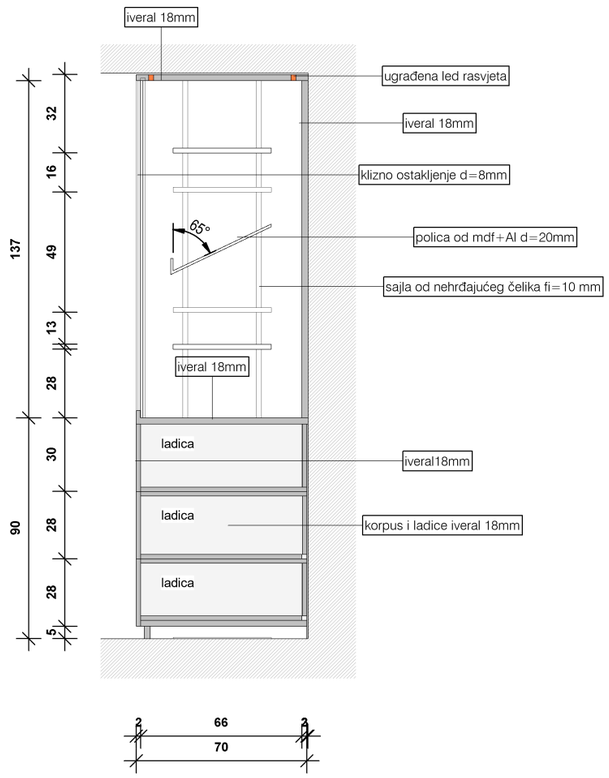

NAPOMENA!

Obavezno proučiti sve nacrte, detalje i sheme!

SVE MJERE OBAVEZNO KONTROLIRATI NA LICU MJESTA.
Ukoliko postoji nejasnoća ili razlika u mjerama između stvarnosti i nacrta obavezno kontaktirati glavnog projektanta!
Voditi računa u ugrađenoj opremi i instalacijama!
Sve detalje izvesti u dogovoru s projektantom!
Radnioničke nacrte poslati projektantu na ovjeru!


OM4 POLICA ZA SUVENIRE
dimenzije: 349x70x227cm

UKUPNO: 1 kom


Projektant:	Maša Medoš mag.ing.arch	Projektni tim	Maša Medoš mag.ing.arch Dora Vitlić mag.ing.arch. Karmen Žilić mag. ing.arch	Građevina	VILA IRENA - OPREMANJE	Investitor	GRAD MAKARSKA	Faza	IZVEDBENI PROJEKT OPREMANJA	Mjerilo	1 : 25	List br.	12
				Lokacija	MAKARSKA	Datum	KOLOVOZ 2025.	Sadržaj	POLICA ZA SUVENIRE				

POGLED
M 1:25

SVI VIDLJIVI SPOJEVI POD KUTOM 45!

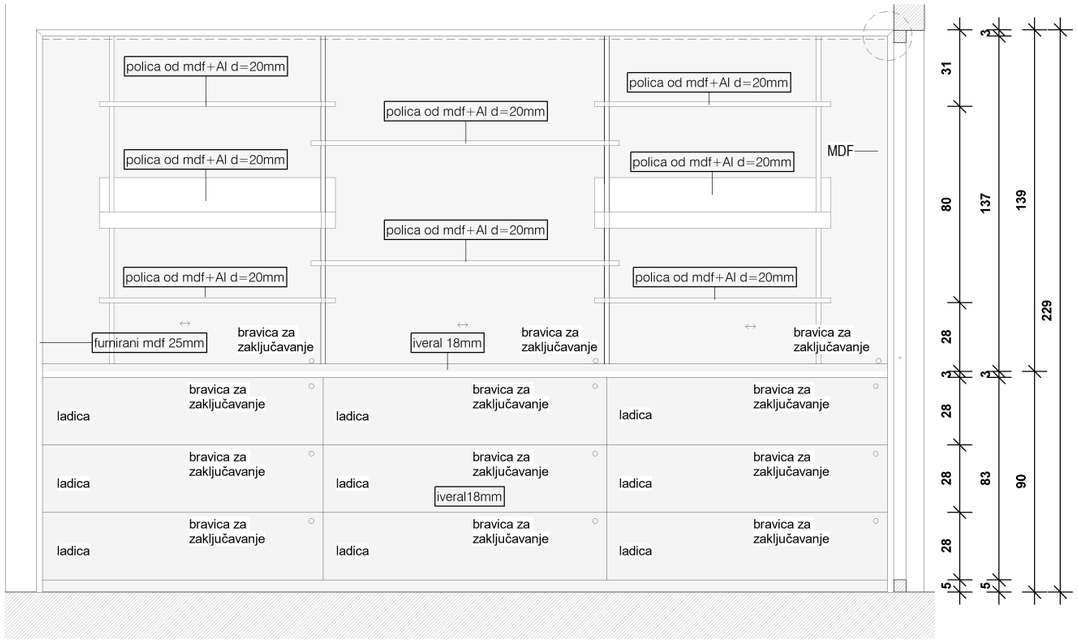

AKSONOMETRIJA
M 1:25

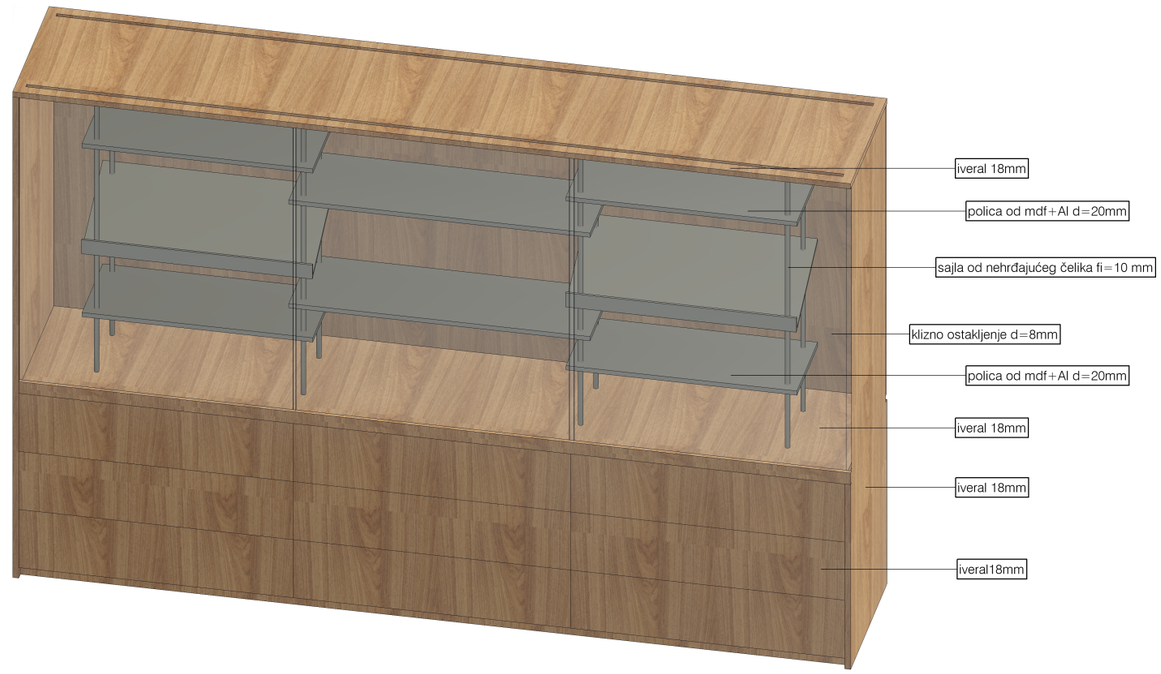

OM4 POLICA ZA SUVENIRE
dimenzije: 349x70x227cm

izrada, dobava, dostava i montaža **- polica za suvenire**
Dimenzija ukupna (šxdxv):349x70x227cm

polica se sastoji od:

donja zona s ladicama:
fronte i vidljivi dijelovi korpusa:iveral d=18mm lasrski kantiran abs trakon 2mm u dekoru iverala, dekor i boja po izboru projektanta
korpus: iveral d=18mm lasersti kantiran abs trakon 2mm u dekoru iverala, dekor i boja po izboru projektanta
ladice: tipske ladice iveral d=10mm lasersti kantiran abs trakon 2mm u dekoru iverala, dekor i boja po izboru projektanta, bešumno usporeno zatvaranje
stražnja strana: lesomal 4mm
otvaranje:bravica s ključem

gornja zona s policama:
okvir : iveral d=18mm laserski kantiran abs trakon 2mm u dekoru iverala, dekor i boja po izboru projektanta
police:MDF ploče obložene obostrano s pravim aluminijskim limom sjajne metalne teksture obogaćena taktilnim iskustvom. Zaštićene su premazom otpornim na grebanje i presvučene zaštitnom folijom, maksimalna debljina 20mm, rubovi kantirani jednako kao i ploha, vertikalni
elementi sajle od nehrđajućeg čelika maksimalnog prmjera 10mm
u cijenu uključene i dvije Led trake - postavljaju se u ufrezani mdf - ne smiju biti vidljive na frontama
zaštitno sigurnosno staklo (klizno) - otvaranje bravica s ključem

SVI VIDLJIVI SPOJEVI IZVEDENI POD KUTOM OD 45 STUPNJEVA!
BEZ VIDLJIVIH SPOJEVA NA FRONTAMA I NA SPOJU S ZIDOM!

Voditi računa o ugrađenoj opremi i izvedenim instalacijama
Međudimenzije su orijentacione i biti će određene radioničkom dokumentacijom. Kroz radioničke nacrte provjeriti nosivost svih elementa i prema potrebi prilagoditi shemu u dogovoru s projektantom.

Obvezna izmjera na mjestu ugradnje, te izrada radioničkih nacrta koji se daju na ovjeru projektantu.
U jediničnu cijenu je uključena dobava, sav rad, materijal i pribor do pune funkcionalnosti

UKUPNO: 1 kom


NAPOMENA!

Obavezno proučiti sve nacrte, detalje i sheme!


SVE MJERE OBAVEZNO KONTROLIRATI NA LICU MJESTA.
Ukoliko postoji nejasnoća ili razlika u mjerama između stvarnosti i nacrta obavezno kontaktirati glavnog projektanta!
Voditi računa u ugrađenoj opremi i instalacijama!
Sve detalje izvesti u dogovoru s projektantom!
Radnioničke nacrte poslati projektantu na ovjeru!

Projektant:	Maša Medoš mag.ing.arch	Projektni tim	Maša Medoš mag.ing.arch Dora Vitlić mag.ing.arch. Karmen Žilić mag. ing.arch	Građevina	VILA IRENA - OPREMANJE	Investitor	GRAD MAKARSKA	Faza	IZVEDBENI PROJEKT OPREMANJA	Mjerilo	1 : 25	List br.	12_1
				Lokacija	MAKARSKA	Datum	KOLOVOZ 2025.	Sadržaj	POLICA ZA SUVENIRE				


TLOCRT
M 1:25

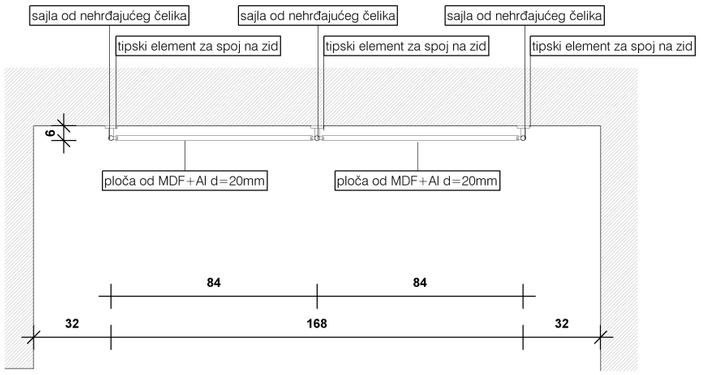


AKSONOMETRIJA
M 1:25

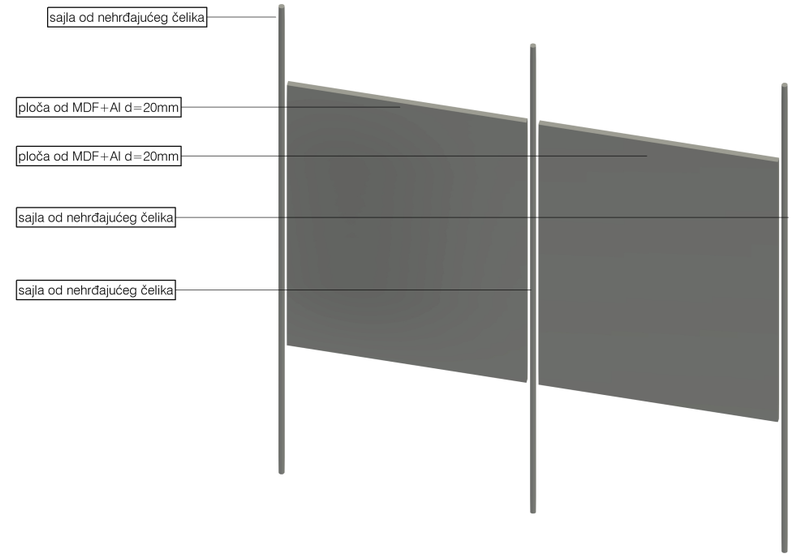

POGLED
M 1:25

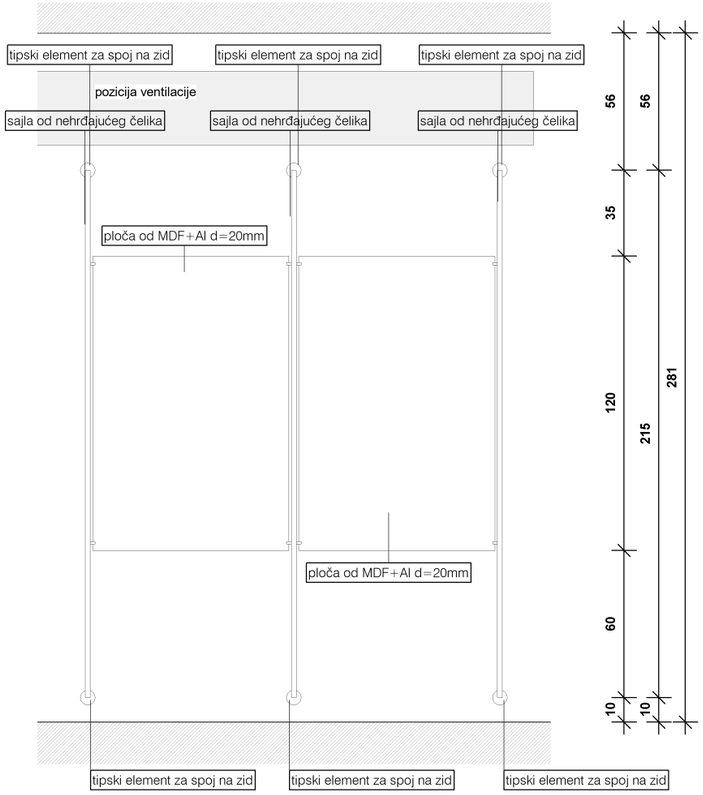

PRESJEK
M 1:25

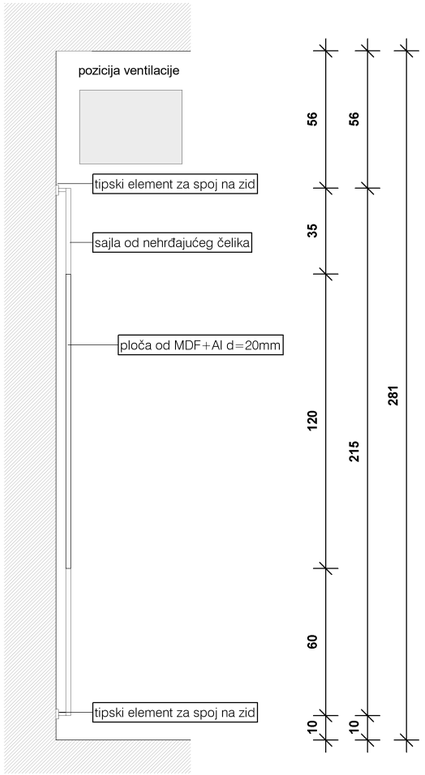

NAPOMENA!

Obavezno proučiti sve nacrte, detalje i sheme!

SVE MJERE OBAVEZNO KONTROLIRATI NA LICU MJESTA.
Ukoliko postoji nejasnoća ili razlika u mjerama između stvarnosti i nacrta obavezno kontaktirati glavnog projektanta!
Voditi računa u ugrađenoj opremi i instalacijama!
Sve detalje izvesti u dogovoru s projektantom!
Radnioničke nacrte poslati projektantu na ovjeru!

OM5 PANO
dimenzije: 168x215cm

izrada, dobava, dostava i montaža **- pano**
Dimenzija ukupna (šxdxv):168x215cm

pano se sastoji od:

MDF ploče obložene obostrano s pravim aluminijskim limom sjajne metalne teksture obogaćena taktilnim iskustvom. Zaštićene su premazom otpornim na grebanje i presvučene zaštitnom folijom, maksimalna debljina 20mm, rubovi kantirani jednako kao i ploha. Vertikalni elementi
sajle od nehrđajućeg čelika maksimalnog prmjera 10mm.
sajle od nehrđajućeg čelika spojene tipskim elementima od nehrđajućeg čelika na zid

SVI VIDLJIVI SPOJEVI - S MINIMALNO VIDLJIVIM VAROVIMA! NAKON VARENJA VAR JE POTREBNO IZBRUSITI I MATIRATI
BEZ VIDLJIVIH SPOJEVA NA FRONTAMA
SVI VIDLJIVI SPOJEVI IZVEDENI POD KUTOM OD 45 STUPNJEVA!


Voditi računa o ugrađenoj opremi i izvedenim instalacijama
Međudimenzije su orijentacione i biti će određene radioničkom dokumentacijom. Kroz radioničke nacrte provjeriti nosivost svih elementa i prema potrebi prilagoditi shemu u dogovoru s projektantom.

Obvezna izmjera na mjestu ugradnje, te izrada radioničkih nacrta koji se daju na ovjeru projektantu.
U jediničnu cijenu je uključena dobava, sav rad, materijal i pribor do pune funkcionalnosti


UKUPNO: 1 kom

Projektant:	Maša Medoš mag.ing.arch	Projektni tim	Maša Medoš mag.ing.arch Dora Vitlić mag.ing.arch. Karmen Žilić mag. ing.arch	Građevina	VILA IRENA - OPREMANJE	Investitor	GRAD MAKARSKA	Faza	IZVEDBENI PROJEKT OPREMANJA	Mjerilo	1 : 25
				Lokacija	MAKARSKA	Datum	KOLOVOZ 2025.	Sadržaj	PANO	List br.	13


TLOCRT
M 1:25

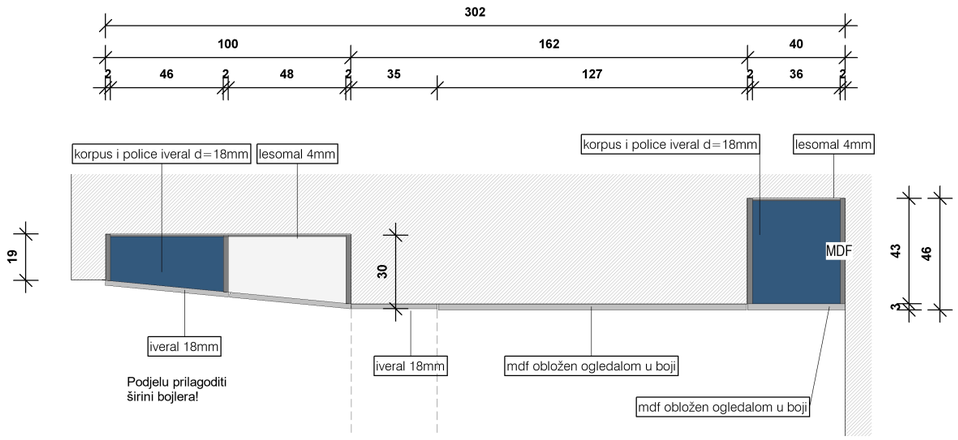


PRESJEK 1
M 1:25

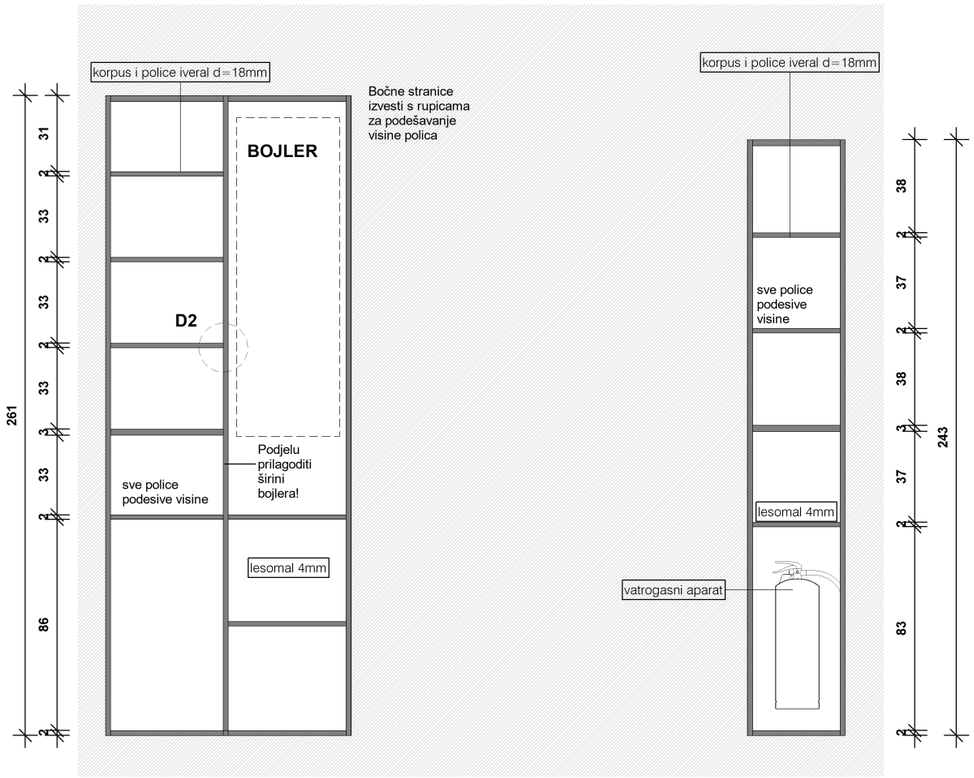

PRESJEK 2
M 1:25

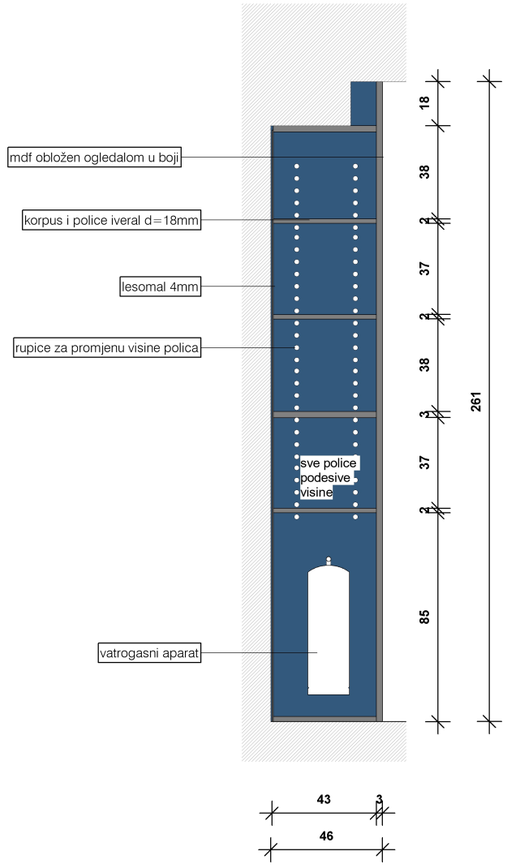

PRESJEK 3
M 1:25

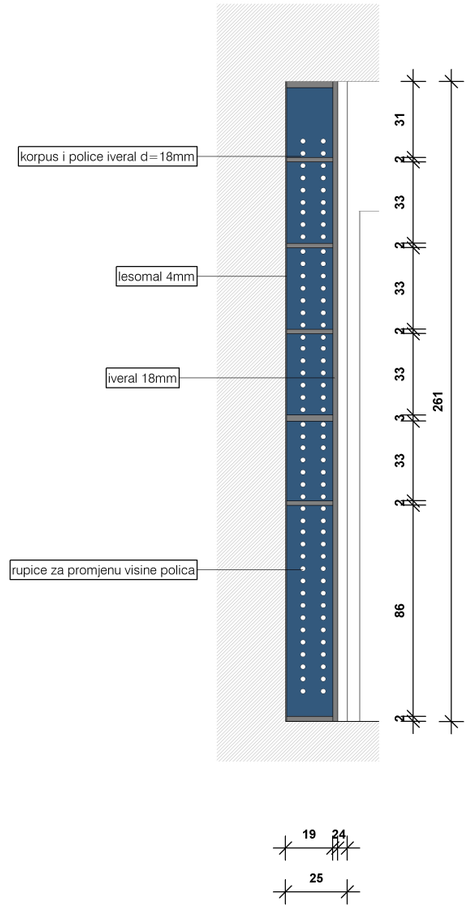

NAPOMENA!

Obavezno proučiti sve nacrte, detalje i sheme!


SVE MJERE OBAVEZNO KONTROLIRATI NA LICU MJESTA.
Ukoliko postoji nejasnoća ili razlika u mjerama između stvarnosti i nacrta obavezno kontaktirati glavnog projektanta!
Voditi računa u ugrađenoj opremi i instalacijama!
Sve detalje izvesti u dogovoru s projektantom!
Radnioničke nacrte poslati projektantu na ovjeru!

OM6 ORMAR I ZIDNA OBLOGA
dimenzije: 302x45x243cm


UKUPNO: 1 kom

Projektant:	Maša Medoš mag.ing.arch	Projektni tim	Maša Medoš mag.ing.arch Dora Vitlić mag.ing.arch. Karmen Žilić mag. ing.arch	Građevina	VILA IRENA - OPREMANJE	Investitor	GRAD MAKARSKA	Faza	IZVEDBENI PROJEKT OPREMANJA	Mjerilo	1 : 25	List br.	14
				Lokacija	MAKARSKA	Datum	KOLOVOZ 2025.	Sadržaj	ORMAR I ZIDNA OBLOGA				

POGLED
M 1:25

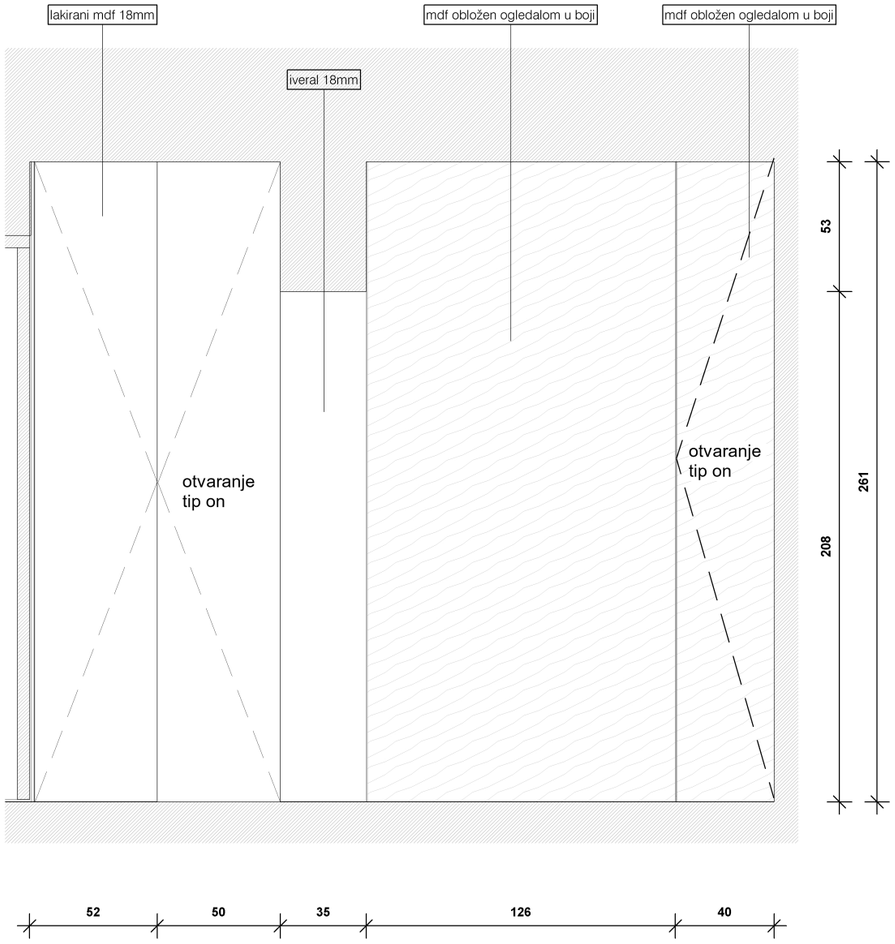

AKSONOMETRIJA
M 1:25

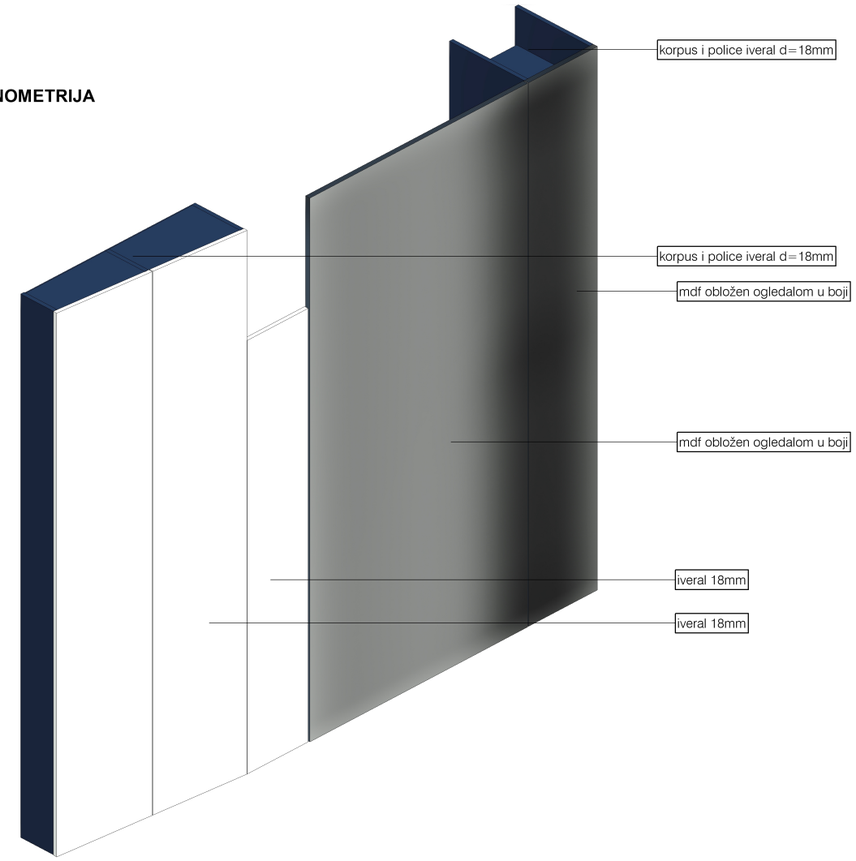

OM6 ORMAR I ZIDNA OBLOGA
dimenzije: 302x45x243cm

izrada, dobava, dostava i montaža **-ormara i zidne obloge**
Dimenzija ukupna (šxdxv):302x45x243cm

element se sastoji od:
ormar 1:
fronte: iveral d=18mm laserski kantiran abs trakon 2mm u dekoru iverala, dekor i boja po izboru projektanta
korpus: iveral d=18mm laserski kantiran abs trakon 2mm u dekoru iverala, dekor i boja po izboru projektanta
stražnja strana: lesomal 4mm
otvaranje: tip on
ormar 2:
fronte: mdf d=10mm obložen dekorativnim ogledalom u plavom tonu u boji po izboru projektanta
staklo je kaljeno i laminirano d=10mm
korpus: iveral d=18mm laserski kantiran abs trakon 2mm u dekoru iverala, dekor i boja po izboru projektanta
stražnja strana: lesomal 4mm
otvaranje: tip on
zidna obloga1:
iveral d=18mm laserski kantiran abs trakon 2mm u dekoru iverala, dekor i boja po izboru projektanta
zidna obloga2:
mdf d=10mm obložen dekorativnim ogledalom u plavom tonu u boji po izboru projektanta
staklo je kaljeno i laminirano d=10mm

SVI VIDLJIVI SPOJEVI IZVEDENI POD KUTOM OD 45 STUPNJEVA!
BEZ VIDLJIVIH SPOJEVA NA FRONTAMA I NA SPOJU S ZIDOM!!

Voditi računa o ugrađenoj opremi i izvedenim instalacijama
Međudimenzije su orijentacione i biti će određene radioničkom dokumentacijom. Kroz radioničke nacrte provjeriti nosivost svih elementa i prema potrebi prilagoditi shemu u dogovoru s projektantom.

Obvezna izmjera na mjestu ugradnje, te izrada radioničkih nacrta koji se daju na ovjeru projektantu.
U jediničnu cijenu je uključena dobava, sav rad, materijal i pribor do pune funkcionalnosti

UKUPNO: 1 kom

NAPOMENA!

Obavezno proučiti sve nacrte, detalje i sheme!

SVE MJERE <u>OBAVEZNO</u> KONTROLIRATI NA LICU MJESTA.
Ukoliko postoji nejasnoća ili razlika u mjerama između stvarnosti i nacrta obavezno kontaktirati glavnog projektanta!
Voditi računa u ugrađenoj opremi i instalacijama!
Sve detalje izvesti u dogovoru s projektantom!
Radnioničke nacrte poslati projektantu na ovjeru!

Projektant:	Maša Medoš mag.ing.arch	Projektni tim	Maša Medoš mag.ing.arch Dora Vitlić mag.ing.arch. Karmen Žilić mag. ing.arch	Građevina	VILA IRENA - OPREMANJE	Investitor	GRAD MAKARSKA	Faza	IZVEDBENI PROJEKT OPREMANJA	Mjerilo	1 : 25	List br.	14_1
				Lokacija	MAKARSKA	Datum	KOLOVOZ 2025.	Sadržaj	ORMAR I ZIDNA OBLOGA				

TLOCRT - DONJA RAZINA
M1:25

TLOCRT - GORNJA RAZINA
M1:25

PRESJEK 1
M1:25


POGLED 1
M1:25


POGLED 2
M1:25


AKSONOMETRIJA
M1:15

TIP 1


TIP 2

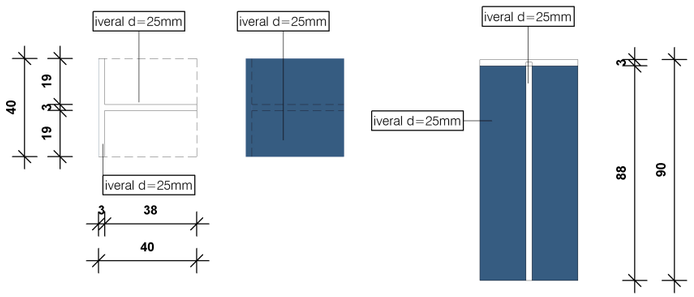

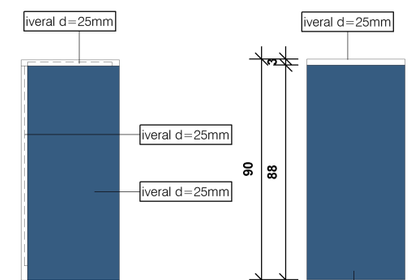

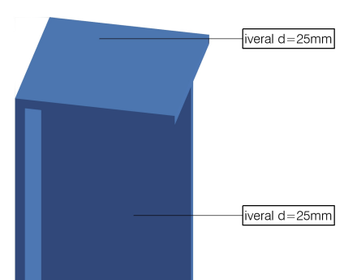



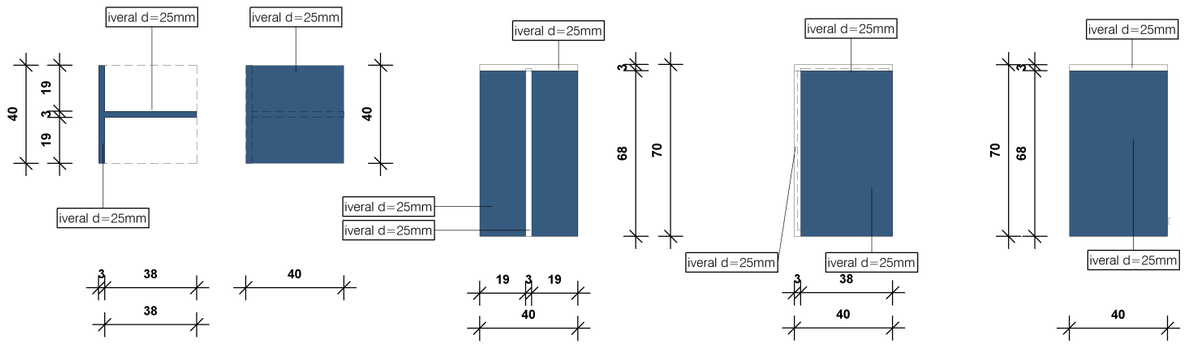

NAPOMENA!

Obavezno proučiti sve nacrte, detalje i sheme!

SVE MJERE <u>OBAVEZNO</u> KONTROLIRATI NA LICU MJESTA.
Ukoliko postoji nejasnoća ili razlika u mjerama između stvarnosti i nacrta obavezno kontaktirati glavnog projektanta!
Voditi računa u ugrađenoj opremi i instalacijama!
Sve detalje izvesti u dogovoru s projektantom!
Radnioničke nacrte poslati projektantu na ovjeru!

OM7 IZLOŽBENA POSTOLJA
dimenzije: 40x40x90cm i 40x40x70cm

izrada, dobava, dostava i montaža **- izložbeno postolje**
Dimenzija ukupna (šxdxv):40x40x90cm i 40x40x70cm

fronte i vidljivi: iveral d=25mm laserski kantiran abs trakon 2mm u dekoru iverala, dekor i boja po izboru projektanta

SVI VIDLJIVI SPOJEVI IZVEDENI POD KUTOM OD 45 STUPNJEVA!
BEZ VIDLJIVIH SPOJEVA NA FRONTAMA I NA SPOJU S ZIDOM!


Međudimenzije su orijentacione i biti će određene radioničkom dokumentacijom. Kroz radioničke nacrte provjeriti nosivost svih elementa i prema potrebi prilagoditi shemu u dogovoru s projektantom.

Obvezna izmjera na mjestu ugradnje, te izrada radioničkih nacrta koji se daju na ovjeru projektantu.
U jediničnu cijenu je uključena dobava, sav rad, materijal i pribor do pune funkcionalnosti


UKUPNO: 6 kom **tip 1** 6kom **tip 2**


Projektant:	Maša Medoš mag.ing.arch	Projektni tim	Maša Medoš mag.ing.arch Dora Vitlić mag.ing.arch. Karmen Žilić mag. ing.arch	Građevina	VILA IRENA - OPREMANJE	Investitor	GRAD MAKARSKA	Faza	IZVEDBENI PROJEKT OPREMANJA	Mjerilo	1 : 25	List br.	15
				Lokacija	MAKARSKA	Datum	KOLOVOZ 2025.	Sadržaj	IZLOŽBENA POSTOLJA				

AKONOMETRIJA
M 1:25

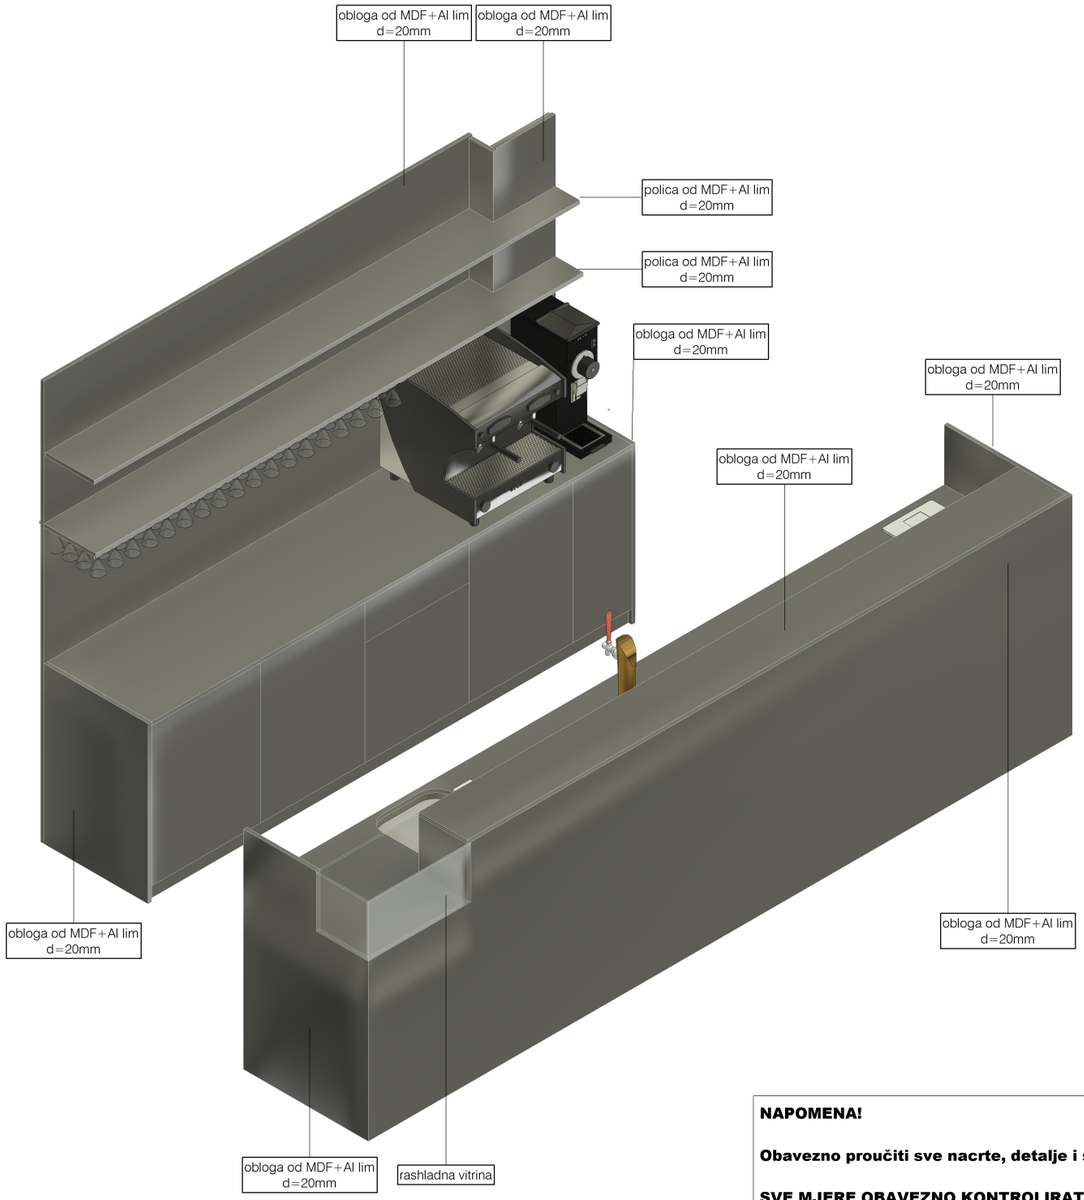

TLOCRT
M 1:25

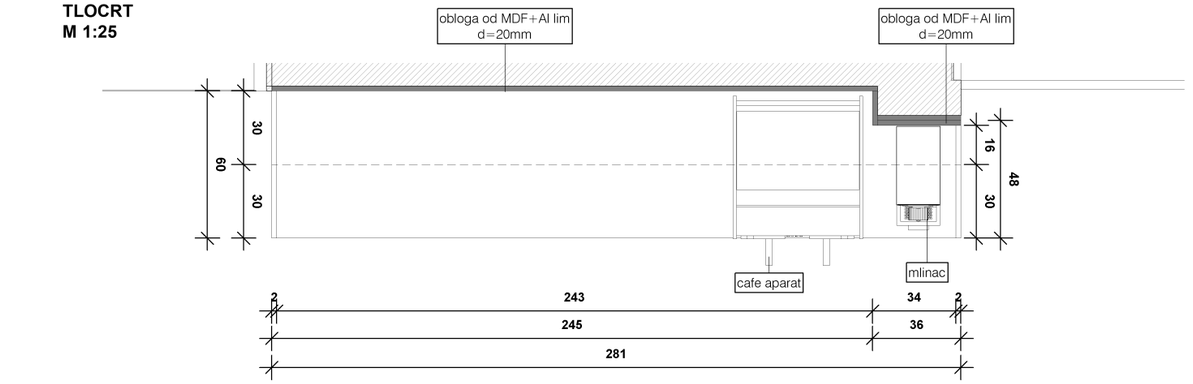

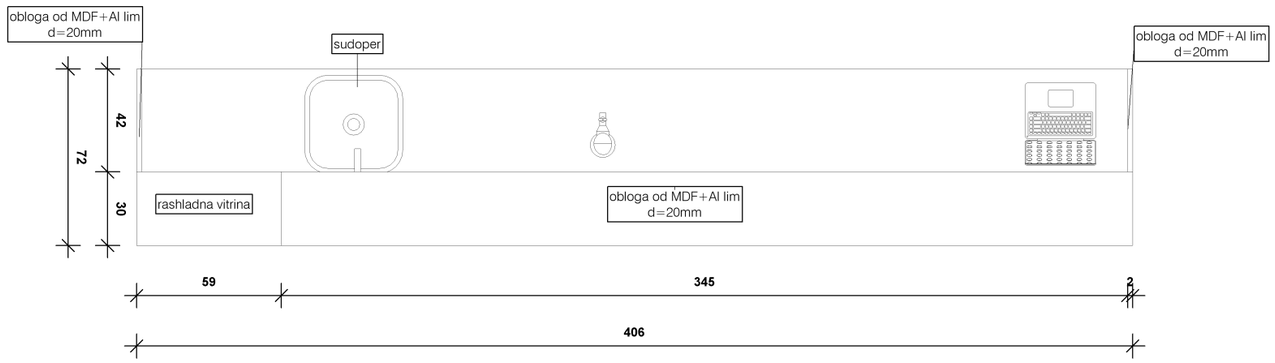

OM8 OBLOGA ŠANKA, ZIDA I POLICA
dimenzije: 406x72x120cm i 281x141x30cm

izrada, dobava, dostava i montaža **- obloga šanka, zida i polica retropulta**
Dimenzija ukupna (šxdxv):406x72x120cm i 281x141x30cm

OPREMA ŠANKA JE OPISANA U ZASEBNOJ STAVCI!

obloga šanka
bočne stranice i gornja ploha, prednja stranica i bočne stranice retropulta:
MDF ploče obložene obostrano s pravim aluminijskim limom sjajne metalne teksture obogaćena taktilnim iskustvom. Zaštićene su premazom otpornim na grebanje i presvučene zaštitnom folijom, maksimalna debljina 20mm, rubovi kantirani jednako kao i ploha. Osigurati dodatna ojačanja za horizontalne plohe. Svi spojevi pod 45, prednja ploha i gornja šanka u 1 komadu bez vidljih spojeva.

obloga ZIDA:
MDF ploče obložene obostrano s pravim aluminijskim limom sjajne metalne teksture obogaćena taktilnim iskustvom. Zaštićene su premazom otpornim na grebanje i presvučene zaštitnom folijom, maksimalna debljina 20mm, rubovi kantirani jednako kao i ploha.
police:

MDF ploče obložene obostrano s pravim aluminijskim limom sjajne metalne teksture obogaćena taktilnim iskustvom. Zaštićene su premazom otpornim na grebanje i presvučene zaštitnom folijom, maksimalna debljina 20mm, rubovi kantirani jednako kao i ploha. Osigurati dodatna ojačanja za horizontalne plohe. Svi spojevi pod 45, ploha u 1 komadu bez vidljih spojeva, spojeni elementi (spajanje na zid) nesmiju biti vidljivi!

SVI VIDLJIVI SPOJEVI POD KUTOM 45.

Svaka ploha obloge od nehrđajućeg čelika u jednom komadu!
Voditi računa o ugrađenoj opremi i izvedenim instalacijama
Međudimenzije su orijentacione i biti će određene radioničkom dokumentacijom. Kroz radioničke nacrte provjeriti nosivost svih elemenata i prema potrebi prilagoditi shemu u dogovoru s projektantom.

Obvezna izmjera na mjestu ugradnje, te izrada radioničkih nacrta koji se daju na ovjeru projektantu.
U jediničnu cijenu je uključena dobava, sav rad, materijal s uključenim podkonstrukcijama i pribor,do pune funkcionalnosti

UKUPNO: 1 kom


NAPOMENA!


Obavezno proučiti sve nacrte, detalje i sheme!


SVE MJERE OBAVEZNO KONTROLIRATI NA LICU MJESTA.
Ukoliko postoji nejasnoća ili razlika u mjerama između stvarnosti i nacrta obavezno kontaktirati glavnog projektanta!
Voditi računa u ugrađenoj opremi i instalacijama!
Sve detalje izvesti u dogovoru s projektantom!
Radnioničke nacrte poslati projektantu na ovjeru!

Projektant:	Maša Medoš mag.ing.arch.	Projektni tim	Maša Medoš mag.ing.arch Dora Vitlić mag.ing.arch. Karmen Žilić mag. ing.arch	Građevina	VILA IRENA - OPREMANJE	Investitor	GRAD MAKARSKA	Faza	IZVEDBENI PROJEKT OPREMANJA	Mjerilo	1 : 25	List br.	16
				Lokacija	MAKARSKA	Datum	KOLOVOZ 2025.	Sadržaj	OBLOGA ŠANKA, ZIDA I POLICA				

POGLED
M 1:25

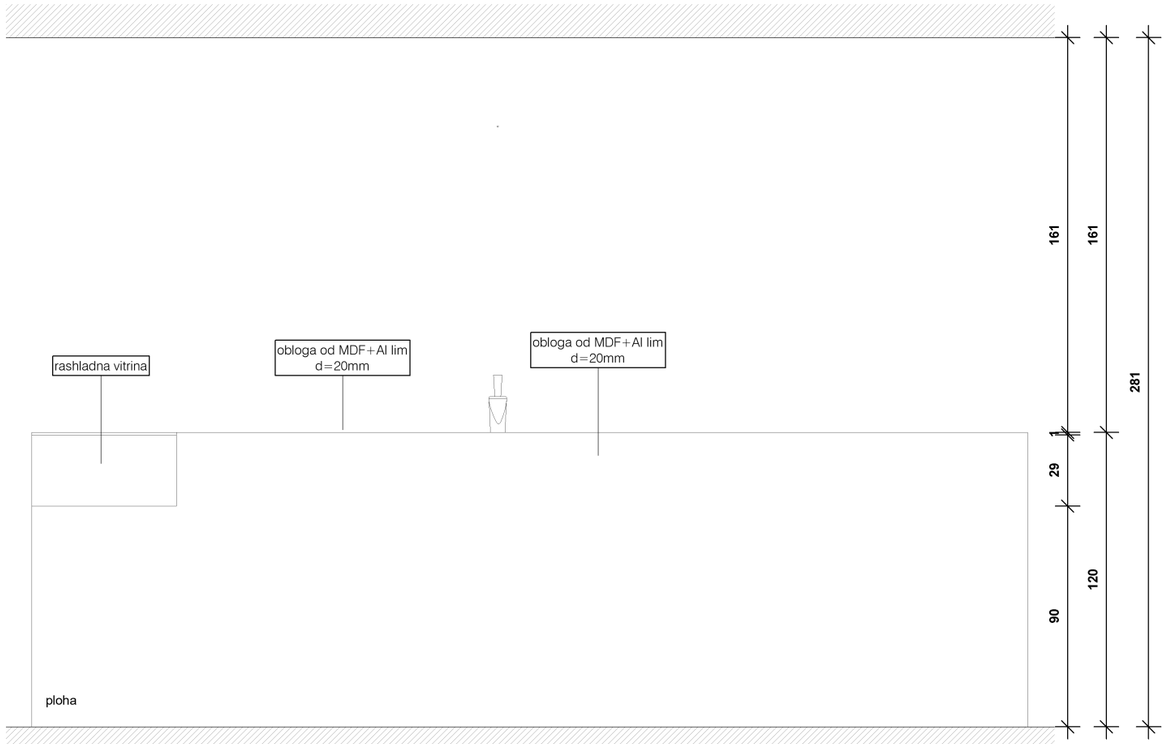


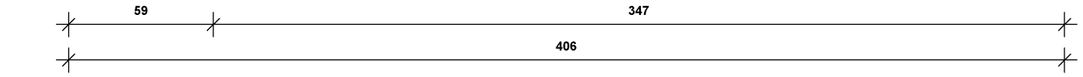


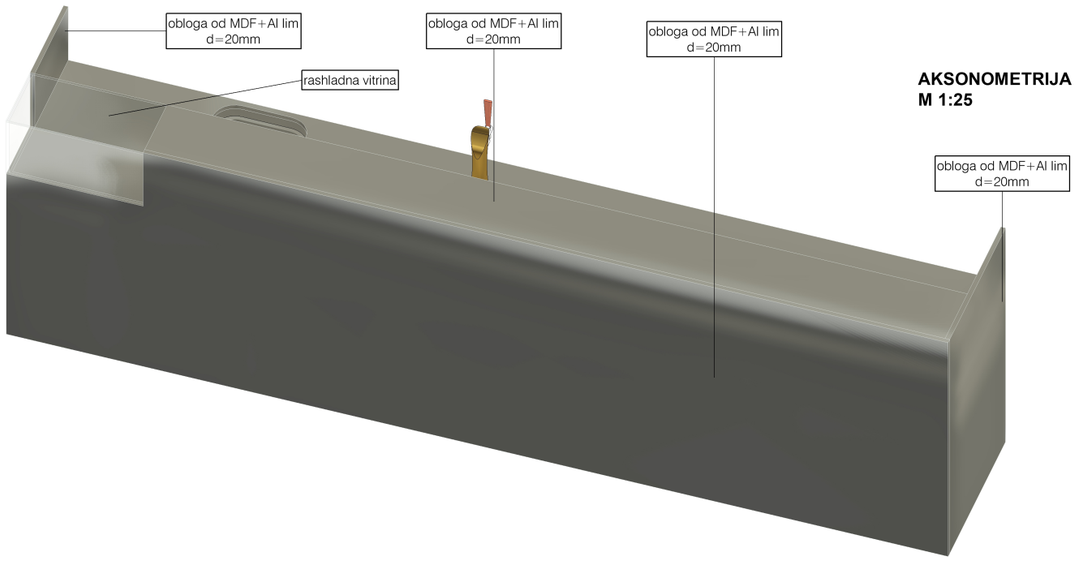


AKSONOMETRIJA
M 1:25


POGLED
M 1:25

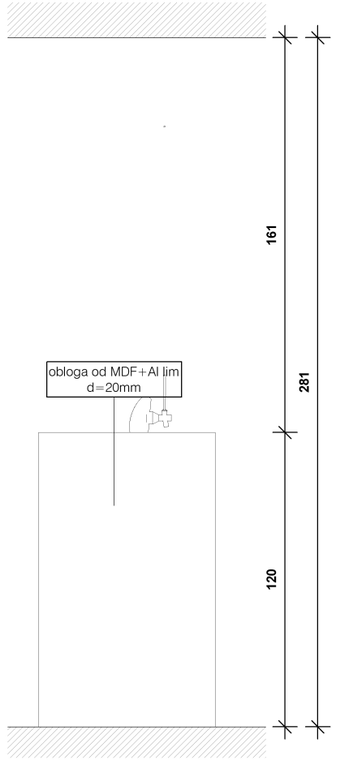

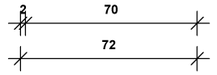

POGLED
M 1:25

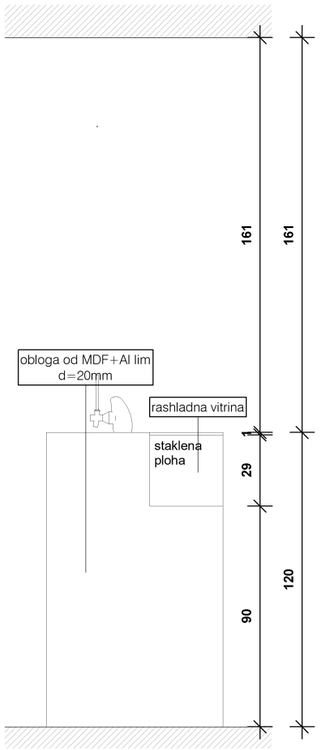

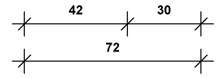

NAPOMENA!

Obavezno proučiti sve nacrte, detalje i sheme!


SVE MJERE OBAVEZNO KONTROLIRATI NA LICU MJESTA.
Ukoliko postoji nejasnoća ili razlika u mjerama između stvarnosti i nacrta obavezno kontaktirati glavnog projektanta!
Voditi računa u ugrađenoj opremi i instalacijama!
Sve detalje izvesti u dogovoru s projektantom!
Radnioničke nacrte poslati projektantu na ovjeru!

OM8 OBLOGA ŠANKA, ZIDA I POLICA
dimenzije: 406x72x120cm i 281x141x30cm


UKUPNO: 1 kom

Projektant:	Maša Medoš mag.ing.arch.	Projektni tim	Maša Medoš mag.ing.arch Dora Vitlić mag.ing.arch. Karmen Žilić mag. ing.arch	Građevina	VILA IRENA - OPREMANJE	Investitor	GRAD MAKARSKA	Faza	IZVEDBENI PROJEKT OPREMANJA	Mjerilo	1 : 25	List br.	16_1
				Lokacija	MAKARSKA	Datum	KOLOVOZ 2025.	Sadržaj	OBLOGA ŠANKA, ZIDA I POLICA				


POGLED
M 1:25

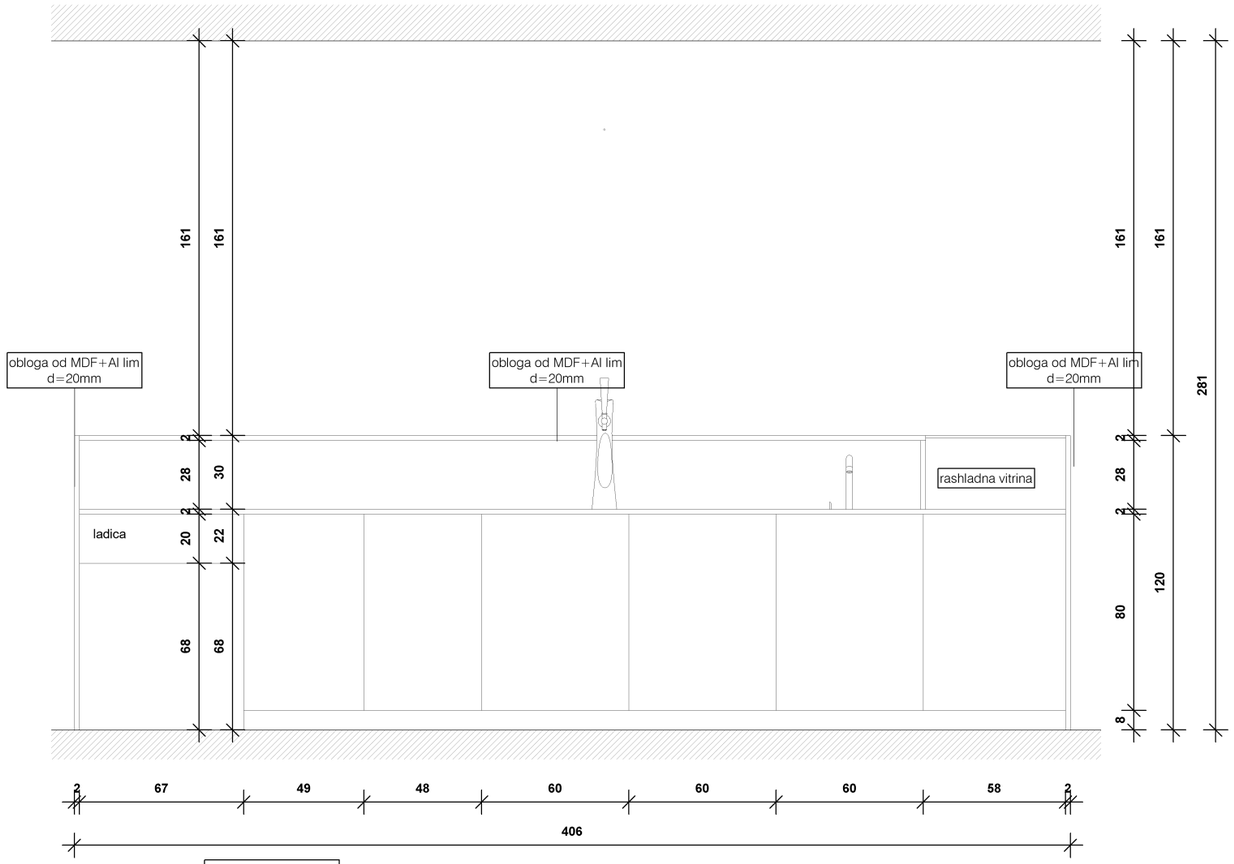

AKSONOMETRIJA
M 1:25

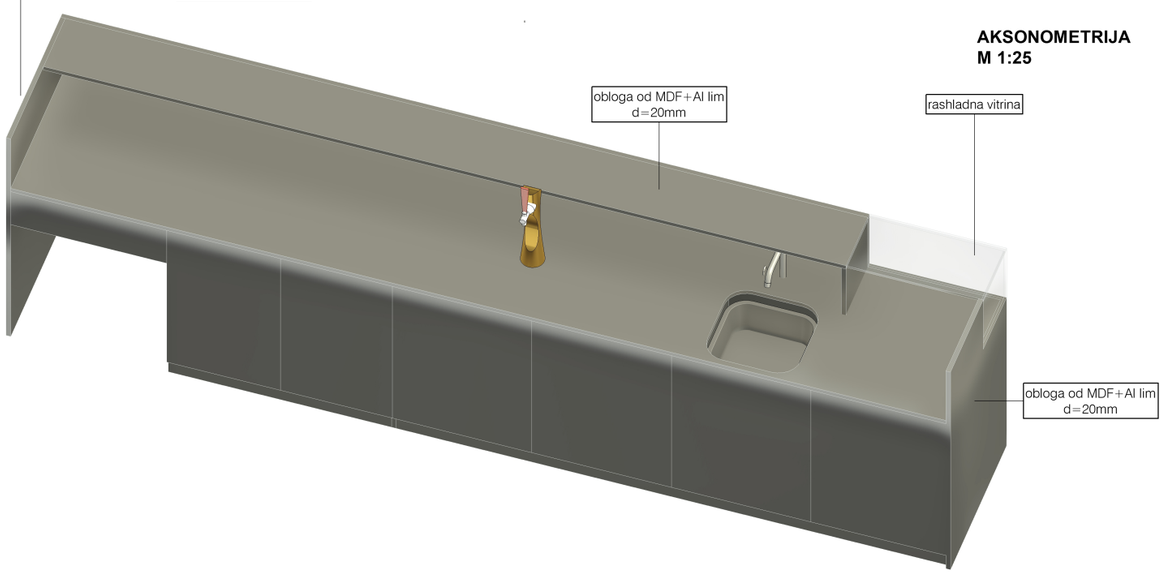

PRESJEK 1
M 1:25

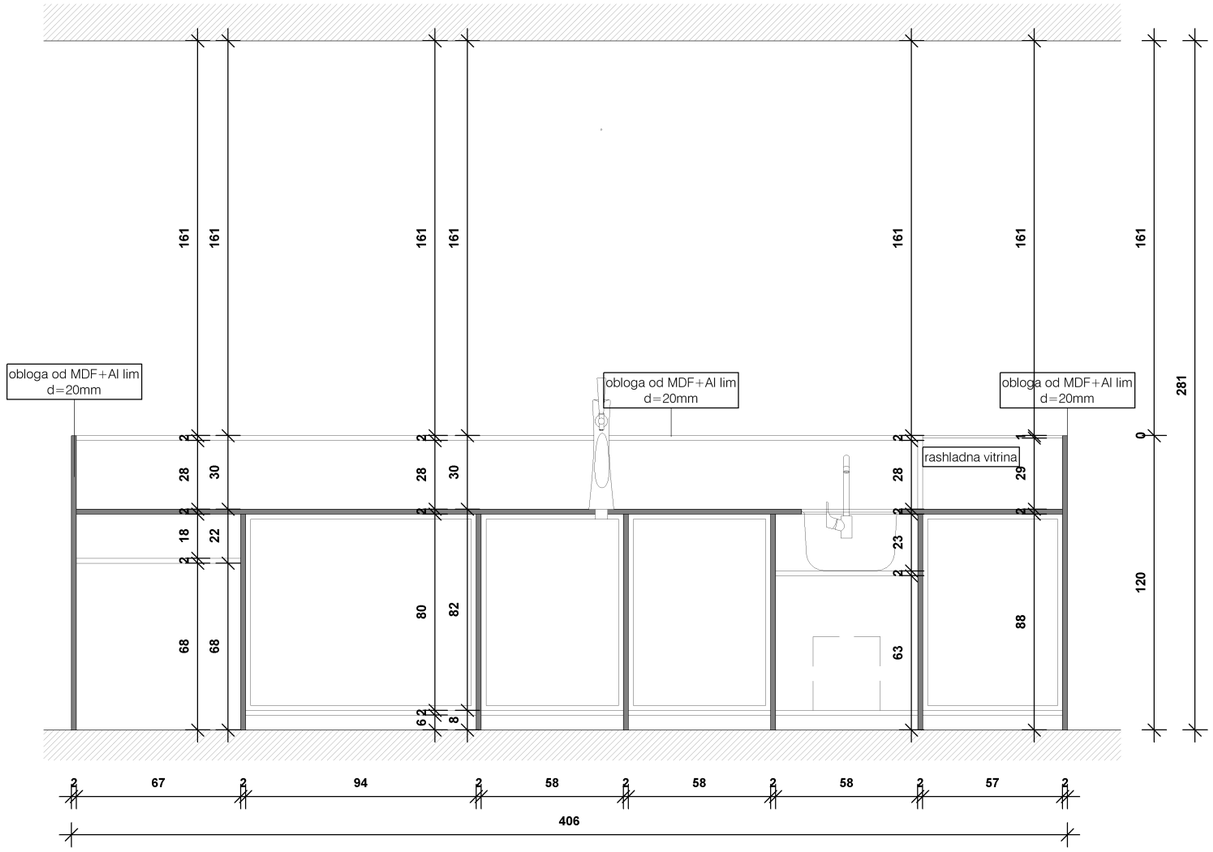

NAPOMENA!

Obavezno proučiti sve nacrte, detalje i sheme!


SVE MJERE OBAVEZNO KONTROLIRATI NA LICU MJESTA.
Ukoliko postoji nejasnoća ili razlika u mjerama između stvarnosti i nacrta obavezno kontaktirati glavnog projektanta!
Voditi računa u ugrađenoj opremi i instalacijama!
Sve detalje izvesti u dogovoru s projektantom!
Radnioničke nacrte poslati projektantu na ovjeru!

OM8 OBLOGA ŠANKA, ZIDA I POLICA
dimenzije: 406x72x120cm i 281x141x30cm


UKUPNO: 1 kom

Projektant:	Maša Medoš mag.ing.arch.	Projektni tim	Maša Medoš mag.ing.arch Dora Vitlić mag.ing.arch. Karmen Žilić mag. ing.arch	Građevina	VILA IRENA - OPREMANJE	Investitor	GRAD MAKARSKA	Faza	IZVEDBENI PROJEKT OPREMANJA	Mjerilo	1 : 25	List br.	16_2
				Lokacija	MAKARSKA	Datum	KOLOVOZ 2025.	Sadržaj	OBLOGA ŠANKA, ZIDA I POLICA				


POGLED
M 1:25

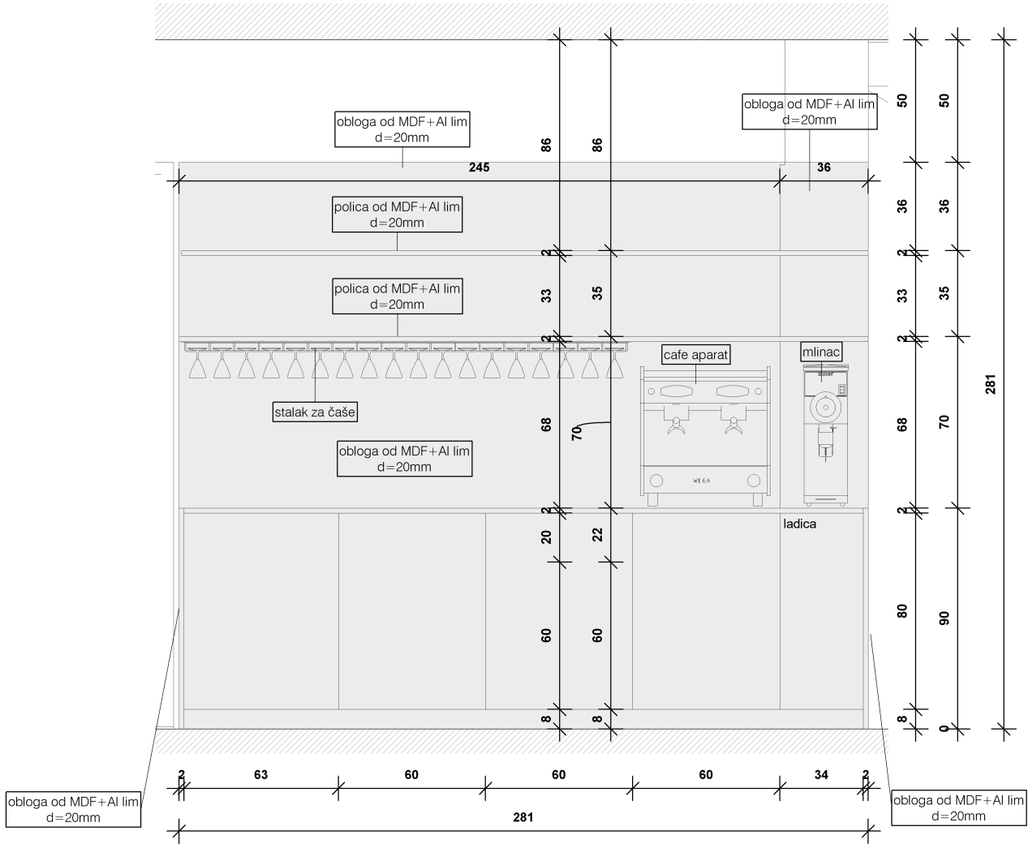

PRESJEK 2
M 1:25

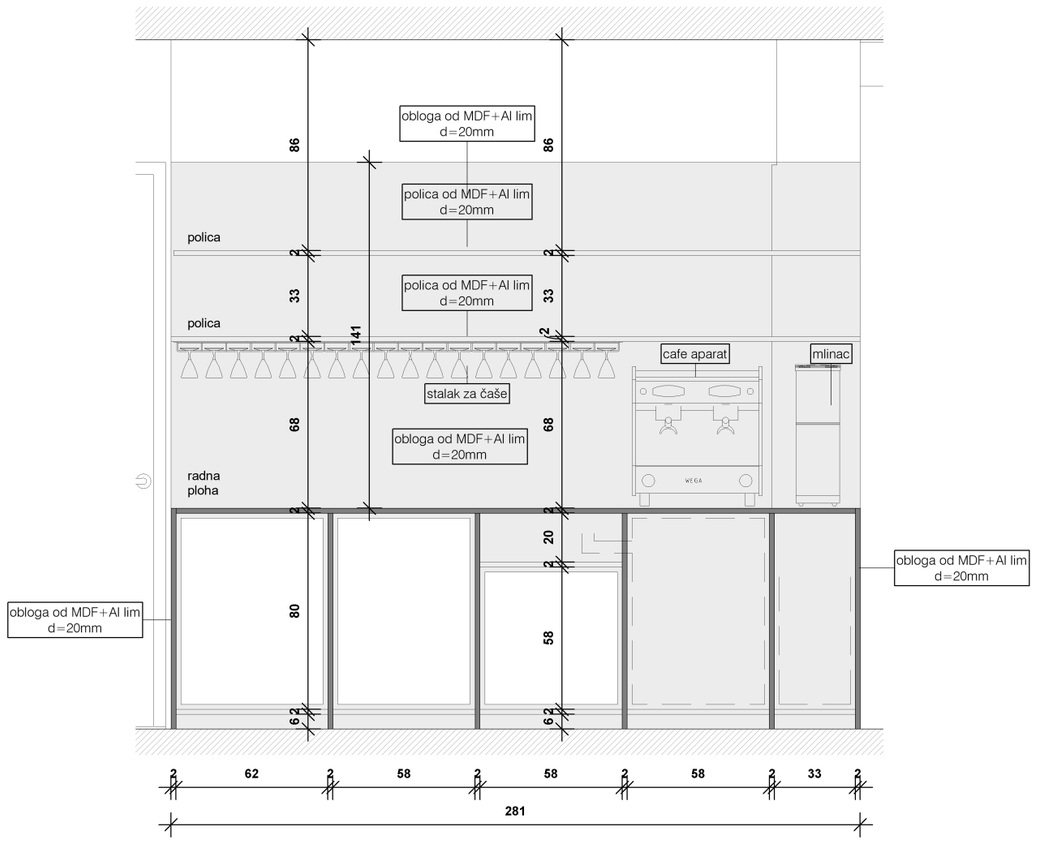

AKSONOMETRIJA
M 1:25

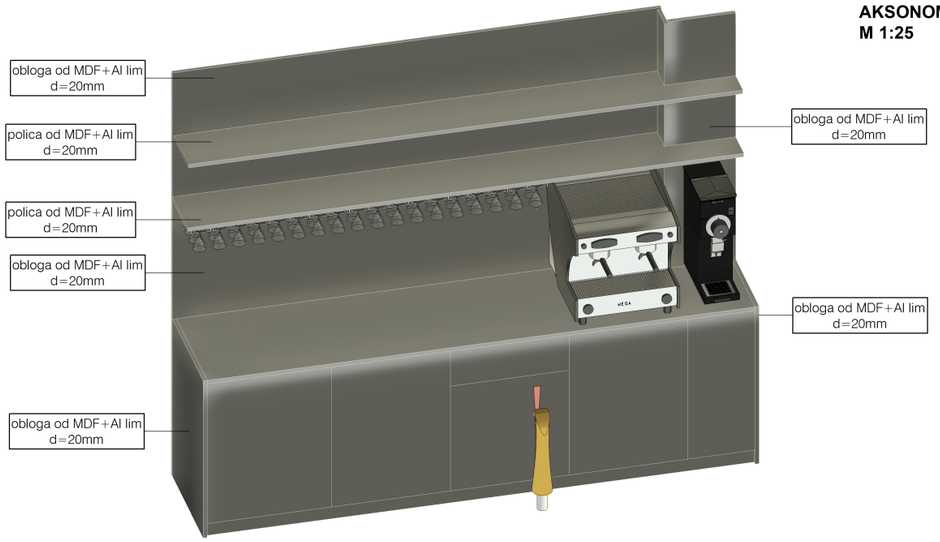

NAPOMENA!

Obavezno proučiti sve nacrte, detalje i sheme!


SVE MJERE <u>OBAVEZNO</u> KONTROLIRATI NA LICU MJESTA.
Ukoliko postoji nejasnoća ili razlika u mjerama između stvarnosti i nacrta obavezno kontaktirati glavnog projektanta!
Voditi računa u ugrađenoj opremi i instalacijama!
Sve detalje izvesti u dogovoru s projektantom!
Radnioničke nacrte poslati projektantu na ovjeru!

OM8 OBLOGA ŠANKA, ZIDA I POLICA
dimenzije: 406x72x120cm i 281x141x30cm


UKUPNO: 1 kom

Projektant:	Maša Medoš mag.ing.arch.	Projektni tim	Maša Medoš mag.ing.arch Dora Vitlić mag.ing.arch. Karmen Žilić mag. ing.arch	Građevina	VILA IRENA - OPREMANJE	Investitor	GRAD MAKARSKA	Faza	IZVEDBENI PROJEKT OPREMANJA	Mjerilo	1 : 25	List br.	16_3
				Lokacija	MAKARSKA	Datum	KOLOVOZ 2025.	Sadržaj	OBLOGA ŠANKA, ZIDA I POLICA				


POGLED
M 1:25

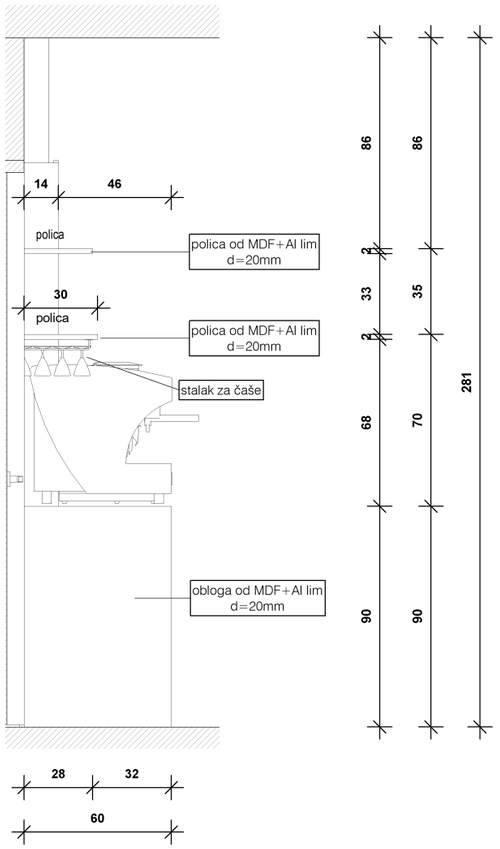

POGLED
M 1:25

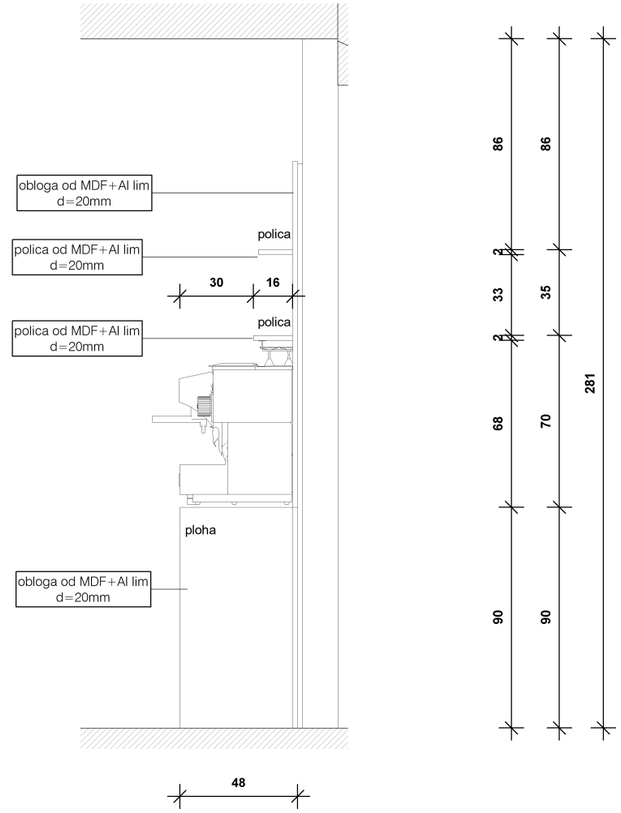

PRESJEK 3
M 1:25

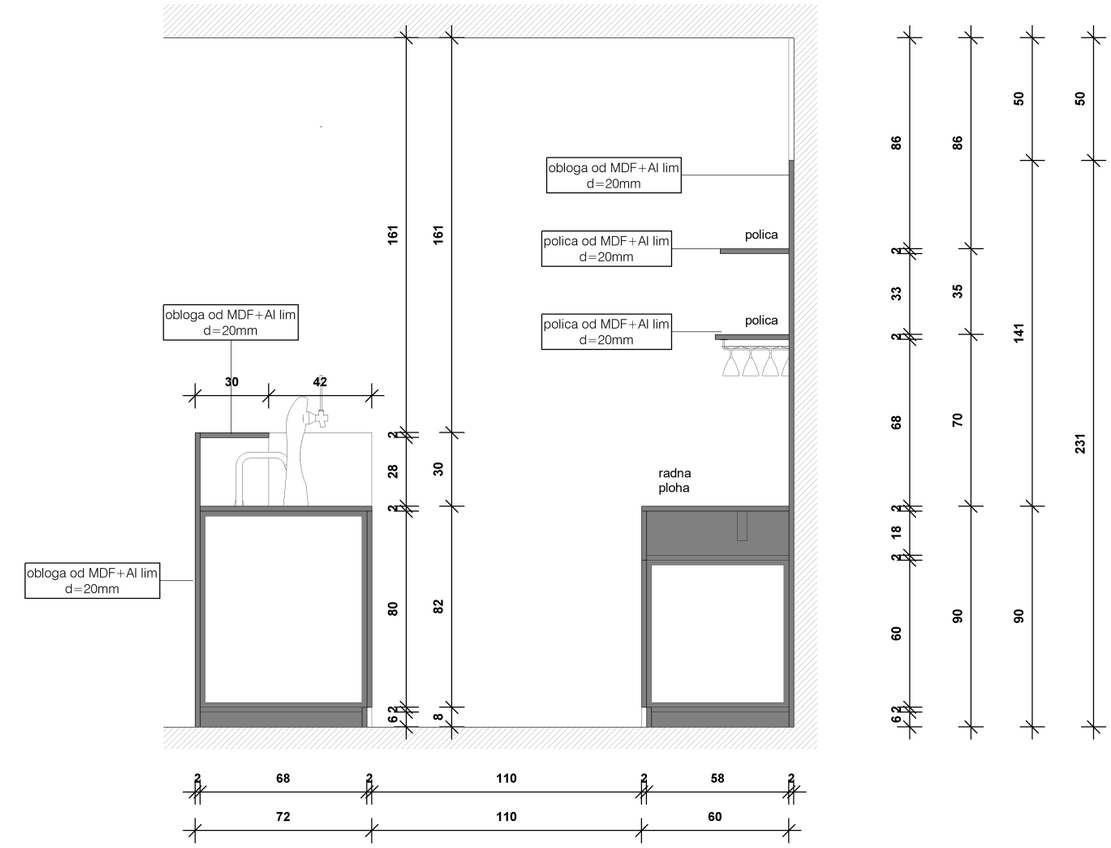

NAPOMENA!


Obavezno proučiti sve nacrte, detalje i sheme!

SVE MJERE OBAVEZNO KONTROLIRATI NA LICU MJESTA.
Ukoliko postoji nejasnoća ili razlika u mjerama između stvarnosti i nacrta obavezno kontaktirati glavnog projektanta!
Voditi računa u ugrađenoj opremi i instalacijama!
Sve detalje izvesti u dogovoru s projektantom!
Radnioničke nacrte poslati projektantu na ovjeru!

OM8 OBLOGA ŠANKA, ZIDA I POLICA
dimenzije: 406x72x120cm i 281x141x30cm

UKUPNO: 1 kom

Projektant:	Maša Medoš mag.ing.arch.	Projektni tim	Maša Medoš mag.ing.arch Dora Vitlić mag.ing.arch. Karmen Žilić mag. ing.arch	Građevina	VILA IRENA - OPREMANJE	Investitor	GRAD MAKARSKA	Faza	IZVEDBENI PROJEKT OPREMANJA	Mjerilo	1 : 25	List br.	16_4
				Lokacija	MAKARSKA	Datum	KOLOVOZ 2025.	Sadržaj	OBLOGA ŠANKA, ZIDA I POLICA				

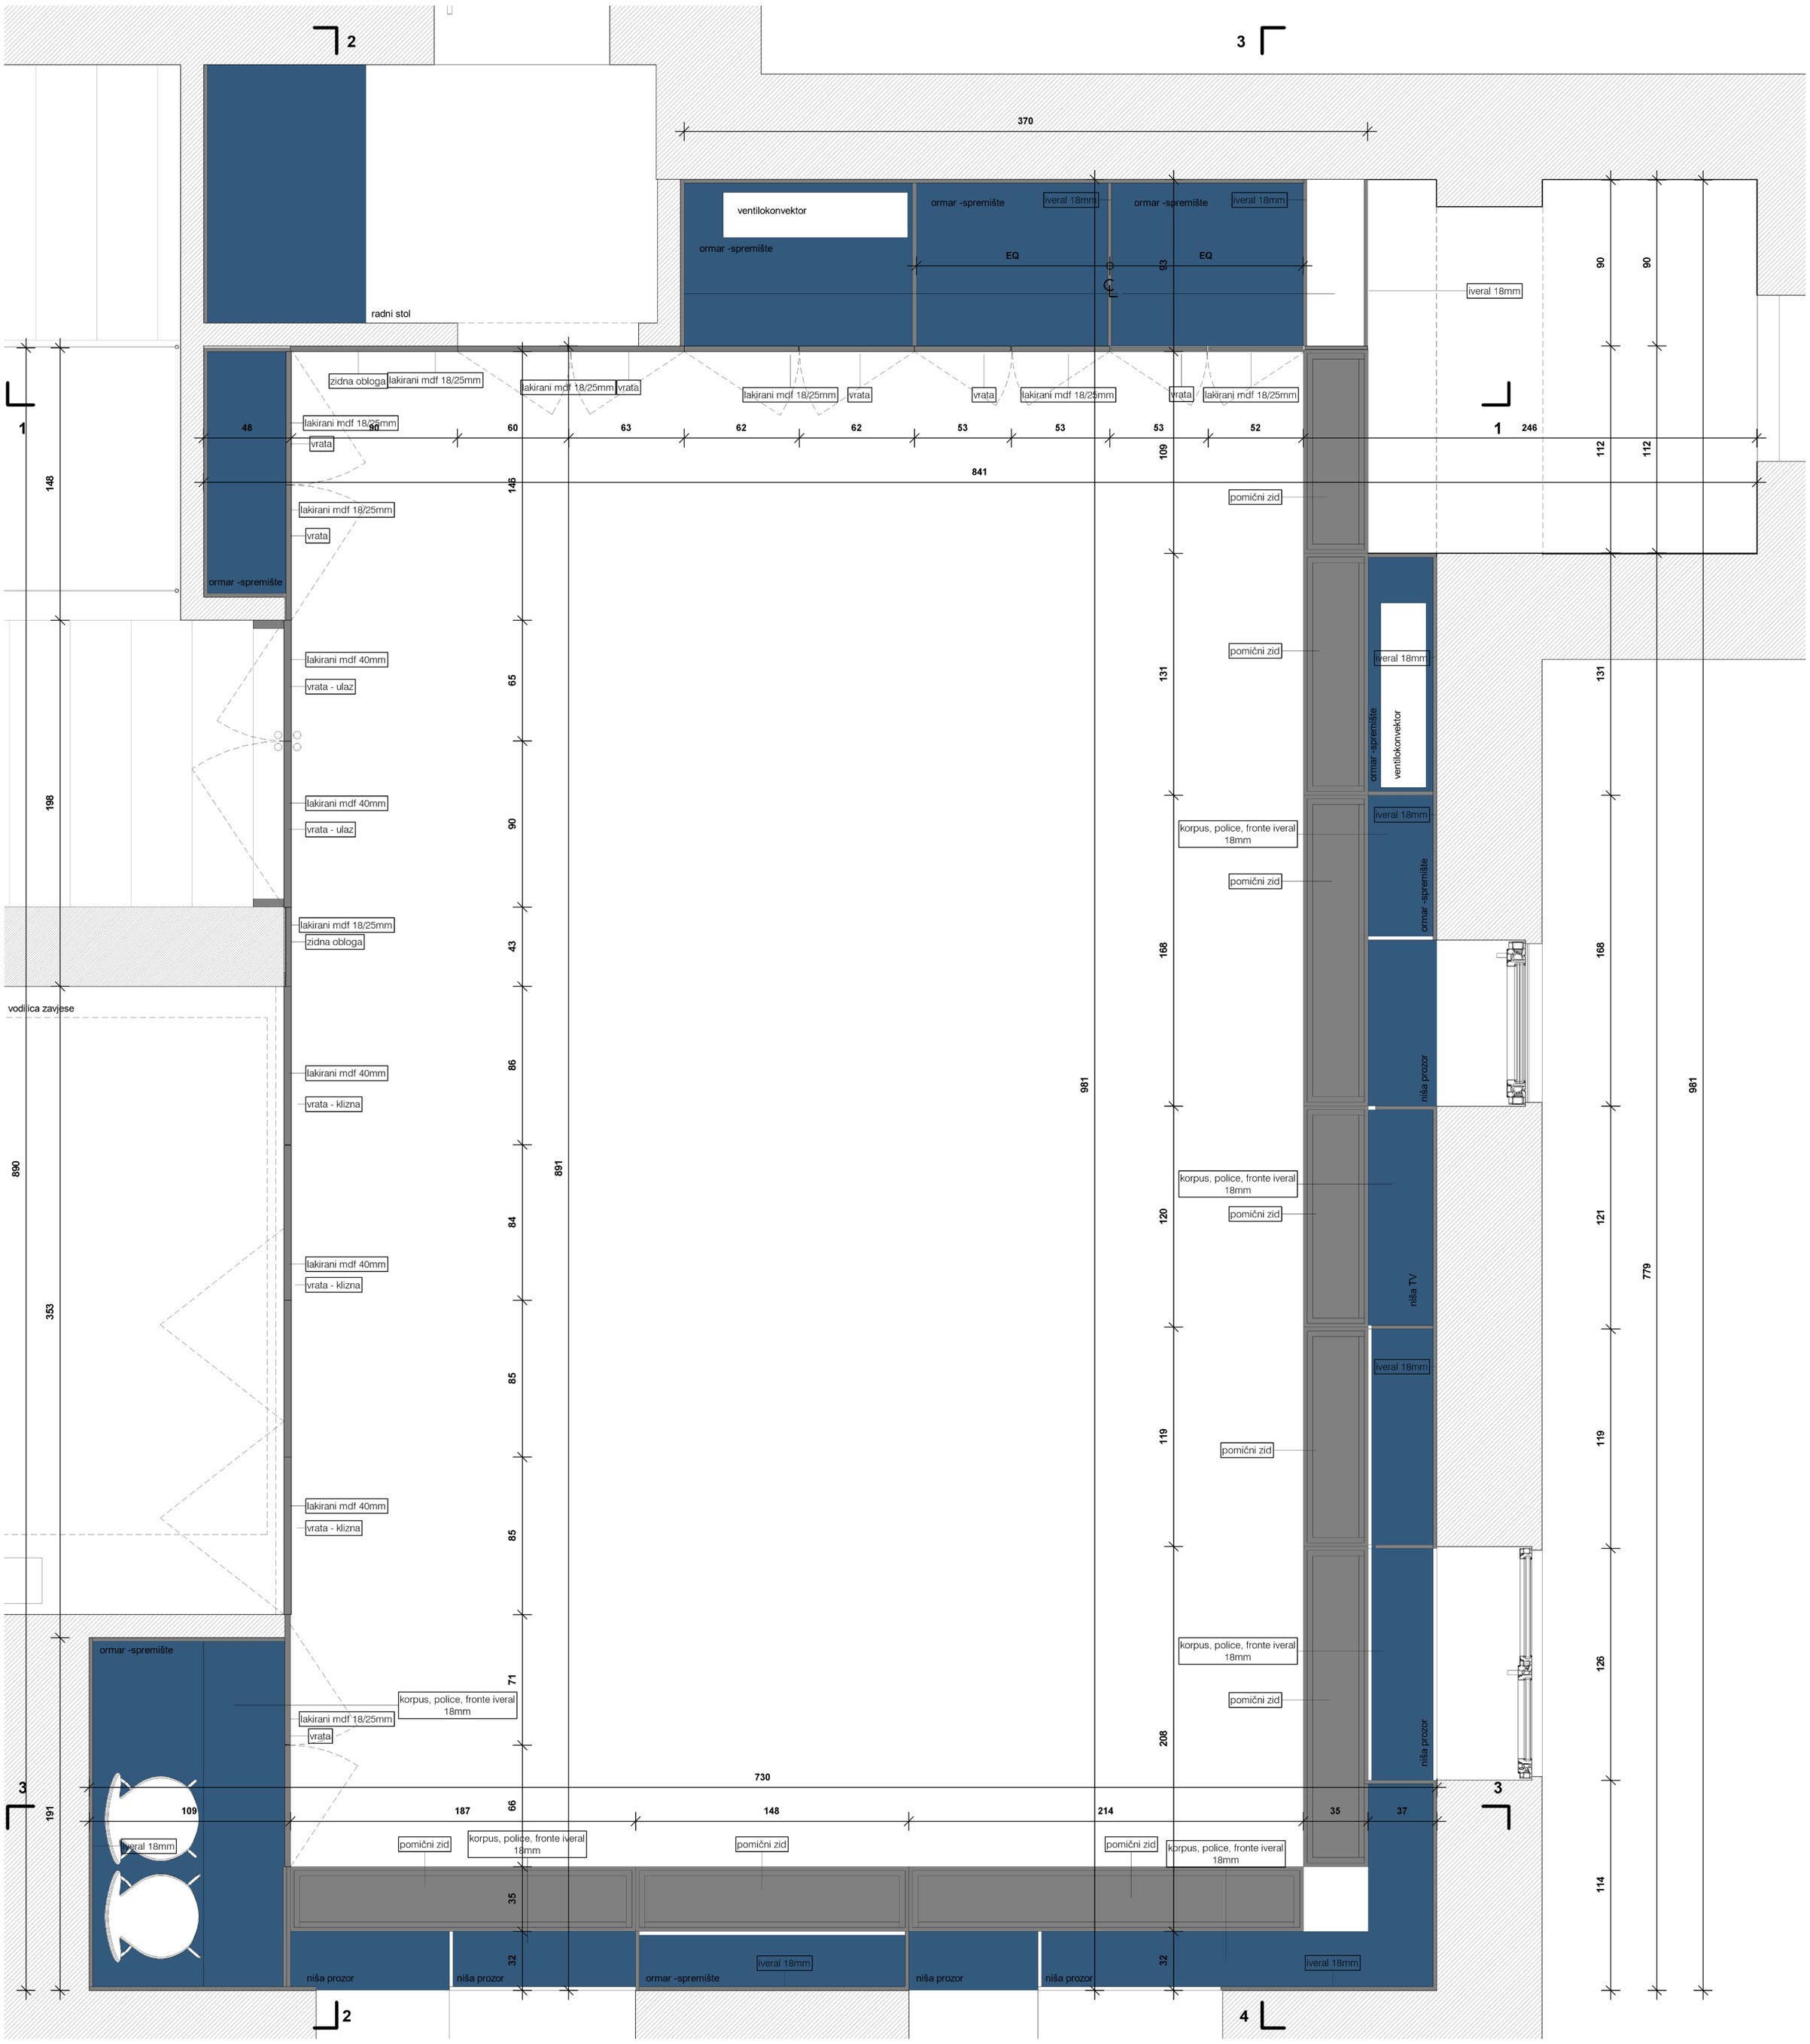

OM9 ORMAR S POMIČNIM ZIDOVIMA
dimenzije: 981x730x3250cm

izrada, dobava, dostava i montaža **- ormar s pomičnim zidovima**
Dimenzija ukupna (šxdxv):349x70x227cm
ORMAR:
Element se sastoji od unutrašnjeg dijela - ormar kojeg čine dijelovi u rasteru prilagođenom postojećim intalacijama i otvorima.
Unutar ormara nalaze se police (podesive visine), ladice, klupa.
Korpusi, fronte, police, ladice i svi vidljivi dijelovi unutrašnjeg dijela izvedeni su od iverala d=18mm lasersti kantiran abs trakom 2mm u dekoru iverala, dekor i boja po izboru projektanta
ladice izvesti s bešumnim usporenim zatvaranjem
otvaranje ladica-prepust 2cm
visokokvalitetan okov
MASKA:
u gornjem dijelu izvodi se fiksna maska, po cijelom obodu, na odgovarajućoj podkonstrukciji koja je uključena u cijenu.
MDF d=10mm lakiran mat lakom u boji po izboru projektanta, u 2 sloja.
FRONTE:
vrata ormara- MDF d=18mm lakiran mat lakom u boji po izboru projektanta, u 2 sloja. skrivena ručka u boji vrata, po izboru projektanta.
ulazna vrata- dvokrilna vrata, MDF d=40mm lakiran mat lakom u boji po izboru projektanta, u 2 sloja
vertikalna ručka, u boji vrata, okrugla brava s ključem - po izboru projektanta
visokokvalitetan okov
klizna vrata - četverodijelna harmo-klizna vrata, MDF d=40mm lakiran mat lakom u boji po izboru projektanta, u 2 sloja.
skrivena vodilica
Nevidljiva ručka za otvaranje, u boji vrata po izboru projektanta

POMIČNI ZID:
Predviđa se izvedba 9 pomičnih zidova različitih dimenzija - dimenzije ovise o rasteru postojećih instalacija i otvora
Sve fronte svakog pomičnog zida izvode se od MDF d min=10mm lakiran mat lakom u boji po izboru projektanta, u 2 sloja
Potkonstrukcija se izvodi od drvenih horizontalnih i vertikalnih elemenata presjeka po proračunu (preporuka 8x16cm)
Raster potkonstrukcije potrebno je prilagoditi dimenzijama svakog pojedinog elemeta nosivog zida
U donjoj zoni porstavljalju se kotači (s mogućnošću kočenja) koji trebaju biti minimalno vidljivi na fronti.
Na bočnoj stranici predvidjeti otvorivi element koji omogućuje pristup kotačima
Raster potkonstrukcije potrebno je prilagoditi dimenzijama svakog pojedinog elementa nosivog zida
U donjoj zoni potrebno je postaviti skrivene utege i noge za osiguravanje za osuiguravanje stabilnosti.
Kraće bočne strane moraju biti demontažne.
Na podkonstrukciji i na bočnim strana predvidjeti elemente za međusobno povezivanje modula u L i I elemente.
Nevidljiva ručka u boji elementa- po izboru projektanta
Potrebno osigurati dovoljnu nosivost elemenata za postavljanje slika većih formata (max visina 200cm)
Okov visoke kevalitete

SVI VIDLJIVI SPOJEVI IZVEDI POD KUTOM OD 45 STUPNJEVA!
BEZ VIDLJIVIH SPOJEVA NA FRONTAMA I NA SPOJU S ZIDOM!


Voditi računa o ugrađenoj opremi i izvedenim instalacijama
Međudimenzije su orijentacione i biti će određene radioničkom dokumentacijom.
Kroz radioničke nacrte provjeriti nosivost svih elementa i prema potrebi prilagoditi shemu u dogovoru s projektantom!
U cijenu uključiti izvedbu testnih elemenata.

Obvezna izmjera na mjestu ugradnje, te izrada radioničkih nacrta koji se daju na ovjeru projektantu.
U jediničnu cijenu je uključena dobava, sav rad, materijal i pribor do pune funkcionalnosti.

UKUPNO: 1 kom

Projektant:	Maša Medoš mag.ing.arch.	Projektni tim	Maša Medoš mag.ing.arch Dora Vitlić mag.ing.arch. Karmen Žilić mag. ing.arch	Građevina	VILA IRENA - OPREMANJE	Investitor	GRAD MAKARSKA	Faza	IZVEDBENI PROJEKT OPREMANJA	Mjerilo	1 : 25
				Lokacija	MAKARSKA	Datum	KOLOVOZ 2025.	Sadržaj	ORMAR S POMIČNIM ZIDOVIMA	List br.	17

POGLED+ PRESJEK 1- ZATVORENO
M 1:25

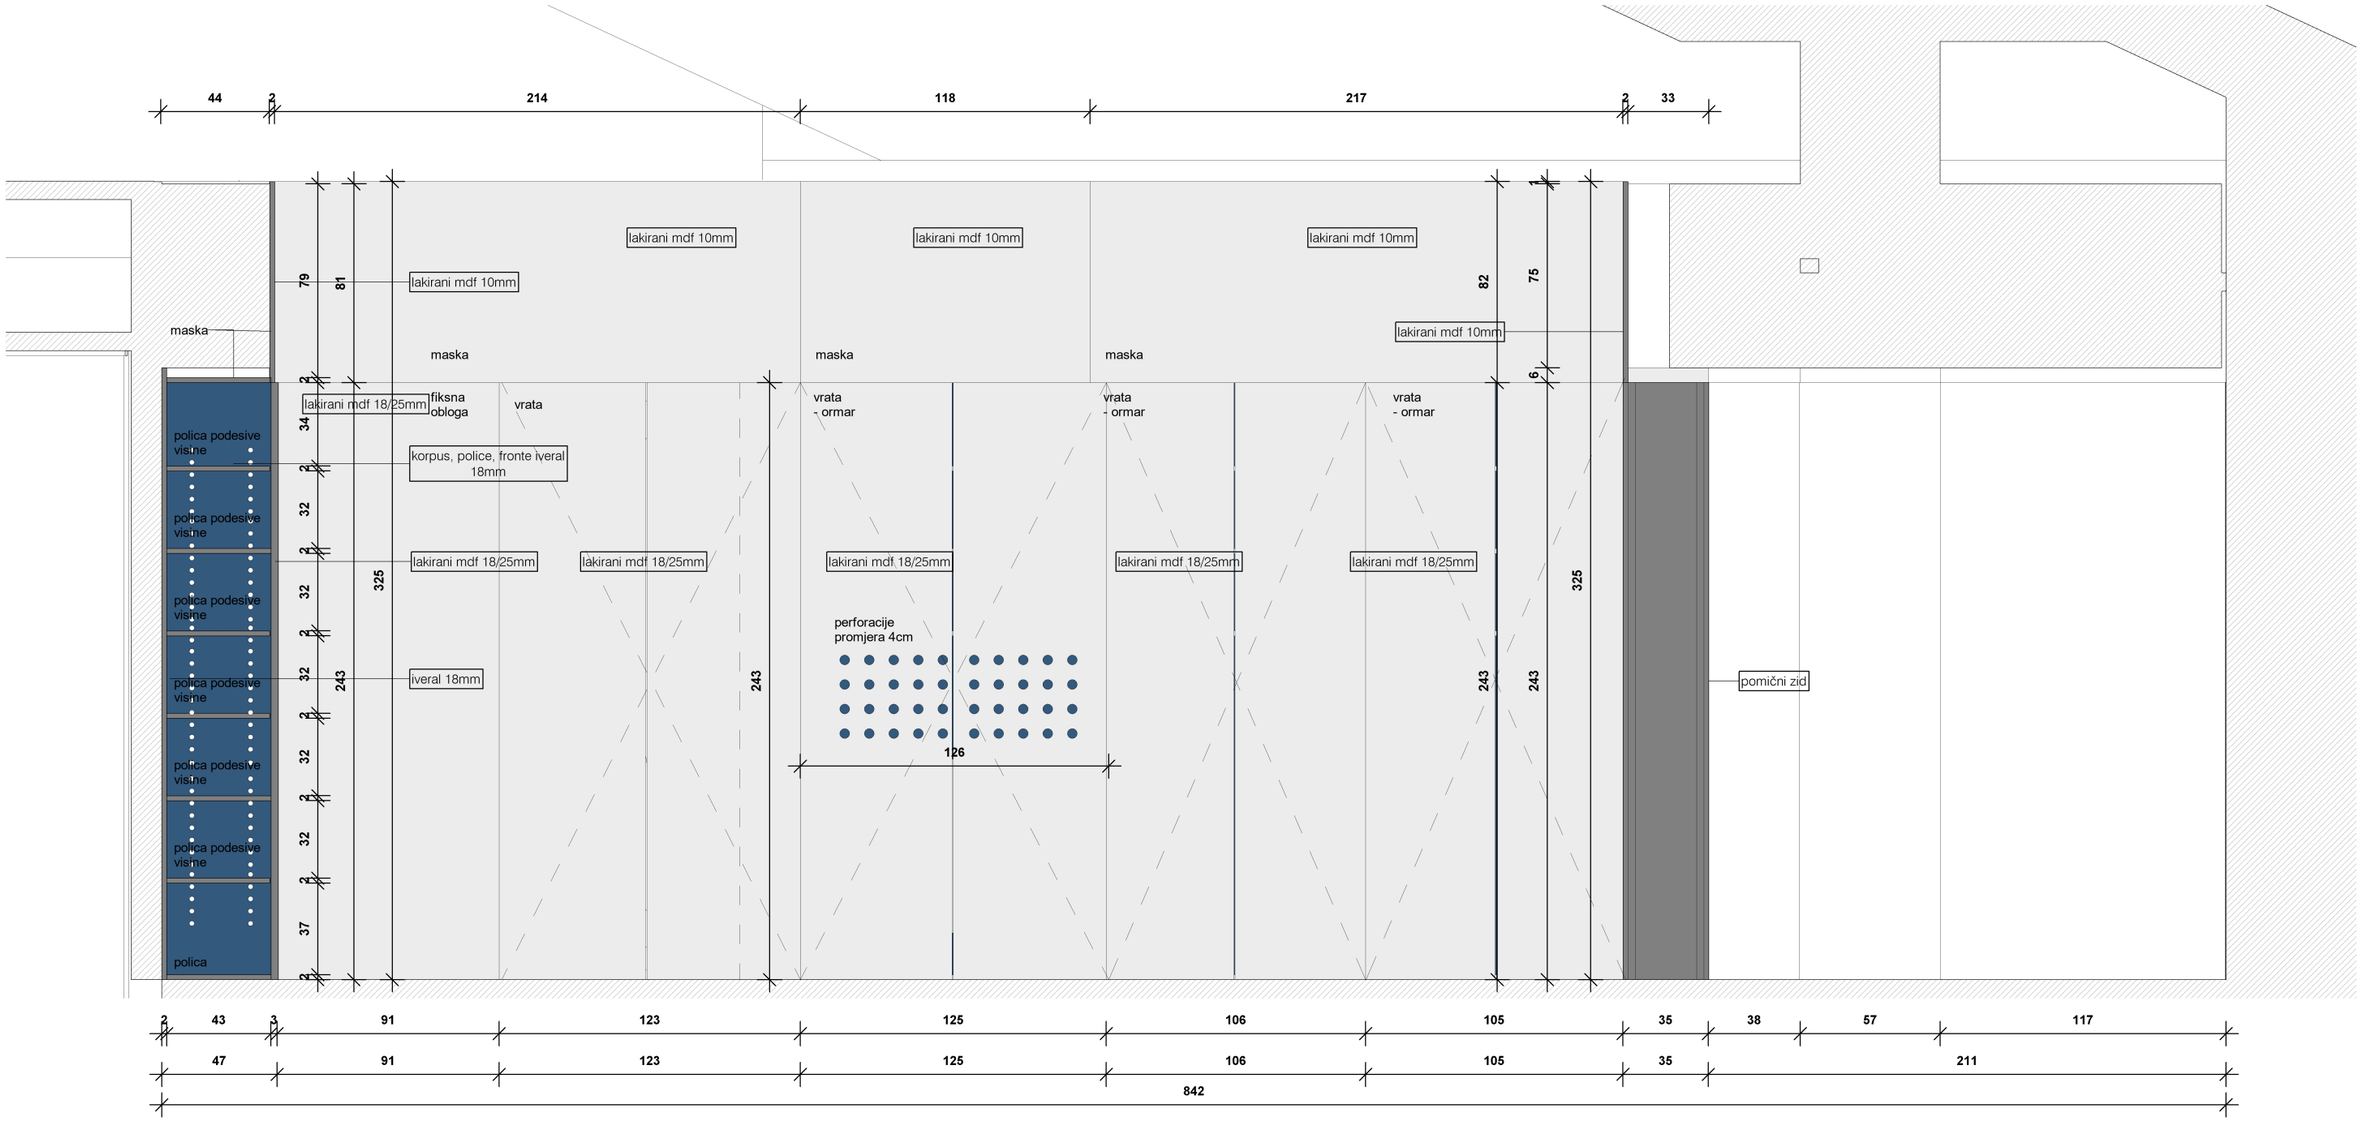

NAPOMENA!

Obavezno proučiti sve nacrte, detalje i sheme!


SVE MJERE OBAVEZNO KONTROLIRATI NA LICU MJESTA.
Ukoliko postoji nejasnoća ili razlika u mjerama između stvarnosti i nacrta obavezno kontaktirati glavnog projektanta!
Voditi računa u ugrađenoj opremi i instalacijama!
Sve detalje izvesti u dogovoru s projektantom!
Radnioničke nacrte poslati projektantu na ovjeru!

OM9 ORMAR S POMIČNIM ZIDOVIMA
dimenzije: 981x730x3250cm

UKUPNO: 1 kom

Projektant:	Maša Medoš mag.ing.arch.	Projektni tim	Maša Medoš mag.ing.arch Dora Vitlić mag.ing.arch. Karmen Žilić mag. ing.arch	Građevina	VILA IRENA - OPREMANJE	Investitor	GRAD MAKARSKA	Faza	IZVEDBENI PROJEKT OPREMANJA	Mjerilo	1 : 25
				Lokacija	MAKARSKA	Datum	KOLOVOZ 2025.	Sadržaj	ORMAR S POMIČNIM ZIDOVIMA	List br.	17_1

POGLED+ PRESJEK 1 - OTVORENO
M 1:25

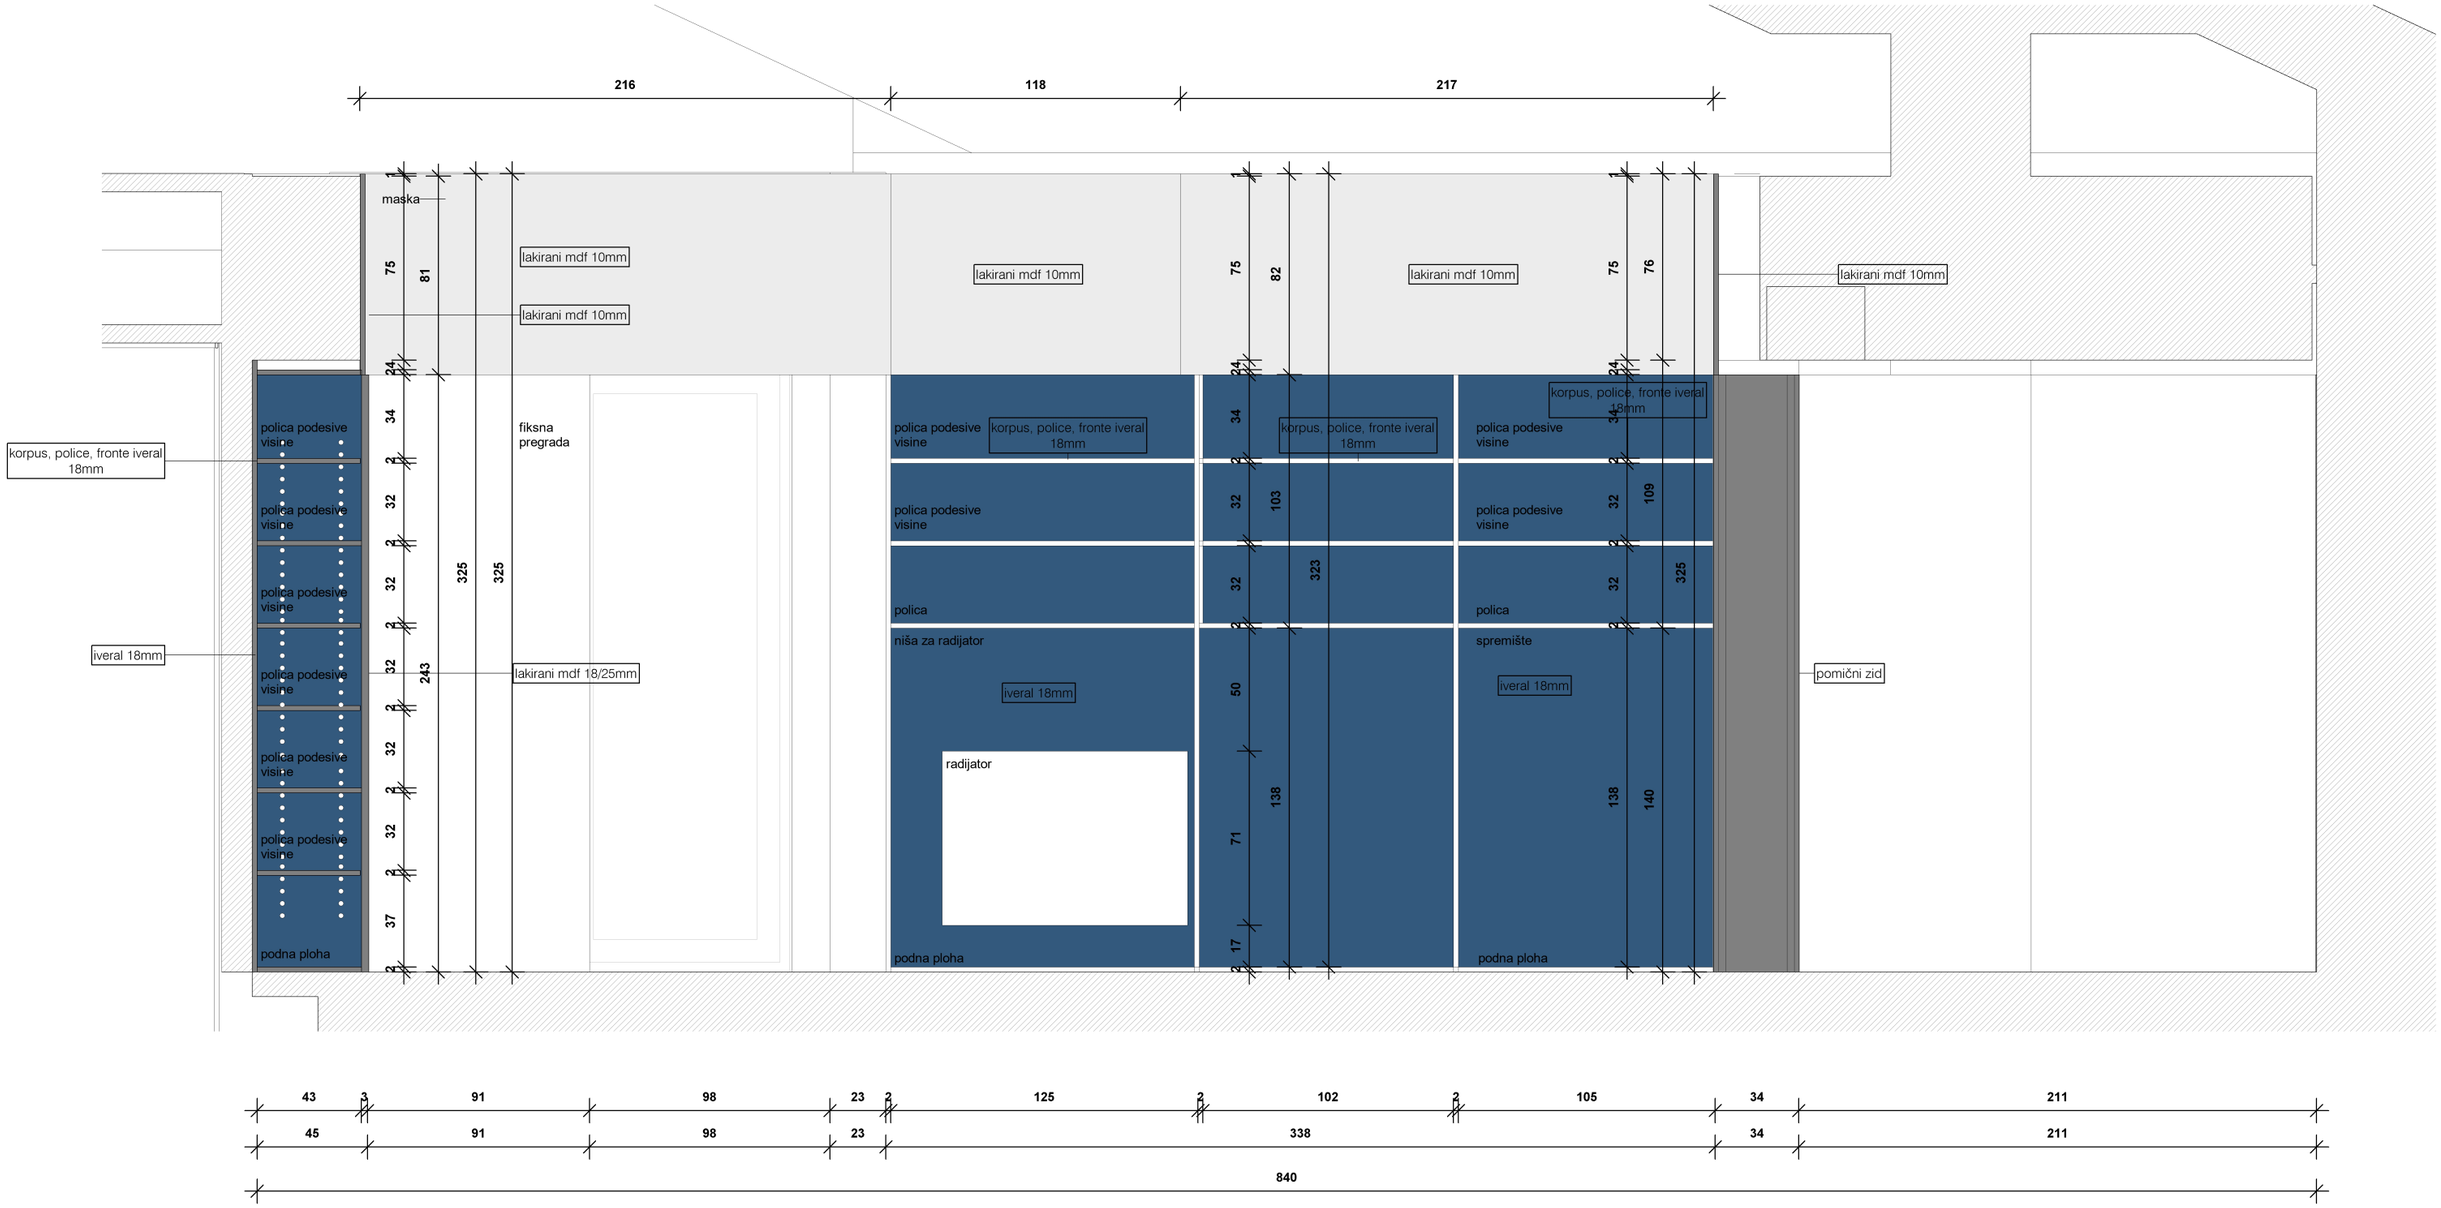

NAPOMENA!

Obavezno proučiti sve nacrte, detalje i sheme!


SVE MJERE OBAVEZNO KONTROLIRATI NA LICU MJESTA.
Ukoliko postoji nejasnoća ili razlika u mjerama između stvarnosti i nacrta obavezno kontaktirati glavnog projektanta!
Voditi računa u ugrađenoj opremi i instalacijama!
Sve detalje izvesti u dogovoru s projektantom!
Radnioničke nacrte poslati projektantu na ovjeru!

OM9 ORMAR S POMIČNIM ZIDOVIMA
dimenzije: 981x730x3250cm

UKUPNO: 1 kom

Projektant:	Maša Medoš mag.ing.arch.	Projektni tim	Maša Medoš mag.ing.arch Dora Vitlić mag.ing.arch. Karmen Žilić mag. ing.arch	Građevina	VILA IRENA - OPREMANJE	Investitor	GRAD MAKARSKA	Faza	IZVEDBENI PROJEKT OPREMANJA	Mjerilo	1 : 25
				Lokacija	MAKARSKA	Datum	KOLOVOZ 2025.	Sadržaj	ORMAR S POMIČNIM ZIDOVIMA	List br.	17_2

POGLED+ PRESJEK 2 - ZATVORENO
M 1:25

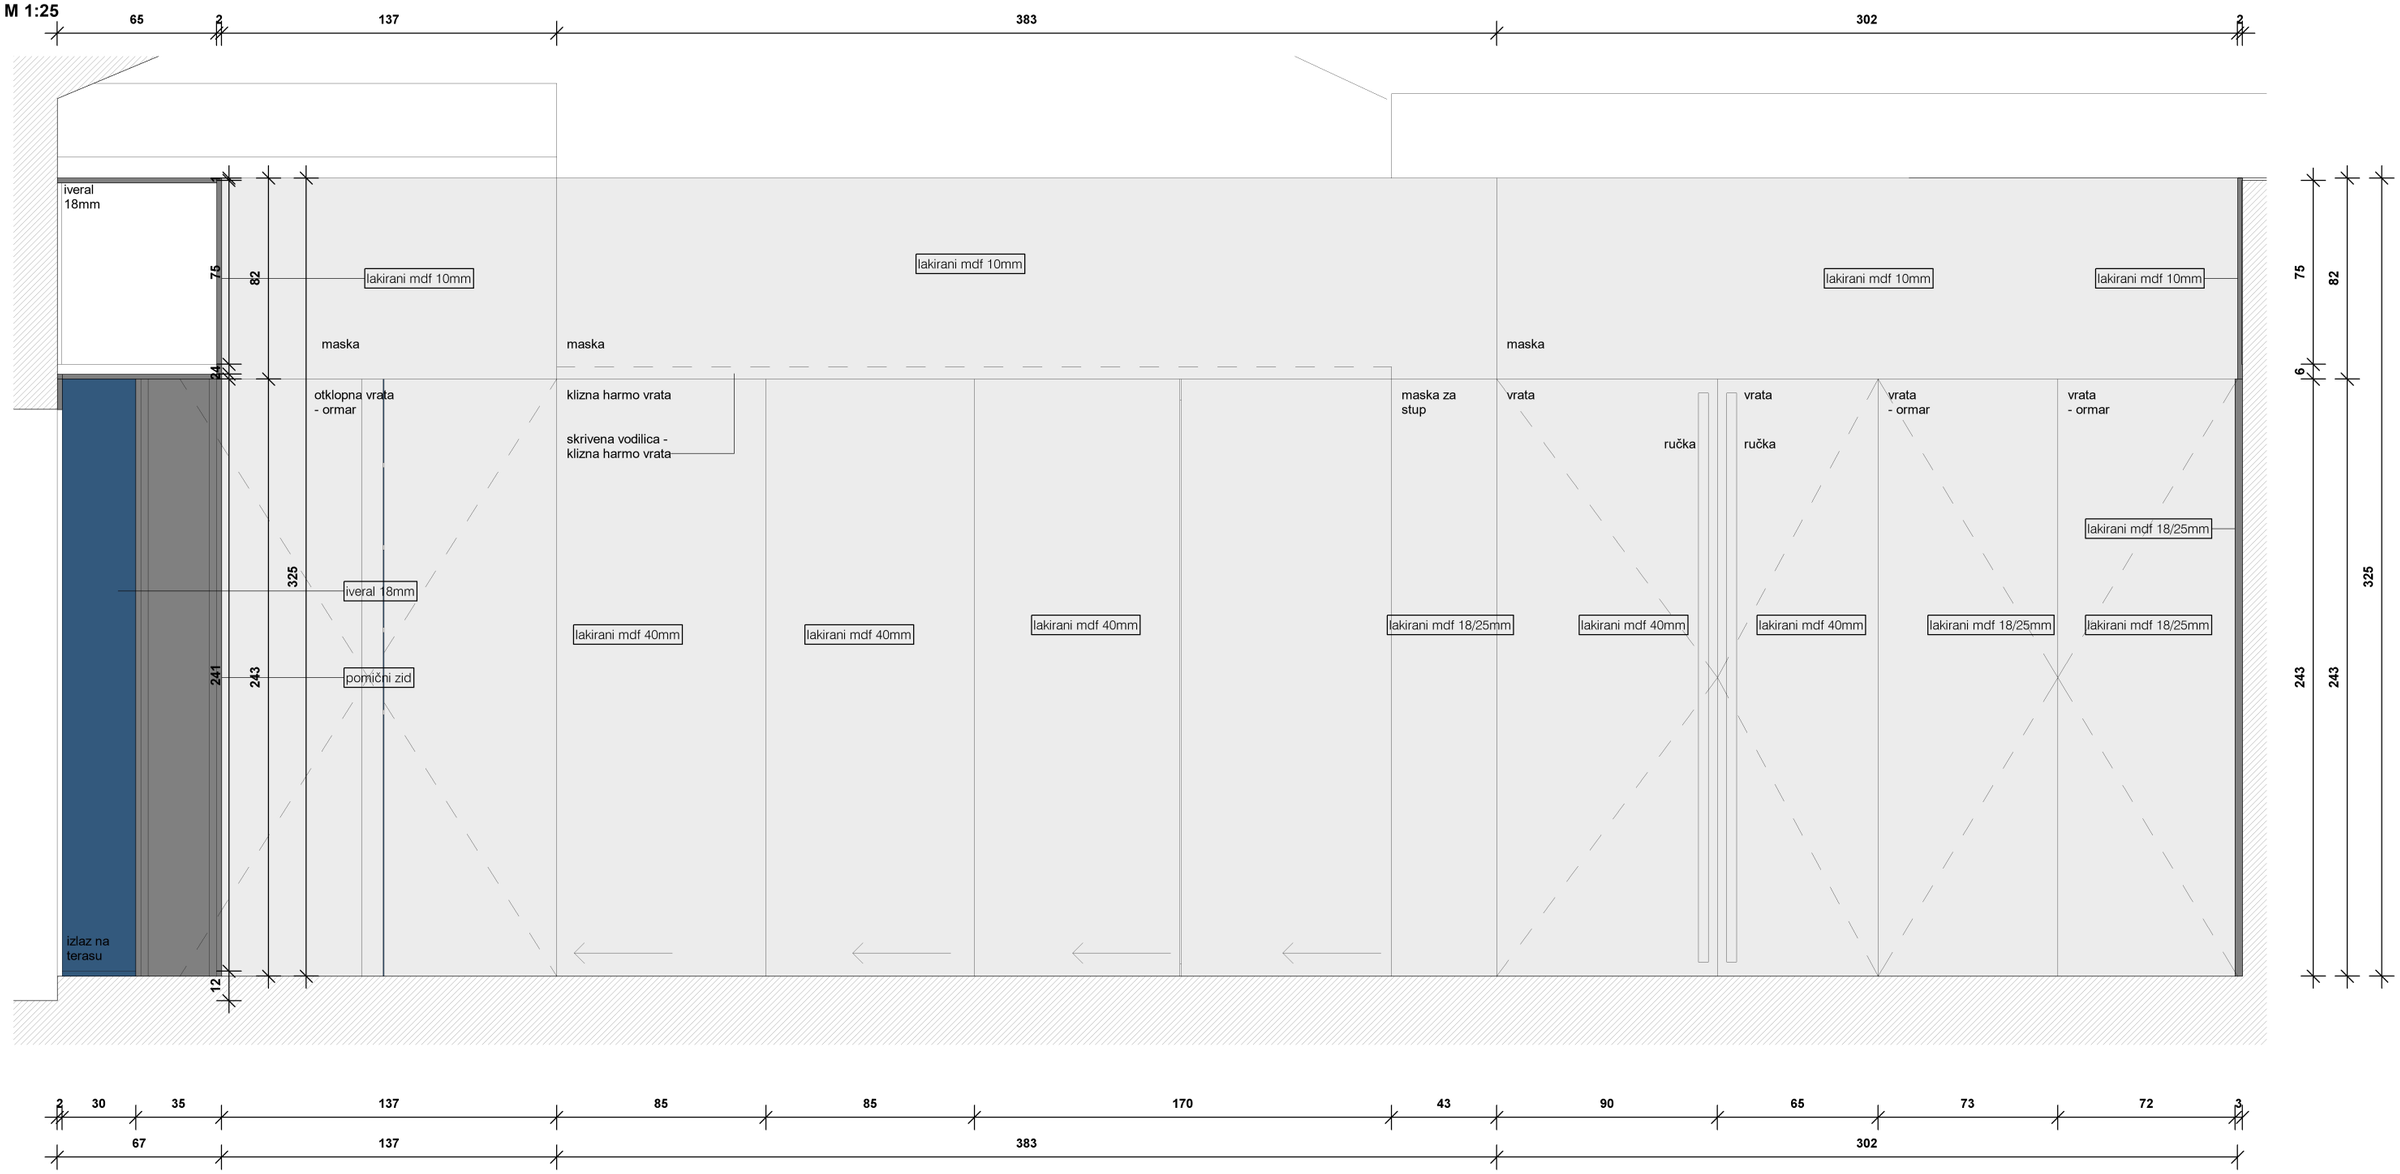

NAPOMENA!

Obavezno proučiti sve nacrte, detalje i sheme!


SVE MJERE <u>OBAVEZNO</u> KONTROLIRATI NA LICU MJESTA.
Ukoliko postoji nejasnoća ili razlika u mjerama između stvarnosti i nacrta obavezno kontaktirati glavnog projektanta!
Voditi računa u ugrađenoj opremi i instalacijama!
Sve detalje izvesti u dogovoru s projektantom!
Radnioničke nacrte poslati projektantu na ovjeru!

OM9 ORMAR S POMIČNIM ZIDOVIMA
dimenzije: 981x730x3250cm

UKUPNO: 1 kom

Projektant:	Maša Medoš mag.ing.arch.	Projektni tim	Maša Medoš mag.ing.arch Dora Vitlić mag.ing.arch. Karmen Žilić mag. ing.arch	Građevina	VILA IRENA - OPREMANJE	Investitor	GRAD MAKARSKA	Faza	IZVEDBENI PROJEKT OPREMANJA	Mjerilo	1 : 25	List br.	17_3
				Lokacija	MAKARSKA	Datum	KOLOVOZ 2025.	Sadržaj	ORMAR S POMIČNIM ZIDOVIMA				

POGLED+ PRESJEK 2 - OTVORENO
M 1:25

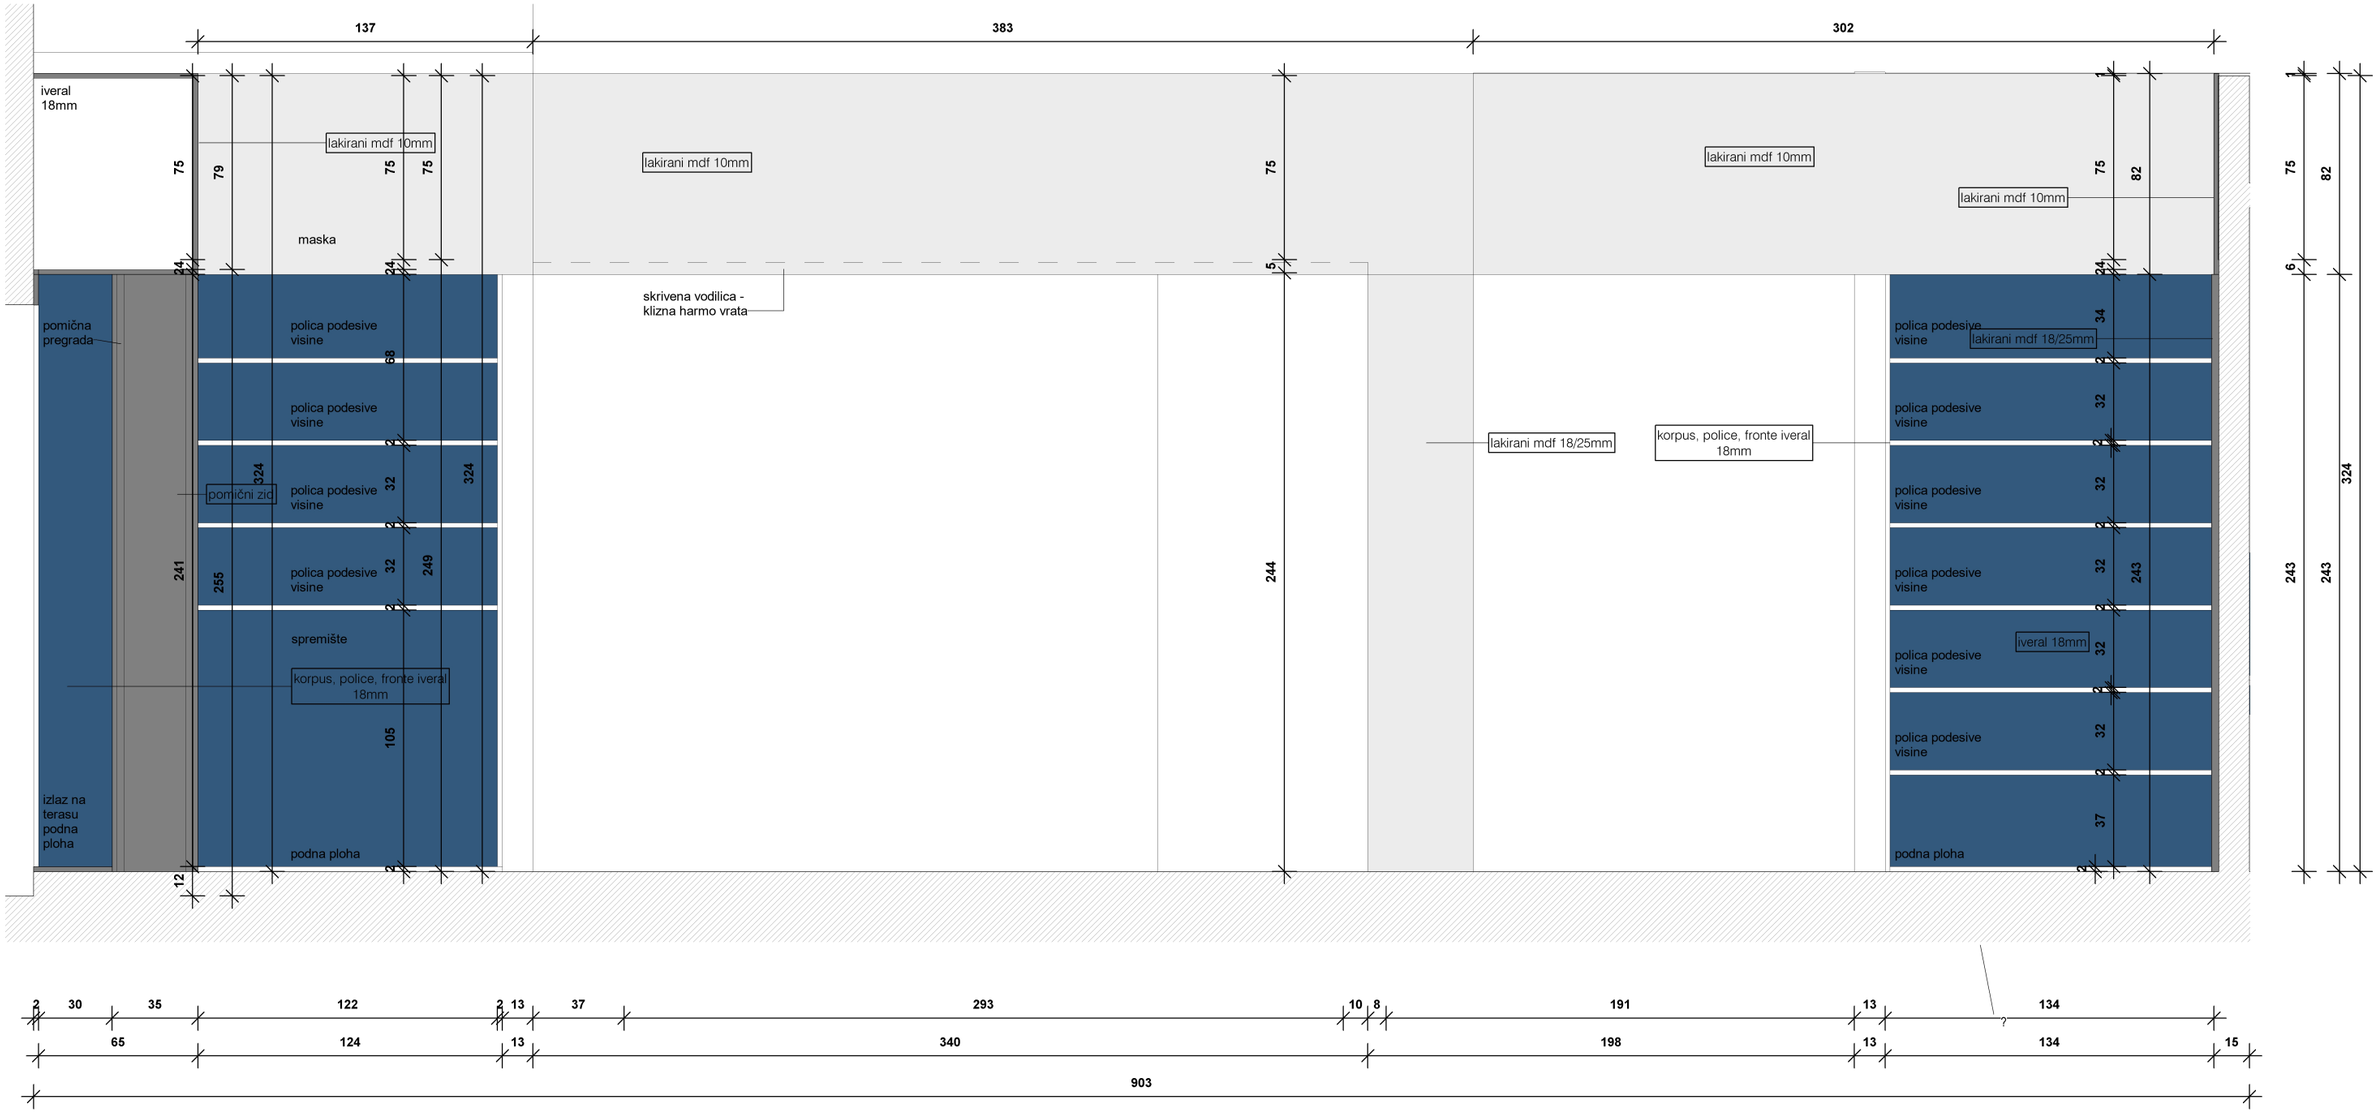

NAPOMENA!

Obavezno proučiti sve nacrte, detalje i sheme!


SVE MJERE OBAVEZNO KONTROLIRATI NA LICU MJESTA.
Ukoliko postoji nejasnoća ili razlika u mjerama između stvarnosti i nacrta obavezno kontaktirati glavnog projektanta!
Voditi računa u ugrađenoj opremi i instalacijama!
Sve detalje izvesti u dogovoru s projektantom!
Radnioničke nacrte poslati projektantu na ovjeru!

OM9 ORMAR S POMIČNIM ZIDOVIMA
dimenzije: 981x730x3250cm


UKUPNO: 1 kom

Projektant:	Maša Medoš mag.ing.arch.	Projektni tim	Maša Medoš mag.ing.arch Dora Vitlić mag.ing.arch. Karmen Žilić mag. ing.arch	Građevina	VILA IRENA - OPREMANJE	Investitor	GRAD MAKARSKA	Faza	IZVEDBENI PROJEKT OPREMANJA	Mjerilo	1 : 25
				Lokacija	MAKARSKA	Datum	KOLOVOZ 2025.	Sadržaj	ORMAR S POMIČNIM ZIDOVIMA	List br.	17_4

POGLED+ PRESJEK 3 - OTVORENO
M 1:25

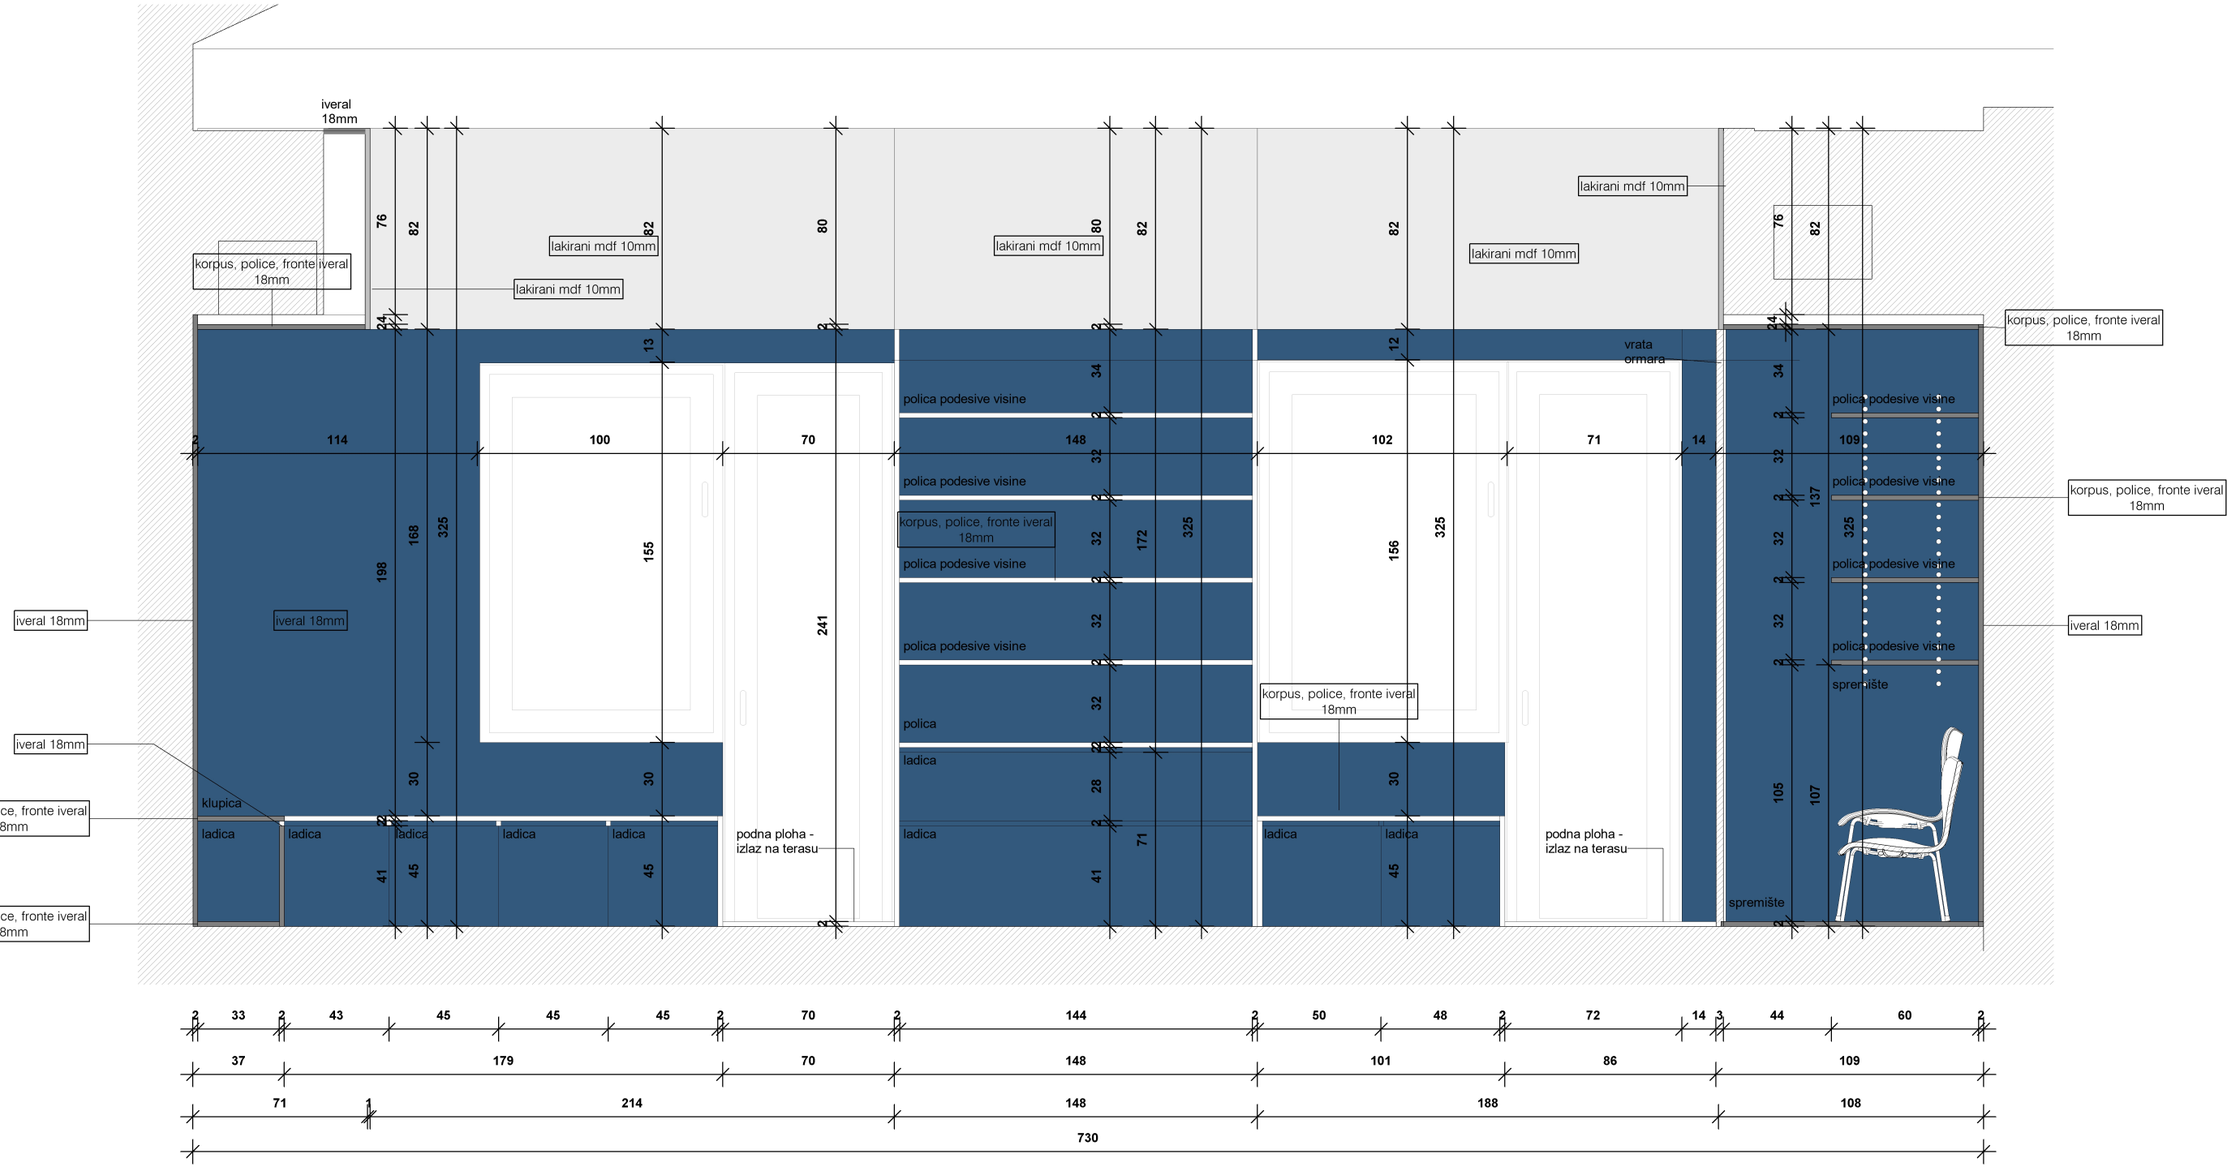

DETALJ PODESIVE POLICE
M 1:25

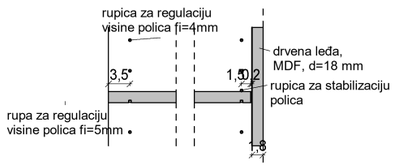

NAPOMENA!

Obavezno proučiti sve nacrte, detalje i sheme!


SVE MJERE OBAVEZNO KONTROLIRATI NA LICU MJESTA.
Ukoliko postoji nejasnoća ili razlika u mjerama između stvarnosti i nacrta obavezno kontaktirati glavnog projektanta!
Voditi računa u ugrađenoj opremi i instalacijama!
Sve detalje izvesti u dogovoru s projektantom!
Radnioničke nacrte poslati projektantu na ovjeru!

OM9 ORMAR S POMIČNIM ZIDOVIMA
dimenzije: 981x730x3250cm

UKUPNO: 1 kom

Projektant:	Maša Medoš mag.ing.arch.	Projektni tim	Maša Medoš mag.ing.arch Dora Vitlić mag.ing.arch. Karmen Žilić mag. ing.arch	Građevina	VILA IRENA - OPREMANJE	Investitor	GRAD MAKARSKA	Faza	IZVEDBENI PROJEKT OPREMANJA	Mjerilo	As indicated	List br.	17_5
				Lokacija	MAKARSKA	Datum	KOLOVOZ 2025.	Sadržaj	ORMAR S POMIČNIM ZIDOVIMA				

POGLED+ PRESJEK 3 - ZATVORENO
M 1:25

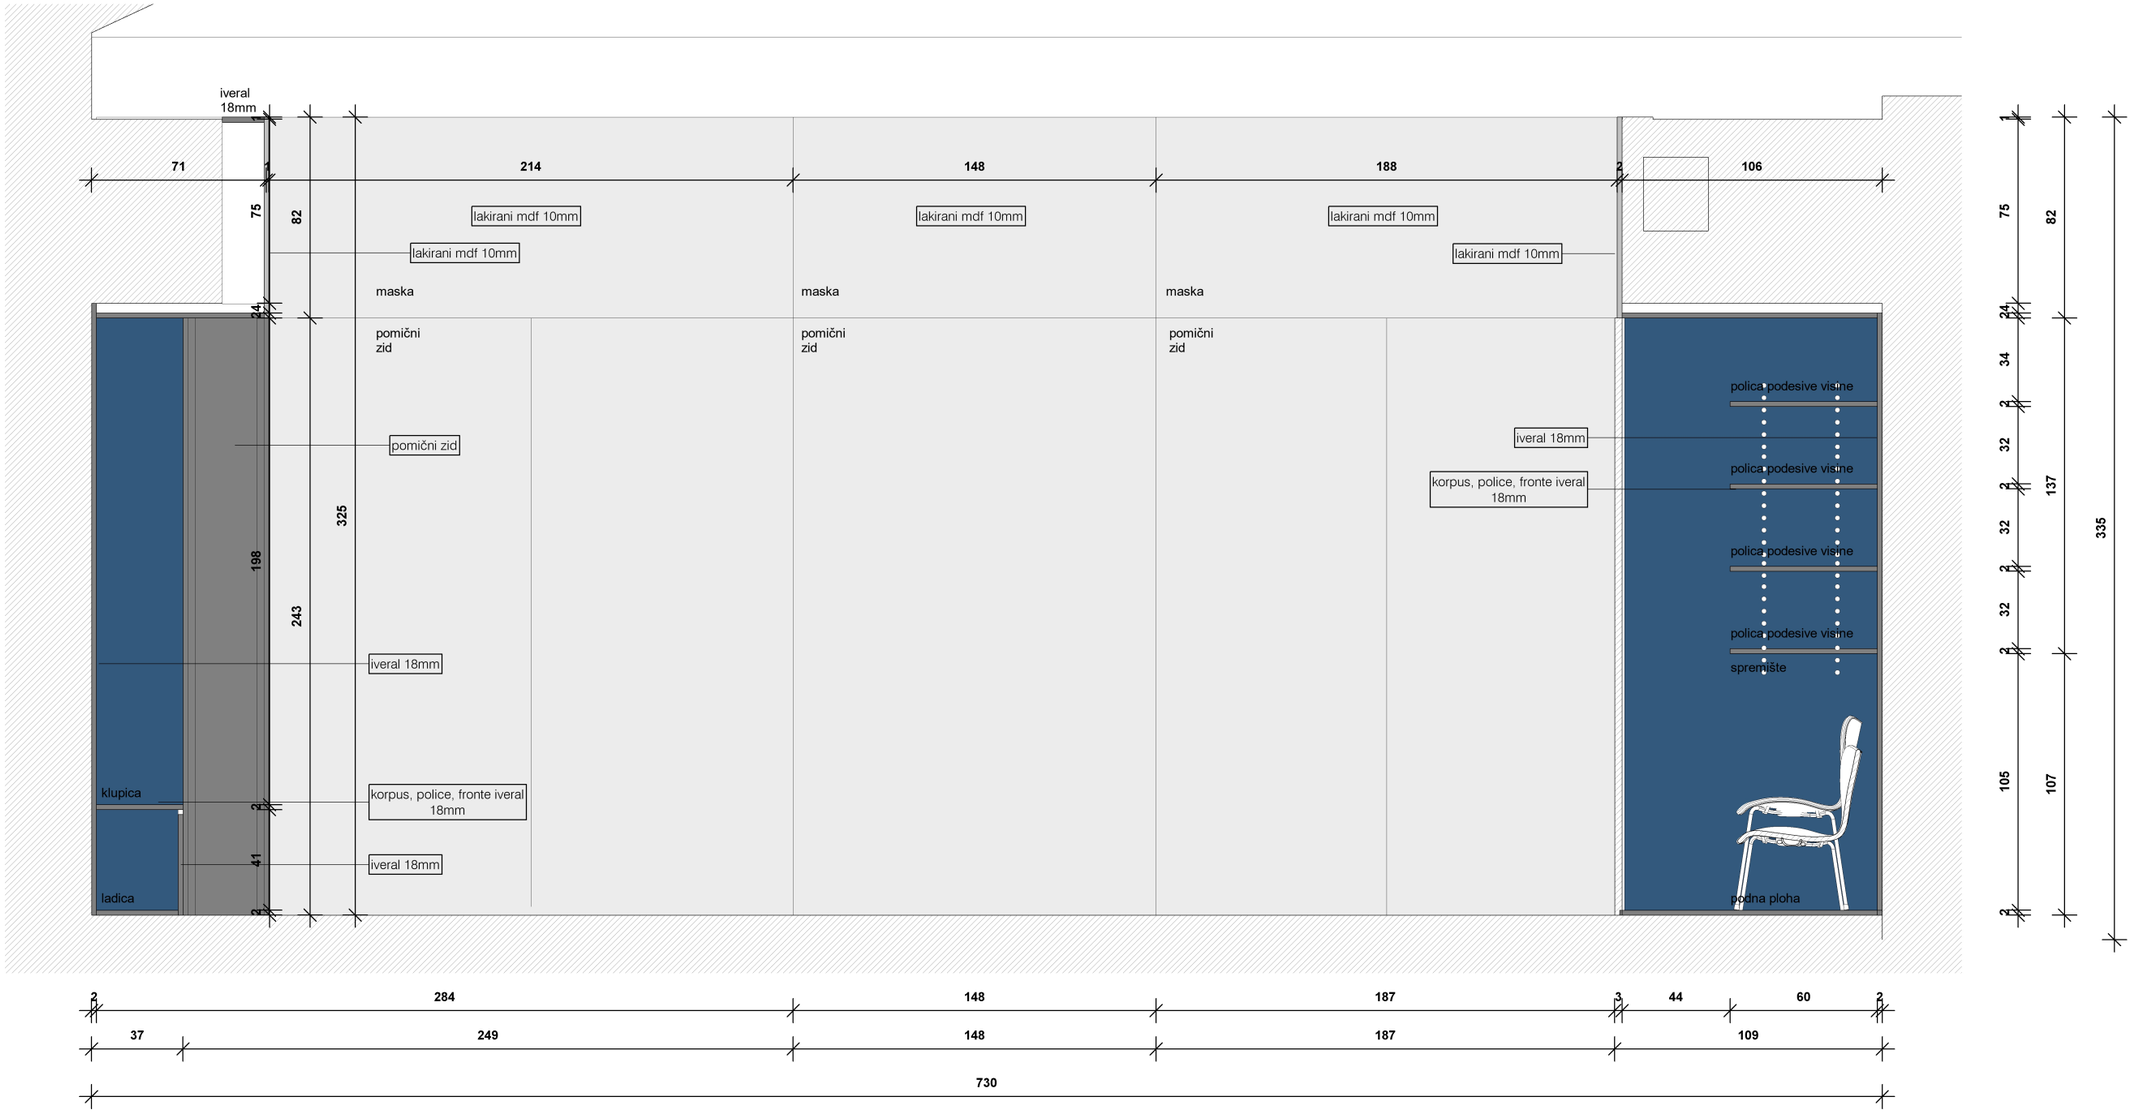

NAPOMENA!

Obavezno proučiti sve nacrte, detalje i sheme!


SVE MJERE OBAVEZNO KONTROLIRATI NA LICU MJESTA.
Ukoliko postoji nejasnoća ili razlika u mjerama između stvarnosti i nacrta obavezno kontaktirati glavnog projektanta!
Voditi računa u ugrađenoj opremi i instalacijama!
Sve detalje izvesti u dogovoru s projektantom!
Radnioničke nacrte poslati projektantu na ovjeru!

OM9 ORMAR S POMIČNIM ZIDOVIMA
dimenzije: 981x730x3250cm


UKUPNO: 1 kom


Projektant:	Maša Medoš mag.ing.arch.	Projektni tim	Maša Medoš mag.ing.arch Dora Vitlić mag.ing.arch. Karmen Žilić mag. ing.arch	Građevina	VILA IRENA - OPREMANJE	Investitor	GRAD MAKARSKA	Faza	IZVEDBENI PROJEKT OPREMANJA	Mjerilo	1 : 25	List br.	17_6
				Lokacija	MAKARSKA	Datum	KOLOVOZ 2025.	Sadržaj	ORMAR S POMIČNIM ZIDOVIMA				

POGLED+ PRESJEK 4 - ZATVORENO
M 1:25

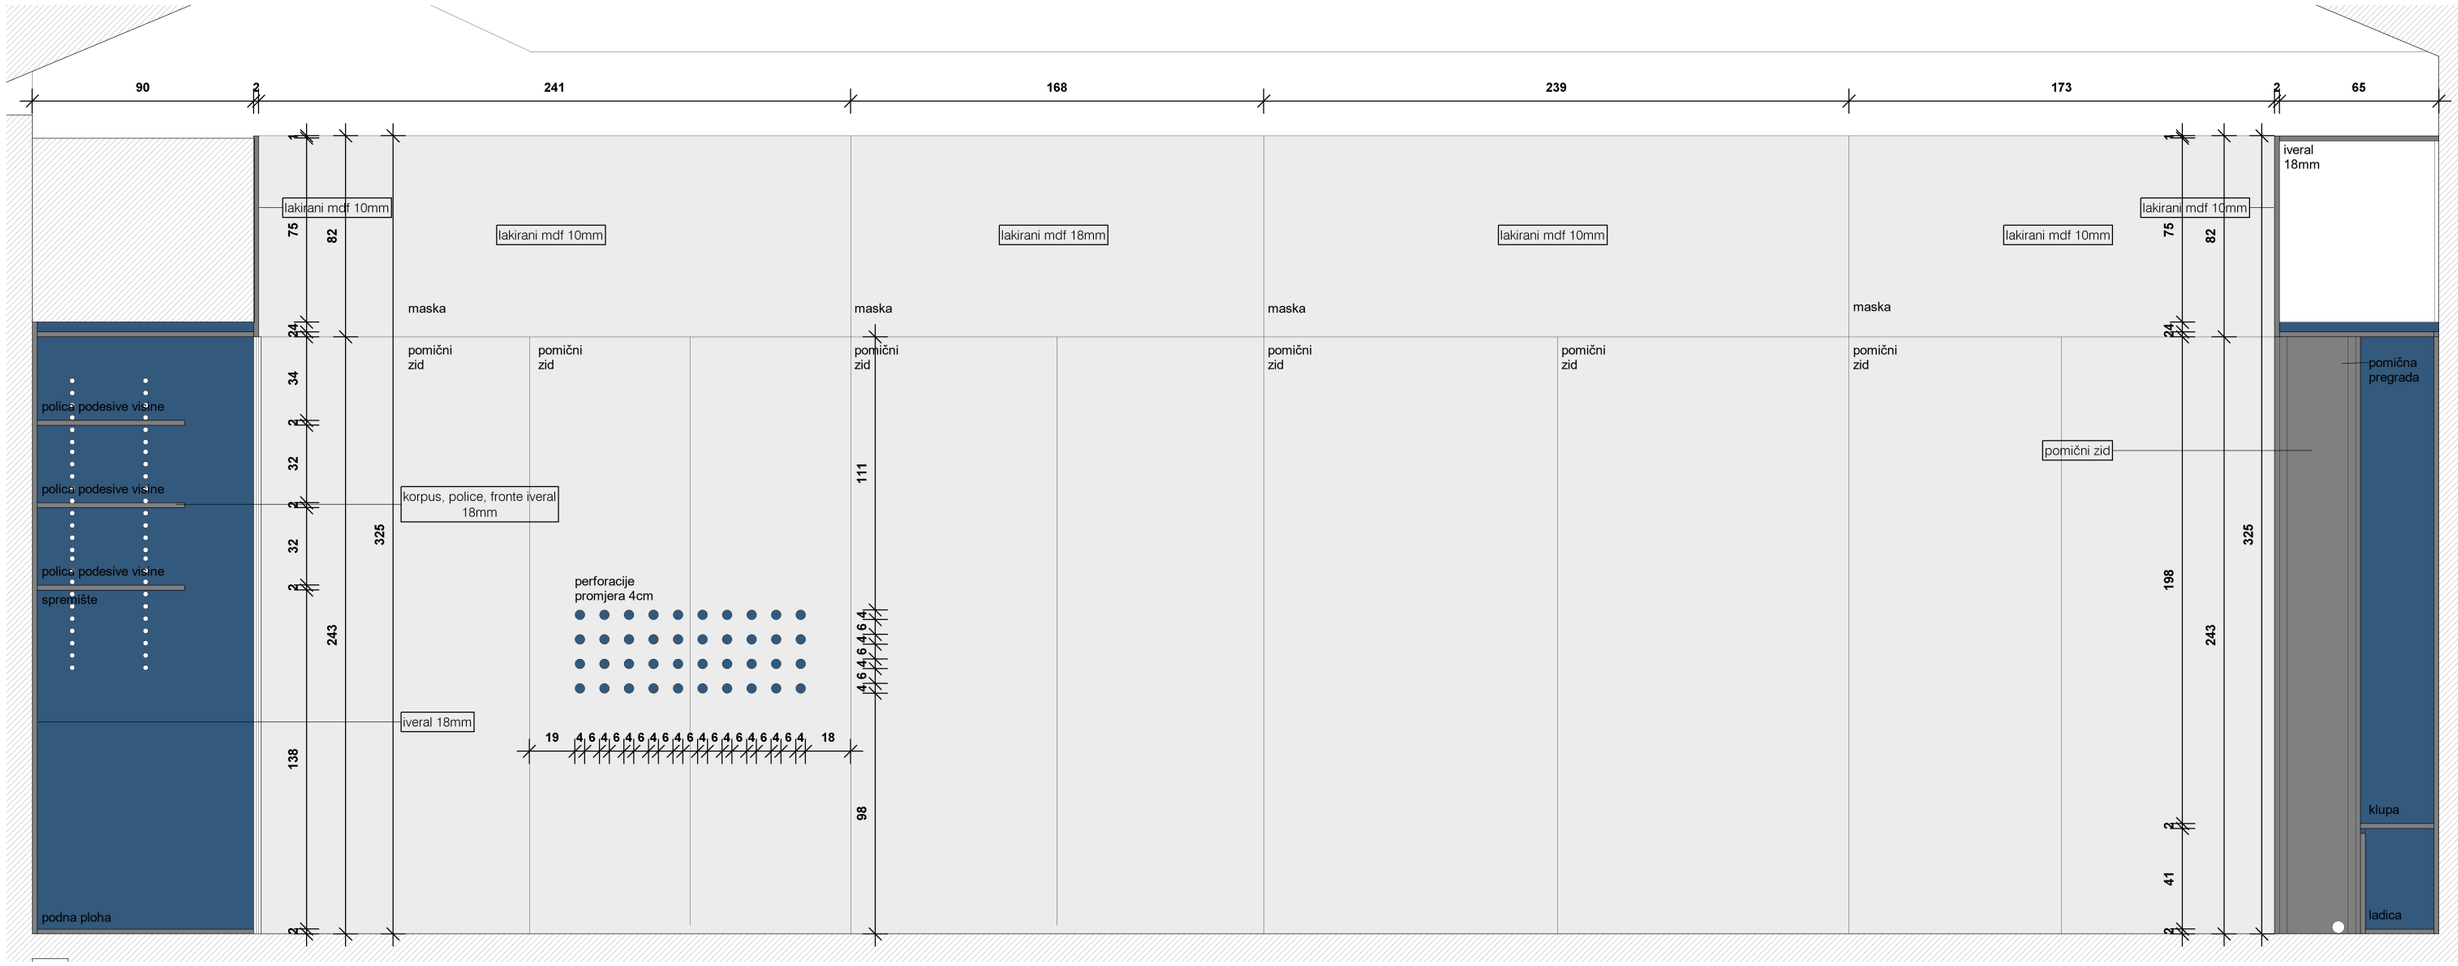
90
2
241
168
239
173
2
65
lakirani mdf 10mm
lakirani mdf 18mm
maska
pomični zid
iveral 18mm
pomična pregrada
polica podesive visine
polica podesive visine
polica podesive visine
spremište
korpus, police, fronte iveral 18mm
perforacije promjera 4cm
iveral 18mm
podna ploha
pomični zid
klupa
ladica
75
82
24
34
2
32
2
32
2
325
243
138
2
111
19
4 6 4 6 4 6

POGLED+ PRESJEK 4 - OTVORENO
M 1:25

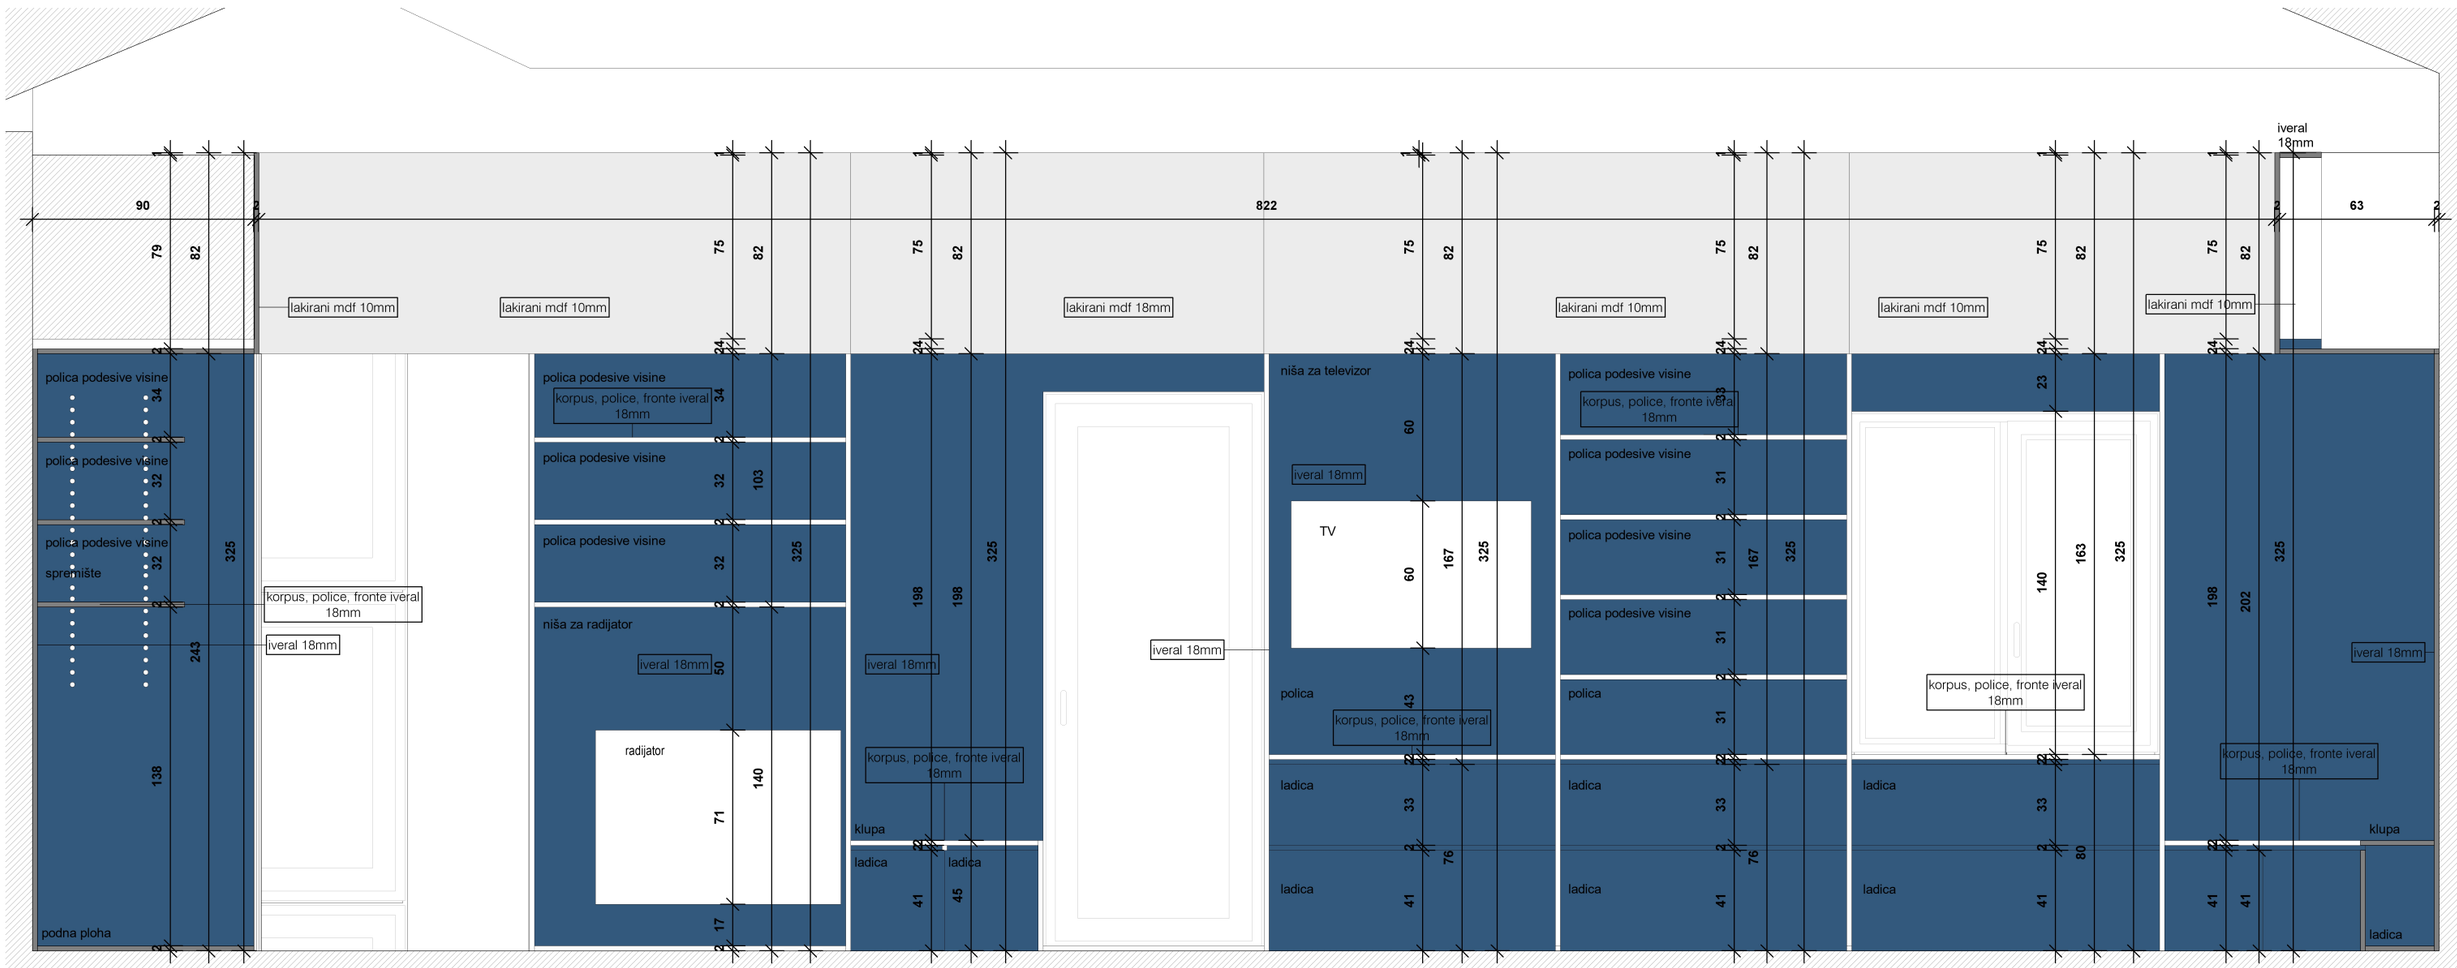

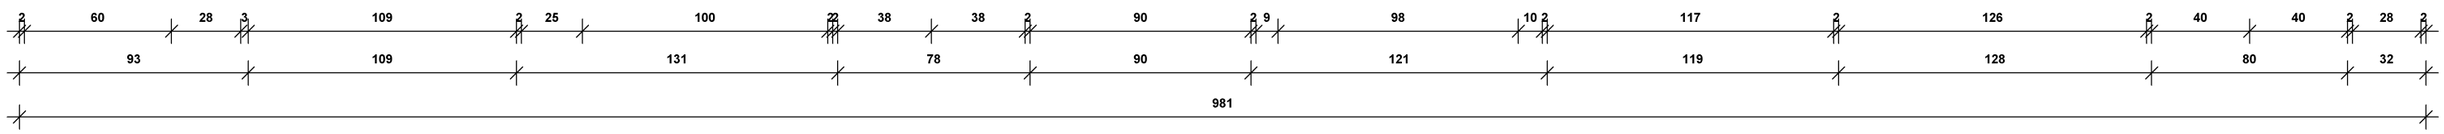

NAPOMENA!

Obavezno proučiti sve nacrte, detalje i sheme!


SVE MJERE OBAVEZNO KONTROLIRATI NA LICU MJESTA.
Ukoliko postoji nejasnoća ili razlika u mjerama između stvarnosti i nacrta obavezno kontaktirati glavnog projektanta!
Voditi računa u ugrađenoj opremi i instalacijama!
Sve detalje izvesti u dogovoru s projektantom!
Radnioničke nacrte poslati projektantu na ovjeru!

OM9 ORMAR S POMIČNIM ZIDOVIMA
dimenzije: 981x730x3250cm

UKUPNO: 1 kom


Projektant:	Maša Medoš mag.ing.arch.	Projektni tim	Maša Medoš mag.ing.arch Dora Vitlić mag.ing.arch. Karmen Žilić mag. ing.arch	Građevina	VILA IRENA - OPREMANJE	Investitor	GRAD MAKARSKA	Faza	IZVEDBENI PROJEKT OPREMANJA	Mjerilo	1 : 25
				Lokacija	MAKARSKA	Datum	KOLOVOZ 2025.	Sadržaj	ORMAR S POMIČNIM ZIDOVIMA	List br.	17_8

TLOCRT POMIČNOG ZIDA
M 1:25

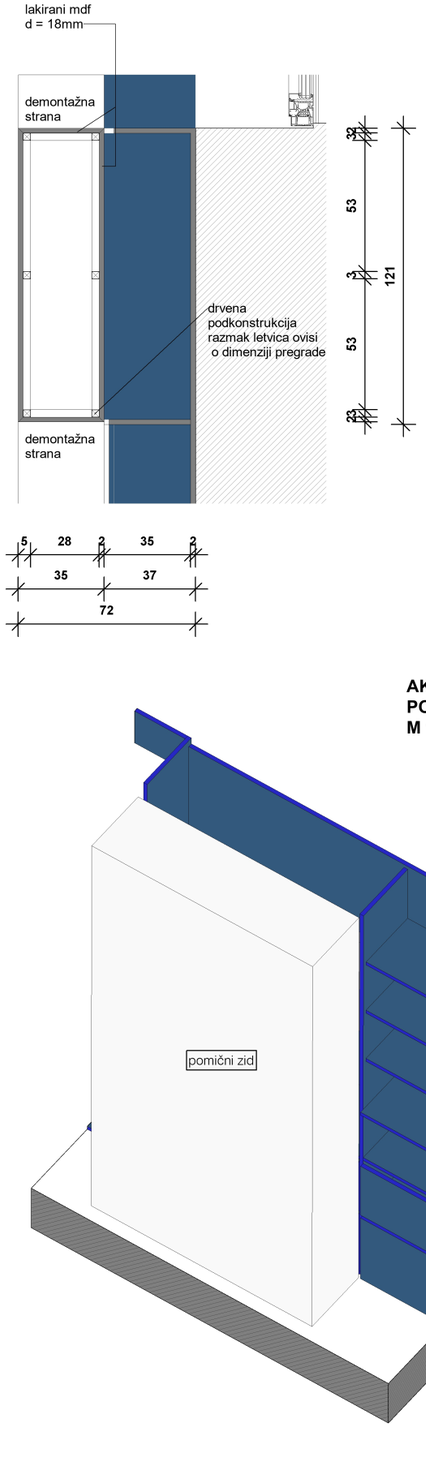


AKSONOMETRIJA
POMIČNOG ZIDA
M 1:25


POGLED POMIČNOG ZIDA
M 1:25

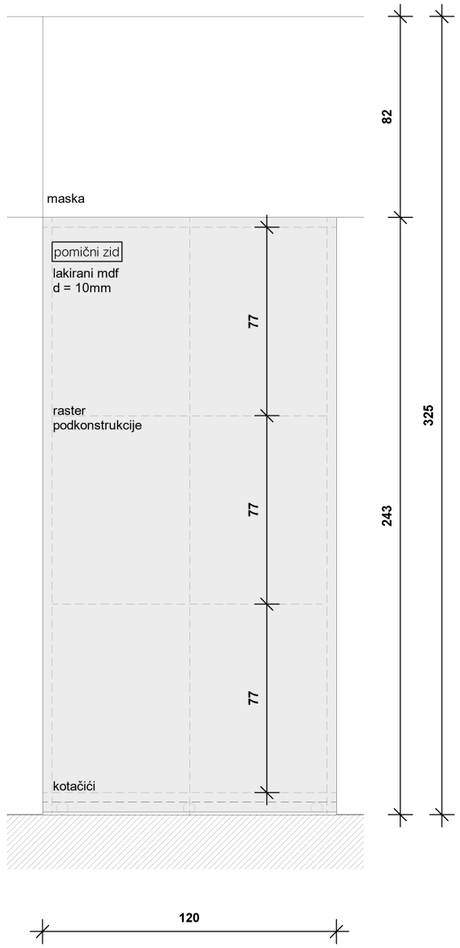

POGLED POMIČNOG ZIDA
M 1:25

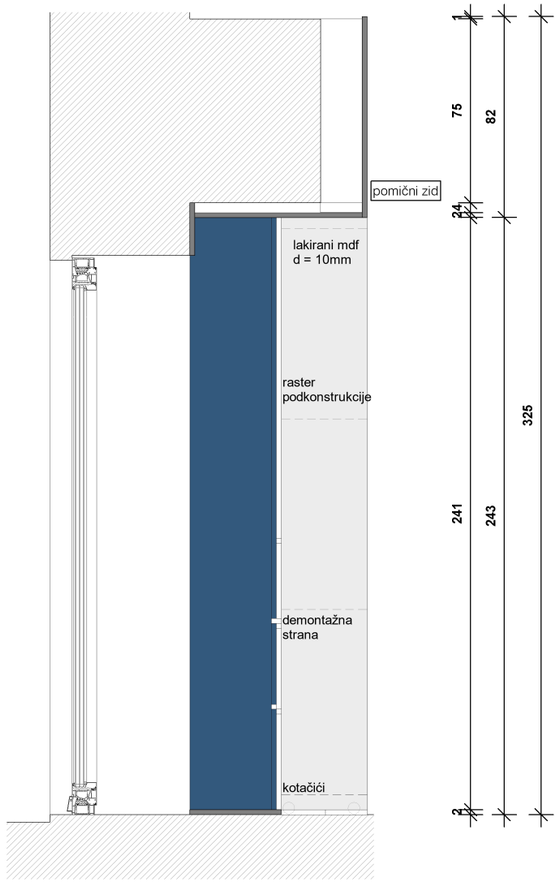

PRESJEK POMIČNOG ZIDA
M 1:25

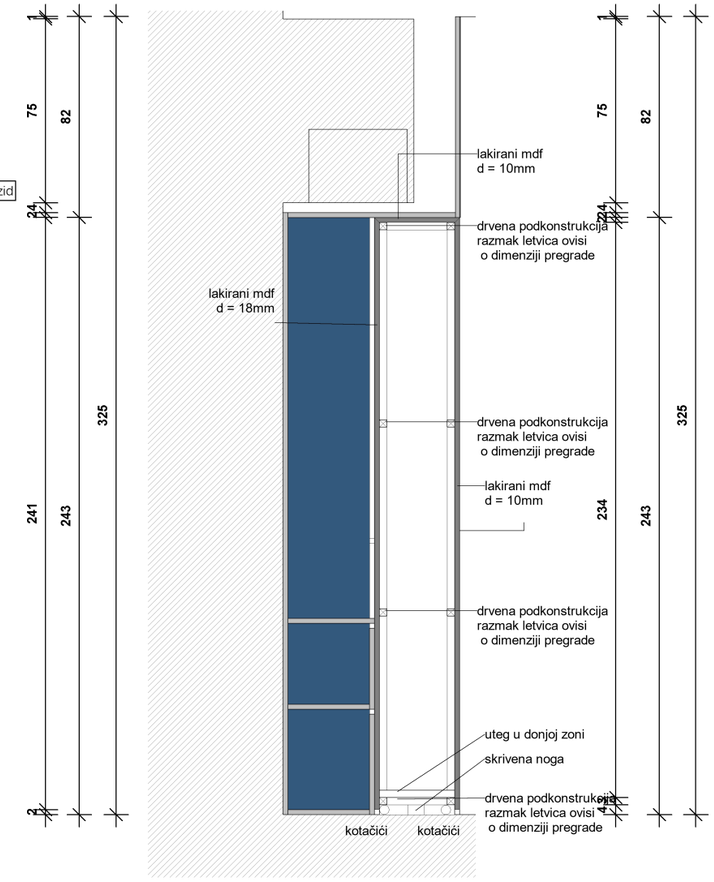

NAPOMENA!


Obavezno proučiti sve nacrte, detalje i sheme!

SVE MJERE OBAVEZNO KONTROLIRATI NA LICU MJESTA.
Ukoliko postoji nejasnoća ili razlika u mjerama između stvarnosti i nacrta obavezno kontaktirati glavnog projektanta!
Voditi računa u ugrađenoj opremi i instalacijama!
Sve detalje izvesti u dogovoru s projektantom!
Radnioničke nacrte poslati projektantu na ovjeru!

OM9 ORMAR S POMIČNIM ZIDOVIMA
dimenzije: 981x730x3250cm

UKUPNO: 1 kom

Projektant:	Maša Medoš mag.ing.arch.	Projektni tim	Maša Medoš mag.ing.arch Dora Vitlić mag.ing.arch. Karmen Žilić mag. ing.arch	Građevina	VILA IRENA - OPREMANJE	Investitor	GRAD MAKARSKA	Faza	IZVEDBENI PROJEKT OPREMANJA	Mjerilo	1 : 25	List br.	17_9
				Lokacija	MAKARSKA	Datum	KOLOVOZ 2025.	Sadržaj	ORMAR S POMIČNIM ZIDOVIMA				

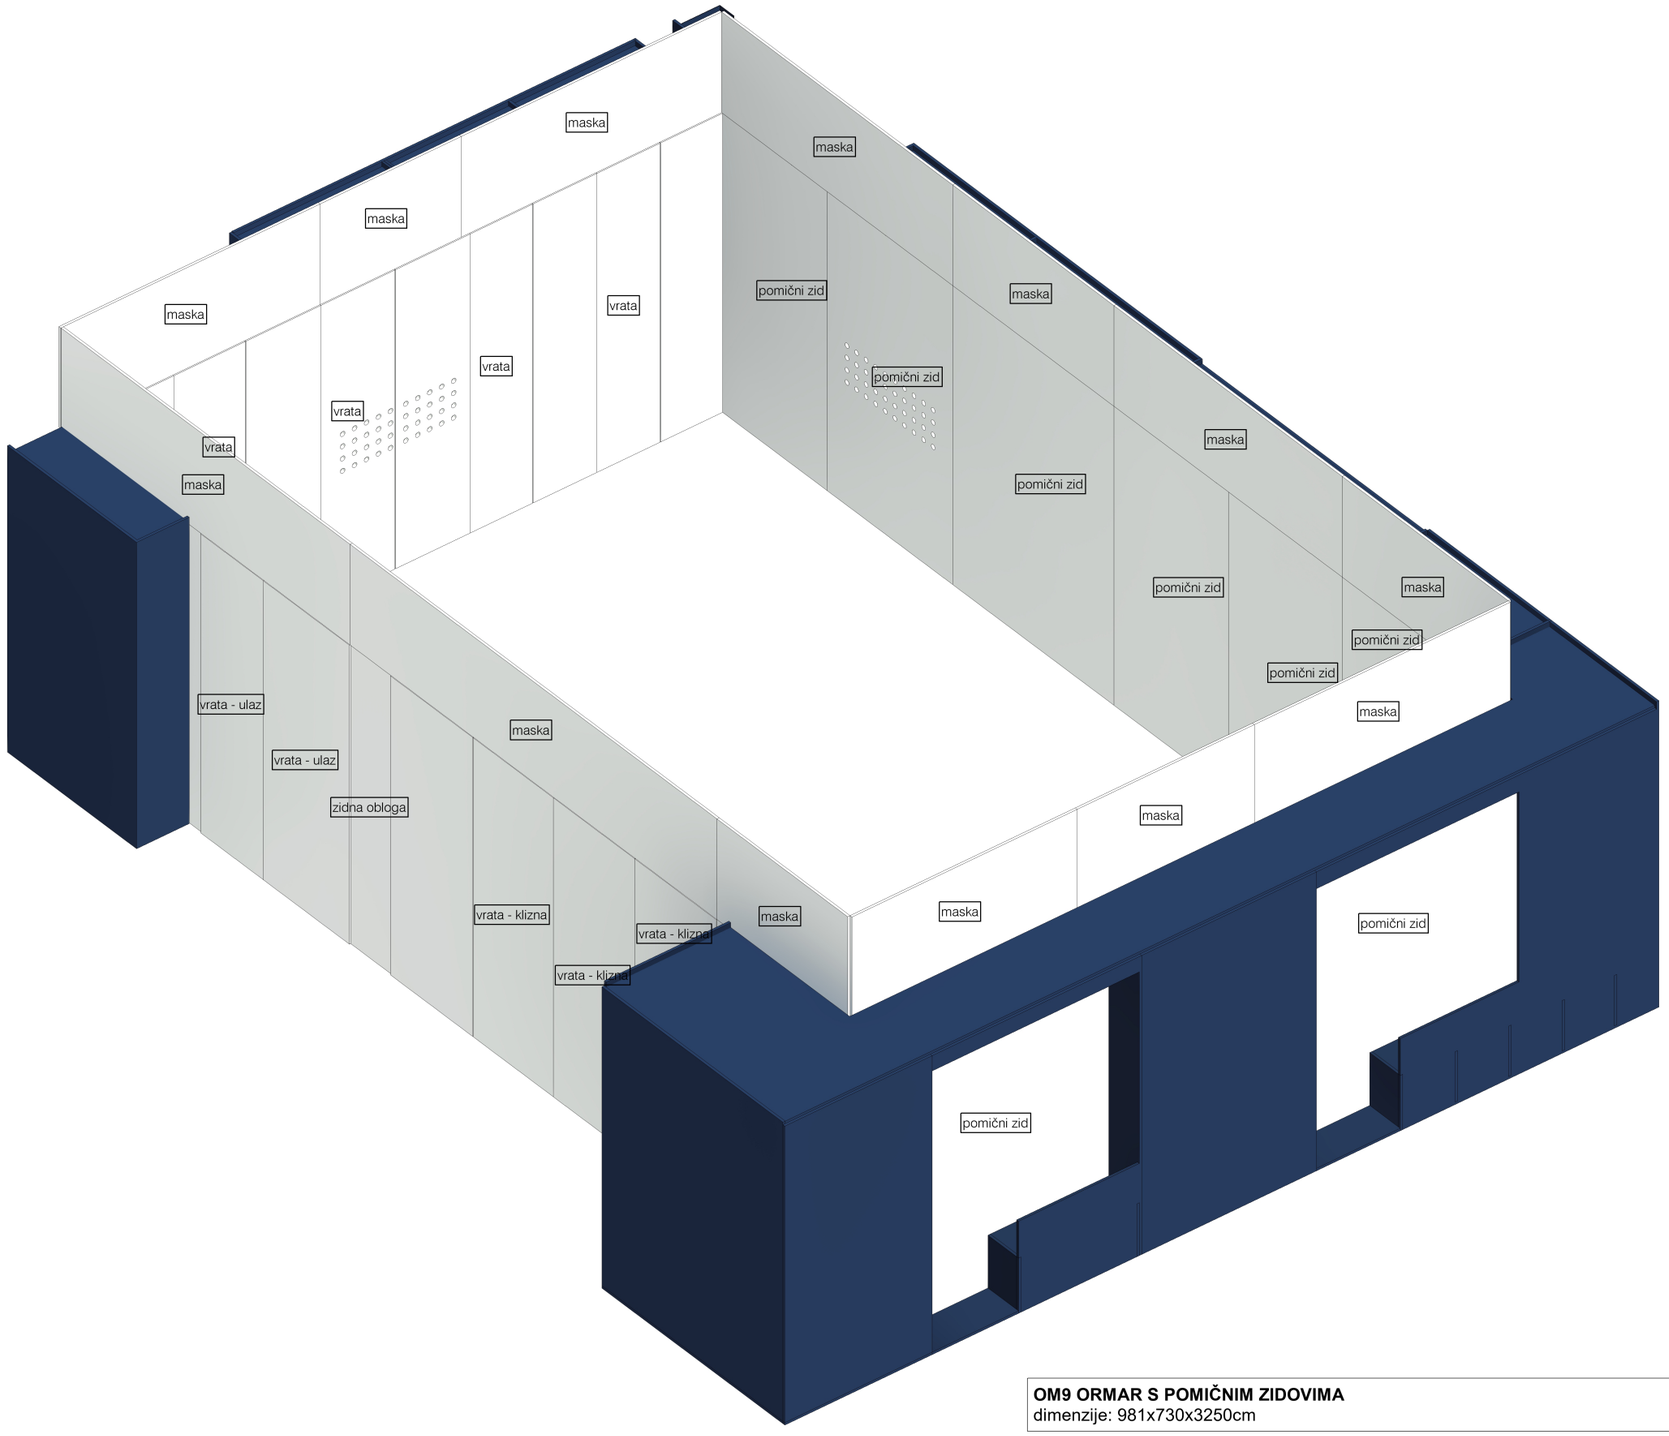

NAPOMENA!


Obavezno proučiti sve nacrte, detalje i sheme!

SVE MJERE OBAVEZNO KONTROLIRATI NA LICU MJESTA.
Ukoliko postoji nejasnoća ili razlika u mjerama između stvarnosti i nacrta obavezno kontaktirati glavnog projektanta!
Voditi računa u ugrađenoj opremi i instalacijama!
Sve detalje izvesti u dogovoru s projektantom!
Radnioničke nacrte poslati projektantu na ovjeru!

OM9 ORMAR S POMIČNIM ZIDOVIMA
dimenzije: 981x730x3250cm

UKUPNO: 1 kom

Projektant:	Maša Medoš mag.ing.arch.	Projektni tim	Maša Medoš mag.ing.arch Dora Vitlić mag.ing.arch. Karmen Žilić mag. ing.arch	Građevina	VILA IRENA - OPREMANJE	Investitor	GRAD MAKARSKA	Faza	IZVEDBENI PROJEKT OPREMANJA	Mjerilo	1 : 25	List br.	17_10
				Lokacija	MAKARSKA	Datum	KOLOVOZ 2025.	Sadržaj	AKSONOMETRIJA				

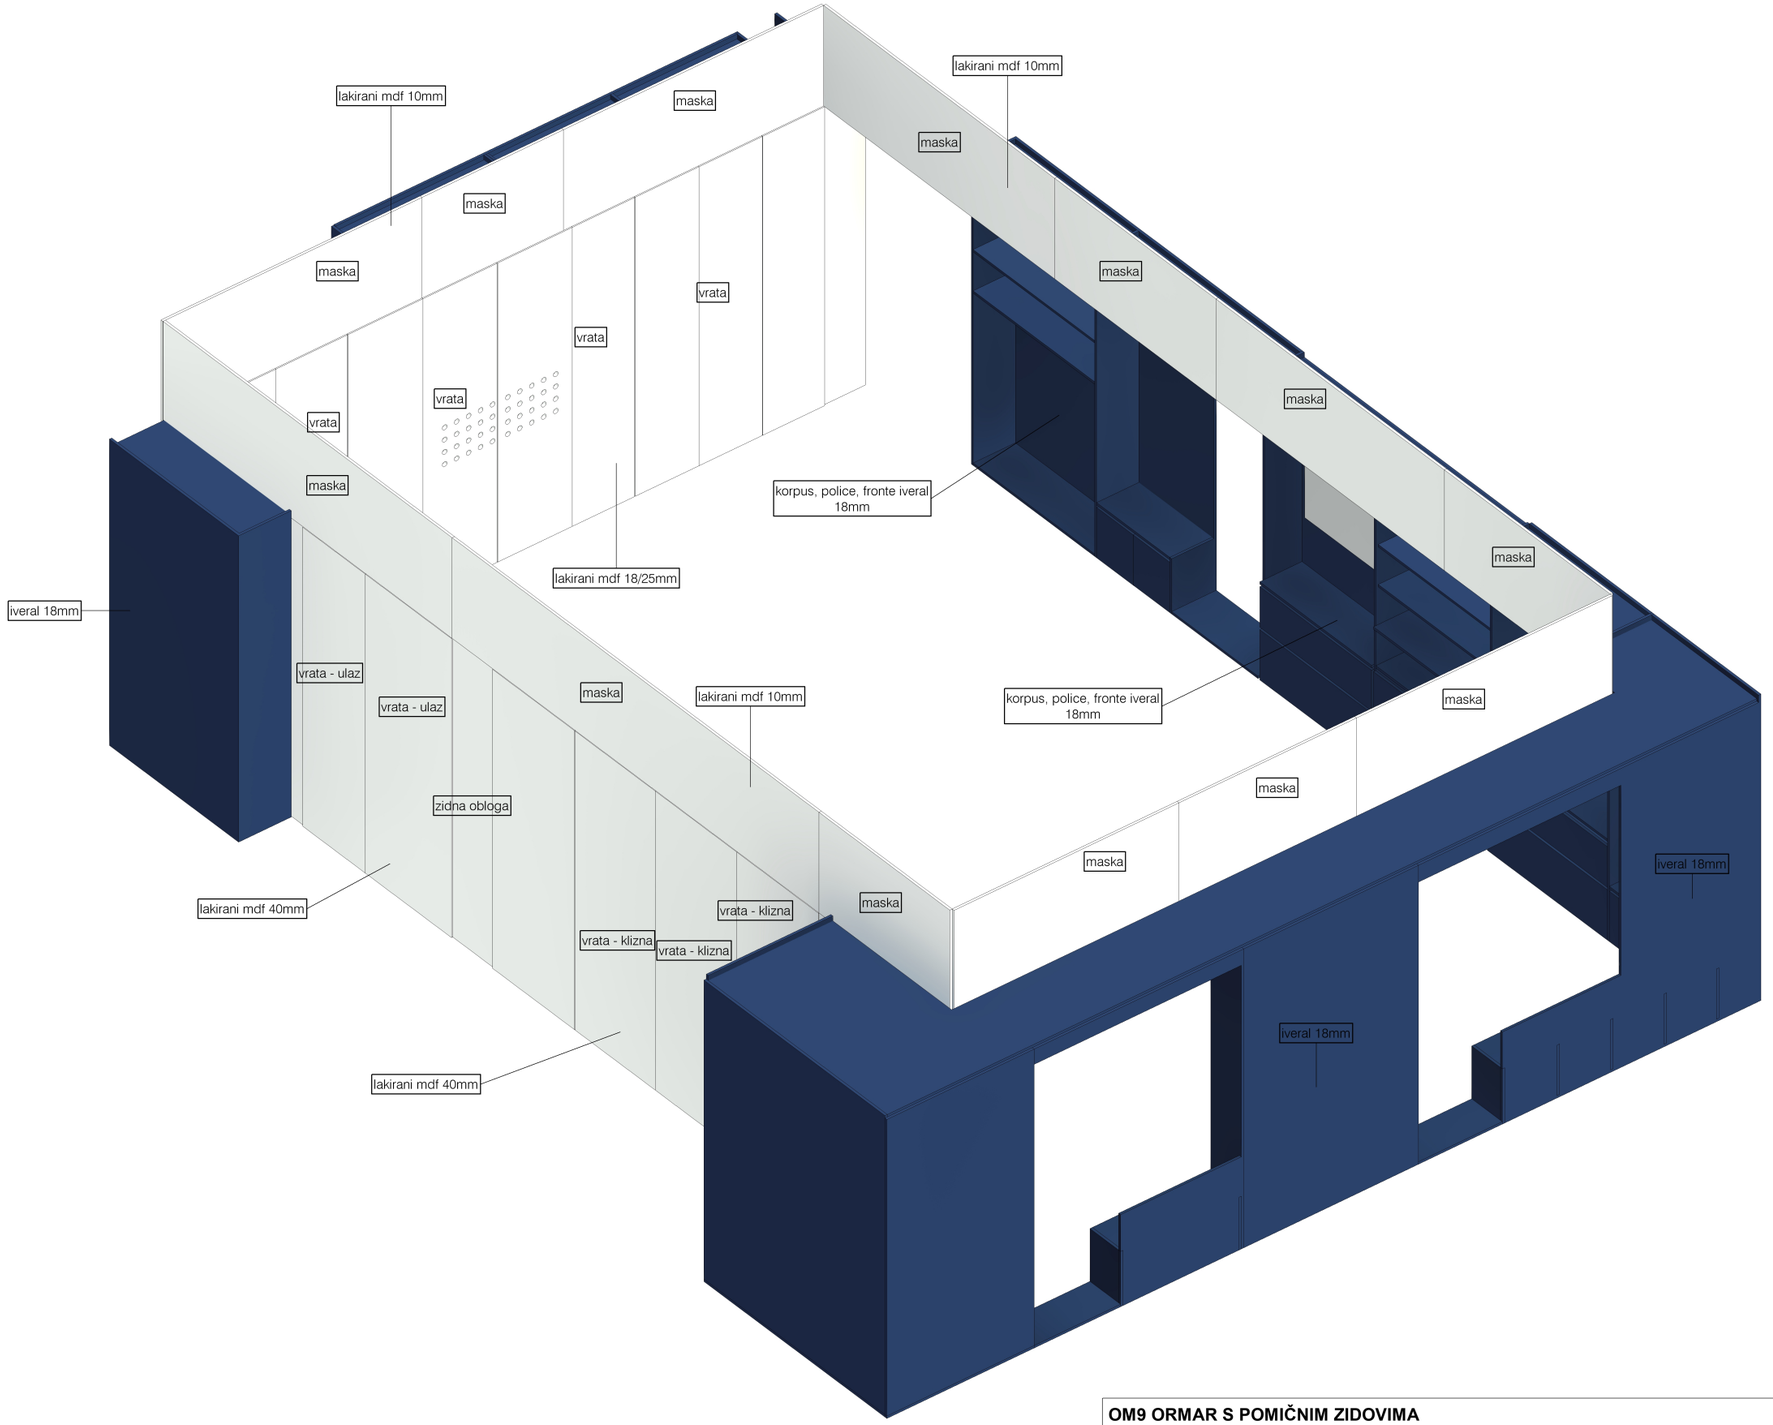

NAPOMENA!

Obavezno proučiti sve nacrte, detalje i sheme!


SVE MJERE OBAVEZNO KONTROLIRATI NA LICU MJESTA.
Ukoliko postoji nejasnoća ili razlika u mjerama između stvarnosti i nacrta obavezno kontaktirati glavnog projektanta!
Voditi računa u ugrađenoj opremi i instalacijama!
Sve detalje izvesti u dogovoru s projektantom!
Radnioničke nacrte poslati projektantu na ovjeru!

OM9 ORMAR S POMIČNIM ZIDOVIMA
dimenzije: 981x730x3250cm


UKUPNO: 1 kom

Projektant:	Maša Medoš mag.ing.arch.	Projektni tim	Maša Medoš mag.ing.arch Dora Vitlić mag.ing.arch. Karmen Žilić mag. ing.arch	Građevina	VILA IRENA - OPREMANJE	Investitor	GRAD MAKARSKA	Faza	IZVEDBENI PROJEKT OPREMANJA	Mjerilo	1 : 25
				Lokacija	MAKARSKA	Datum	KOLOVOZ 2025.	Sadržaj	AKSONOMETRIJA	List br.	17_11


TLOCRT
M 1:25

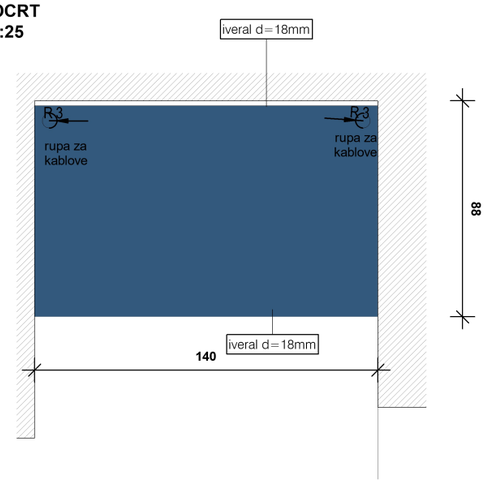


AKSONOMETRIJA
M 1:30

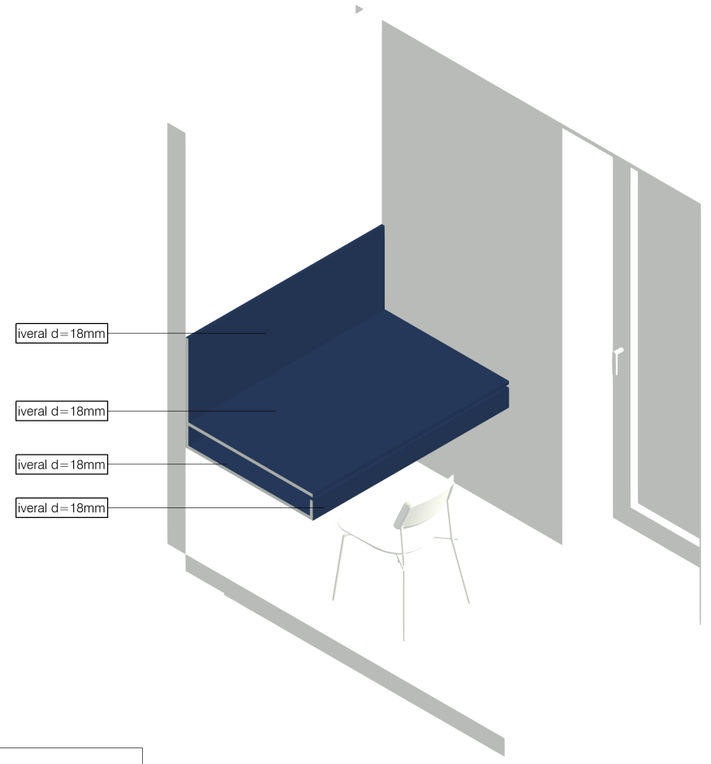

POGLED
M 1:25

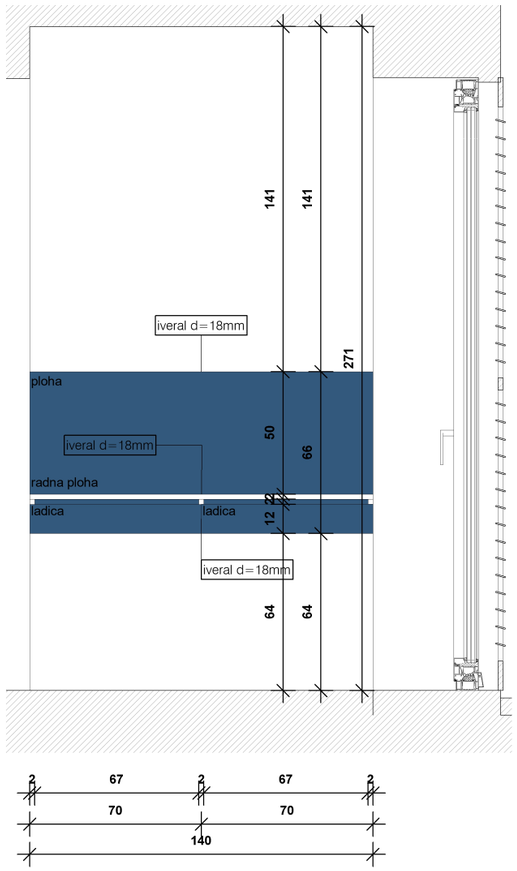

PRESJEK 1
M 1:25

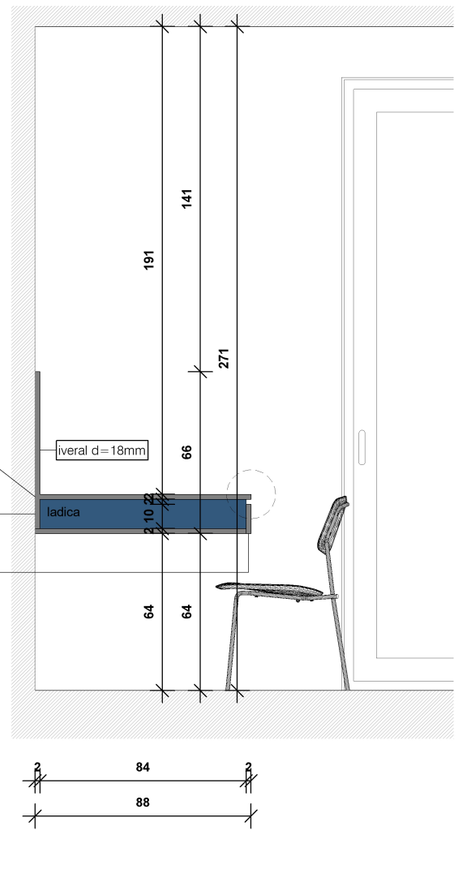

NAPOMENA!

Obavezno proučiti sve nacrte, detalje i sheme!

SVE MJERE OBAVEZNO KONTROLIRATI NA LICU MJESTA.
Ukoliko postoji nejasnoća ili razlika u mjerama između stvarnosti i nacrta obavezno kontaktirati glavnog projektanta!
Voditi računa u ugrađenoj opremi i instalacijama!
Sve detalje izvesti u dogovoru s projektantom!
Radnioničke nacrte poslati projektantu na ovjeru!

OM10 RADNI STOL
dimenzije: 140x88x66cm

izrada, dobava, dostava i montaža **- radni stol**
Dimenzija ukupna (šxdxv):140x88x66cm

fronte i vidljivi: iveral d=18mm laserski kantiran abs trakon 2mm u dekoru iverala, dekor i boja po izboru projektanta
ladice: tipske ladice iveral d=10mm lasersti kantiran abs trakon 2mm u dekoru iverala, dekor i boja po izboru projektanta,
bešumno usporeno zatvaranje
otvaranje:prepust u ladici visine 2cm
predvidjeti otvore za kablove

SVI VIDLJIVI SPOJEVI IZVEDENI POD KUTOM OD 45 STUPNJEVA!
BEZ VIDLJIVIH SPOJEVA NA FRONTAMA I NA SPOJU S ZIDOM!


Međudimenzije su orijentacione i biti će određene radioničkom dokumentacijom. Kroz radioničke nacrte provjeriti nosivost svih elementa i prema potrebi prilagoditi shemu u dogovoru s projektantom.

Obvezna izmjera na mjestu ugradnje, te izrada radioničkih nacrta koji se daju na ovjeru projektantu.
U jediničnu cijenu je uključena dobava, sav rad, materijal i pribor do pune funkcionalnosti


UKUPNO: 1 kom

Projektant:	Maša Medoš mag.ing.arch.	Projektni tim	Maša Medoš mag.ing.arch Dora Vitlić mag.ing.arch. Karmen Žilić mag. ing.arch	Građevina	VILA IRENA - OPREMANJE	Investitor	GRAD MAKARSKA	Faza	IZVEDBENI PROJEKT OPREMANJA	Mjerilo 1 : 25	List br. 18
				Lokacija	MAKARSKA	Datum	KOLOVOZ 2025.	Sadržaj	RADNI STOL		


TLOCRT
M1:25

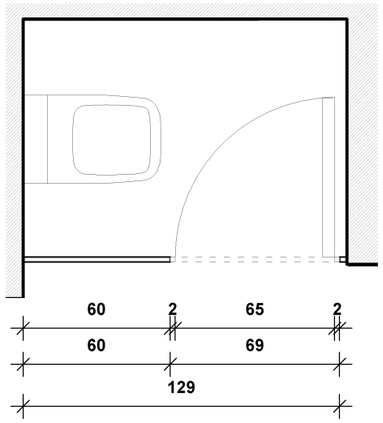

POGLED
M1:25

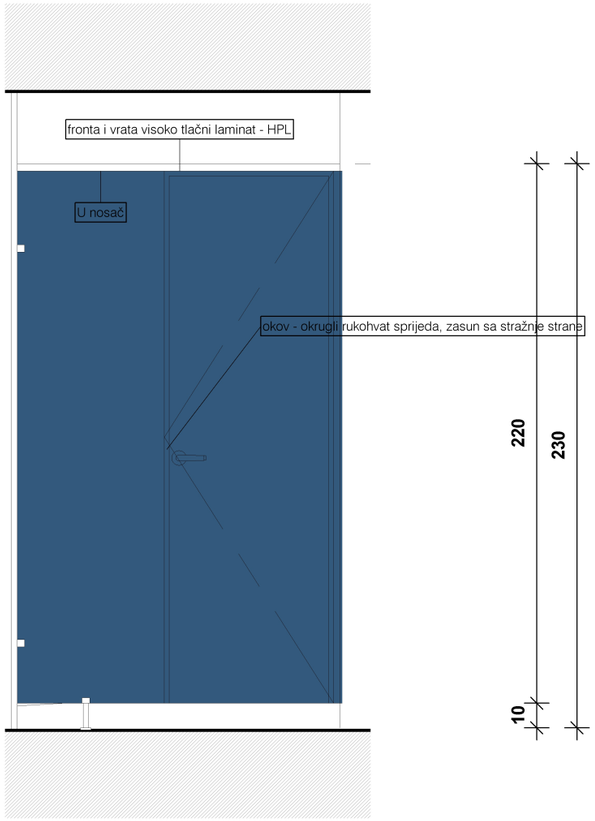

PRESJEK
M1:25

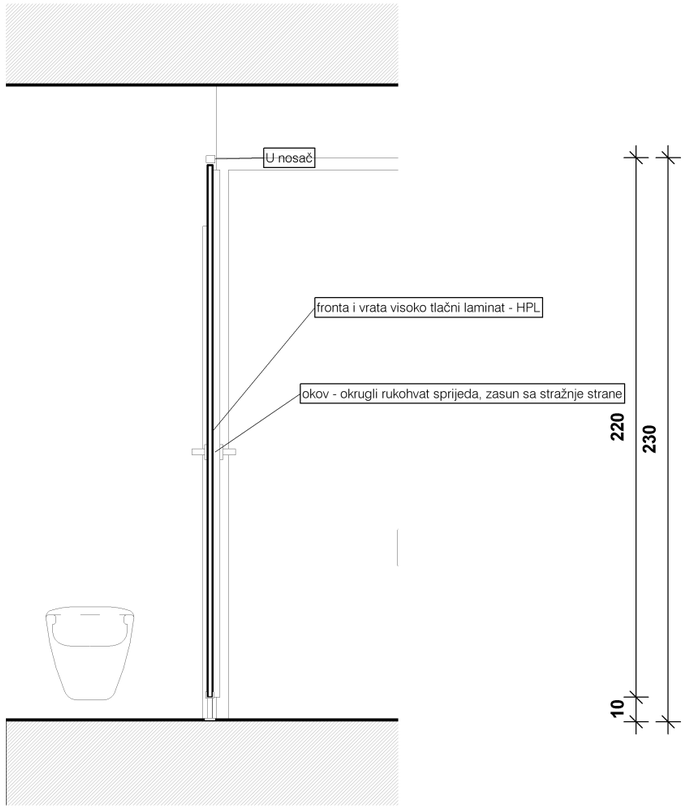

NAPOMENA!

Obavezno proučiti sve nacrte, detalje i sheme!

SVE MJERE OBAVEZNO KONTROLIRATI NA LICU MJESTA.
Ukoliko postoji nejasnoća ili razlika u mjerama između stvarnosti i nacrta obavezno kontaktirati glavnog projektanta!
Voditi računa u ugrađenoj opremi i instalacijama!
Sve detalje izvesti u dogovoru s projektantom!
Radnioničke nacrte poslati projektantu na ovjeru!

PREGRADA 01
dimenzije: 133x230cm

Opće napomene:


Fronte wc kabina se izvode od ploča visokotlačni laminat/ HPL 13 mm,
boja i završna obrada prema odabiru projektanta - tamnoplavi ton
Svi okovi ploča su pravokutni, RAL u skladu s pločama.
Kvake, okove i zasune wc kabina potrebno
dati na uvid projektantima.

Sva oprema koja se ugrađuje u kabinu
(koševi i četke za wc ugrađuje se na zid,
odignuta od poda za min 5 cm.


UKUPNO: 1 kom

Projektant:	Maša Medoš mag.ing.arch.	Projektni tim	Maša Medoš mag.ing.arch Dora Vitlić mag.ing.arch. Karmen Žilić mag. ing.arch	Građevina	VILA IRENA - OPREMANJE	Investitor	GRAD MAKARSKA	Faza	IZVEDBENI PROJEKT OPREMANJA	Mjerilo	1 : 25	List br.	21
				Lokacija	MAKARSKA	Datum	KOLOVOZ 2025.	Sadržaj	PREGRADA 1				


TLOCRT
M1:25

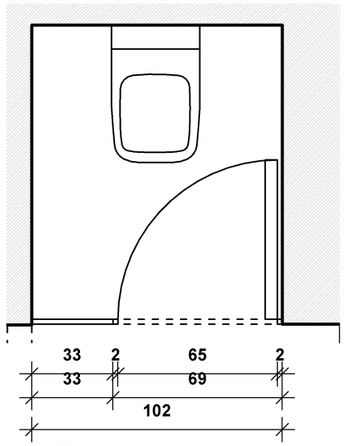

POGLED
M1:25

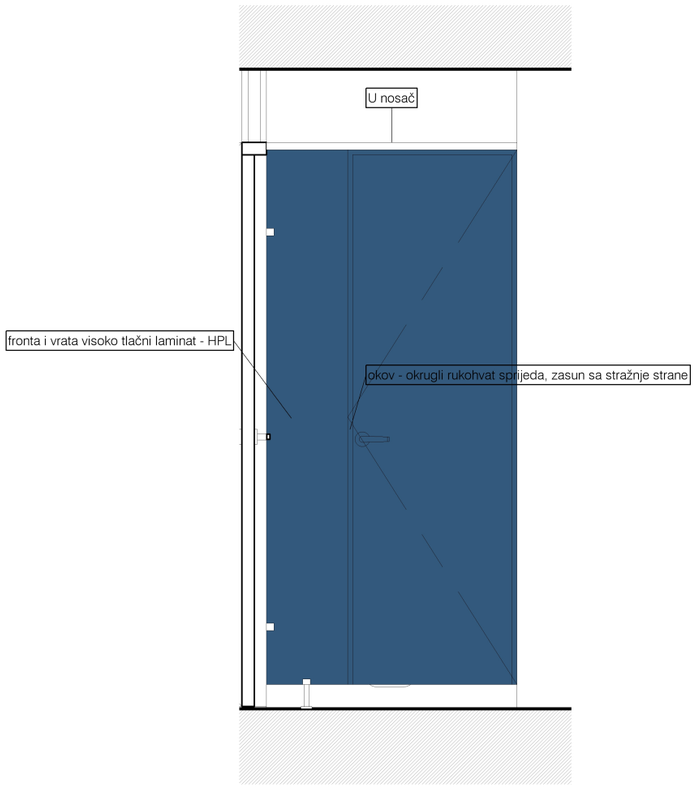

PRESJEK
M1:25

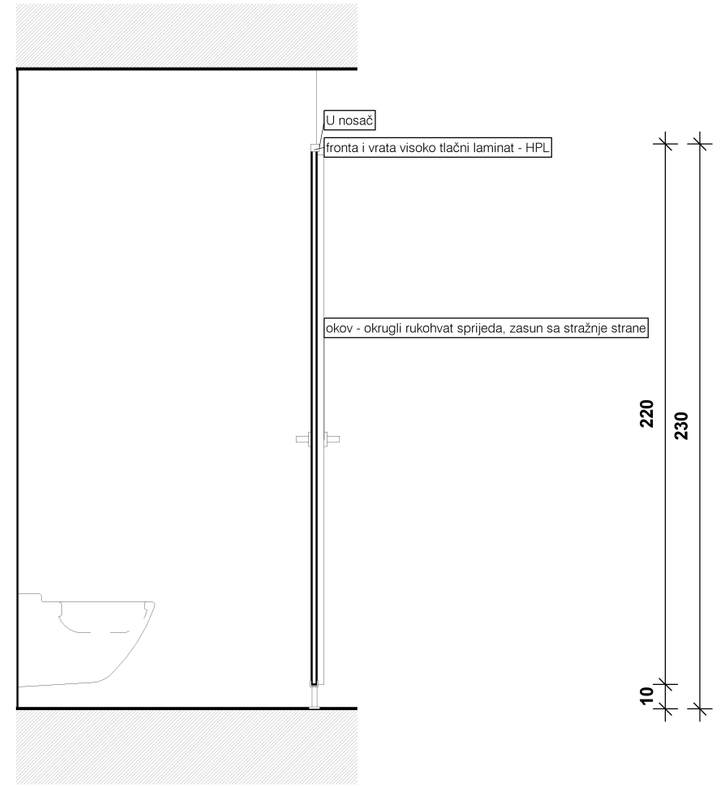

NAPOMENA!

Obavezno proučiti sve nacrte, detalje i sheme!

SVE MJERE OBAVEZNO KONTROLIRATI NA LICU MJESTA.
Ukoliko postoji nejasnoća ili razlika u mjerama između stvarnosti i nacrta obavezno kontaktirati glavnog projektanta!
Voditi računa u ugrađenoj opremi i instalacijama!
Sve detalje izvesti u dogovoru s projektantom!
Radnioničke nacrte poslati projektantu na ovjeru!

PREGRADA 02
dimenzije: 102x230cm

Opće napomene:


Fronte wc kabina se izvode od ploča visokotlačni laminat/ HPL 13 mm,
boja i završna obrada prema odabiru projektanta - tamnoplavi ton
Svi okovi ploča su pravokutni, RAL u skladu s pločama.
Kvake, okove i zasune wc kabina potrebno
dati na uvid projektantima.

Sva oprema koja se ugrađuje u kabinu
(koševi i četke za wc ugrađuje se na zid,
odignuta od poda za min 5 cm.


UKUPNO: 1 kom

Projektant:	Maša Medoš mag.ing.arch.	Projektni tim	Maša Medoš mag.ing.arch Dora Vitlić mag.ing.arch. Karmen Žilić mag. ing.arch	Građevina	VILA IRENA - OPREMANJE	Investitor	GRAD MAKARSKA	Faza	IZVEDBENI PROJEKT OPREMANJA	Mjerilo	1 : 25	List br.	22
				Lokacija	MAKARSKA	Datum	KOLOVOZ 2025.	Sadržaj	PREGRADA 2				


TLOCRT
M1:25

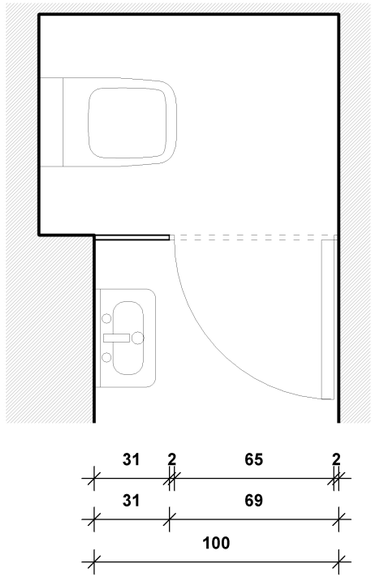

POGLED
M1:25

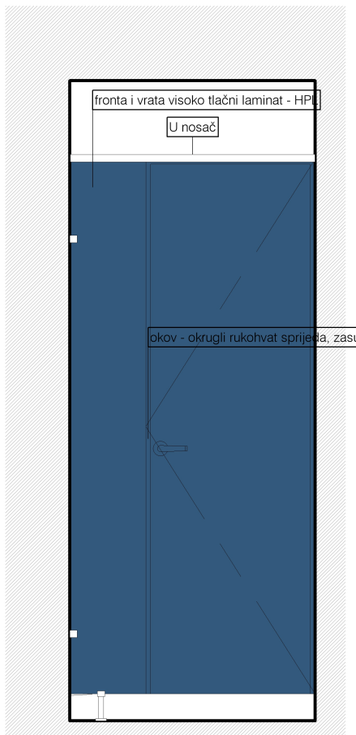

PRESJEK
M1:25

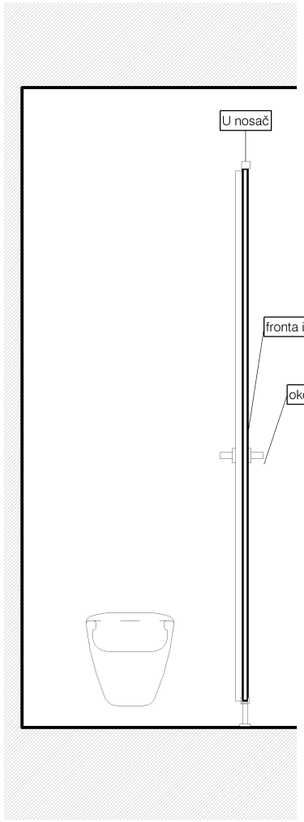

NAPOMENA!

Obavezno proučiti sve nacrte, detalje i sheme!

SVE MJERE OBAVEZNO KONTROLIRATI NA LICU MJESTA.
Ukoliko postoji nejasnoća ili razlika u mjerama između stvarnosti i nacrta obavezno kontaktirati glavnog projektanta!
Voditi računa u ugrađenoj opremi i instalacijama!
Sve detalje izvesti u dogovoru s projektantom!
Radnioničke nacrte poslati projektantu na ovjeru!

PREGRADA 03
dimenzije: 100x230cm

Opće napomene:


Fronte wc kabina se izvode od ploča visokotlačni laminat/ HPL 13 mm,
boja i završna obrada prema odabiru projektanta - tamnoplavi ton
Svi okovi ploča su pravokutni, RAL u skladu s pločama.
Kvake, okove i zasune wc kabina potrebno
dati na uvid projektantima.

Sva oprema koja se ugrađuje u kabinu
(koševi i četke za wc ugrađuje se na zid,
odignuta od poda za min 5 cm.


UKUPNO: 1 kom

Projektant: Maša Medoš mag.ing.arch.	Projektni tim: Maša Medoš mag.ing.arch Dora Vitlić mag.ing.arch. Karmen Žilić mag. ing.arch	Građevina: VILA IRENA - OPREMANJE Lokacija: MAKARSKA	Investitor: GRAD MAKARSKA Datum: KOLOVOZ 2025.	Faza: IZVEDBENI PROJEKT OPREMANJA Sadržaj: PREGRADA 3	Mjerilo: 1 : 25	List br.: 23


TLOCRT
M1:25

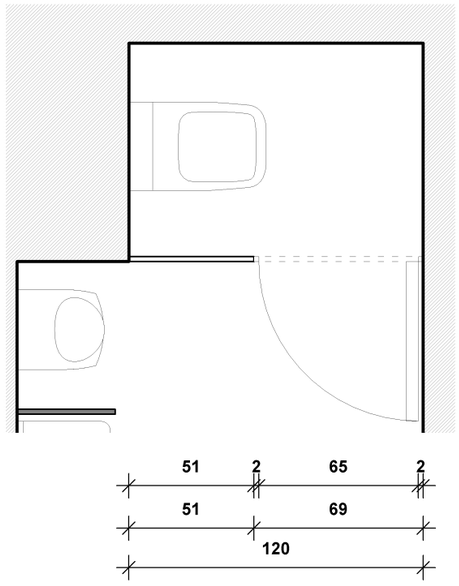

POGLED
M1:25

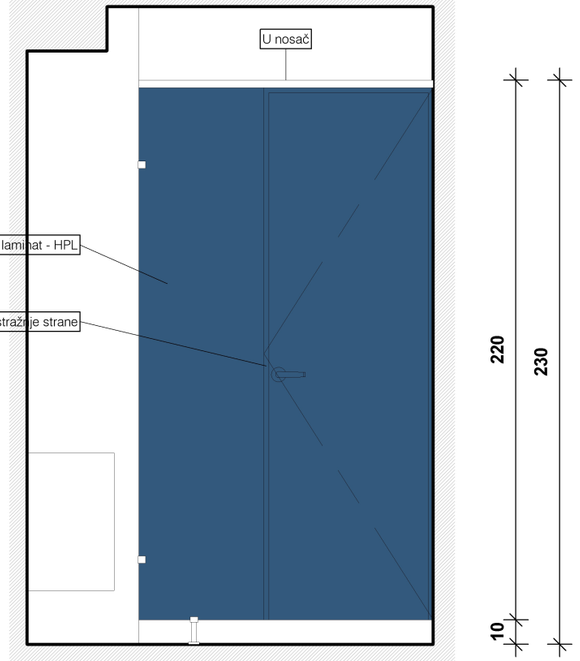

PRESJEK
M1:25

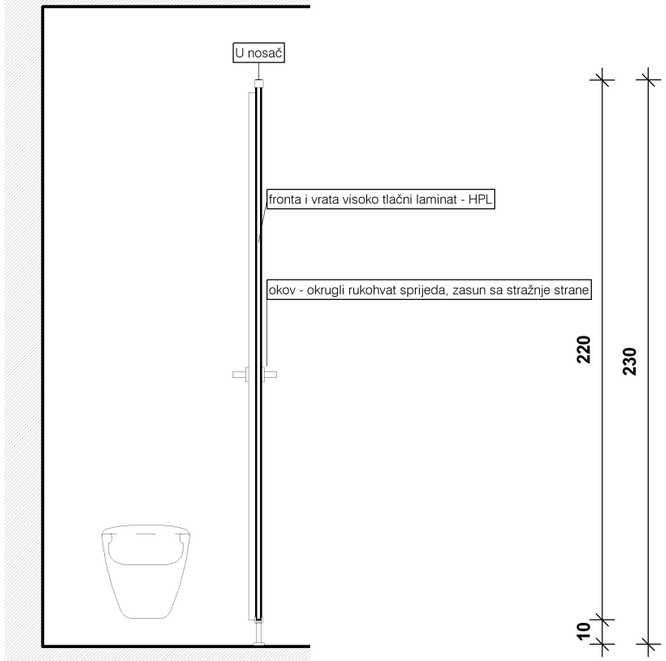

NAPOMENA!

Obavezno proučiti sve nacrte, detalje i sheme!

SVE MJERE OBAVEZNO KONTROLIRATI NA LICU MJESTA.
Ukoliko postoji nejasnoća ili razlika u mjerama između stvarnosti i nacrta obavezno kontaktirati glavnog projektanta!
Voditi računa u ugrađenoj opremi i instalacijama!
Sve detalje izvesti u dogovoru s projektantom!
Radnioničke nacrte poslati projektantu na ovjeru!

PREGRADA 04
dimenzije: 120x230cm


Opće napomene:

Fronte wc kabina se izvode od ploča visokotlačni laminat/ HPL 13 mm,
boja i završna obrada prema odabiru projektanta - tamnoplavi ton
Svi okovi ploča su pravokutni, RAL u skladu s pločama.
Kvake, okove i zasune wc kabina potrebno
dati na uvid projektantima.


Sva oprema koja se ugrađuje u kabinu
(koševi i četke za wc ugrađuje se na zid,
odignuta od poda za min 5 cm.

UKUPNO: 1 kom

TLOCRT
M1:25

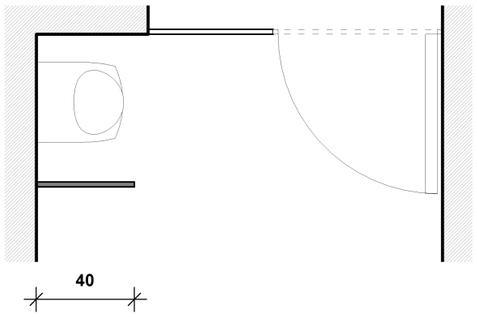

POGLED
M1:25

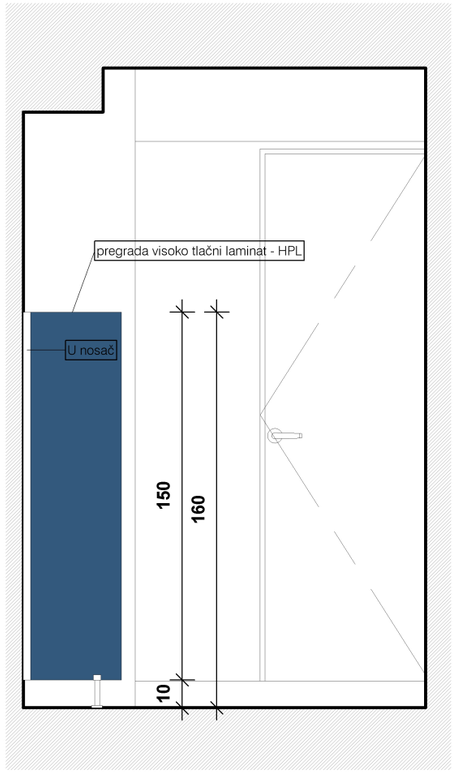

NAPOMENA!

Obavezno proučiti sve nacrte, detalje i sheme!

SVE MJERE OBAVEZNO KONTROLIRATI NA LICU MJESTA.
Ukoliko postoji nejasnoća ili razlika u mjerama između stvarnosti i nacrta obavezno kontaktirati glavnog projektanta!
Voditi računa u ugrađenoj opremi i instalacijama!
Sve detalje izvesti u dogovoru s projektantom!
Radnioničke nacrte poslati projektantu na ovjeru!

PREGRADA 05
dimenzije: 40x160cm

Opće napomene:

Pregrada pisoara izvodi se
od ploča visokotlačni laminat/ HPL 13 mm,
boja i završna obrada prema odabiru projektanta - tamnoplavi ton
Svi okovi ploča su pravokutni, RAL u skladu s pločama.
Okove potrebno dati na uvid projektantima.

UKUPNO: 1 kom

Projektant: Maša Medoš mag.ing.arch.

Projektni tim Maša Medoš mag.ing.arch
Dora Vitlić mag.ing.arch.
Karmen Žilić mag. ing.arch

Građevina VILA IRENA - OPREMANJE
Lokacija MAKARSKA

Investitor GRAD MAKARSKA
Datum KOLOVOZ 2025.

Faza IZVEDBENI PROJEKT OPREMANJA
Sadržaj PREGRADA PISOAR

Mjerilo 1 : 25

List br. 25