



2.5. KANALIZACIJSKA MREŽA

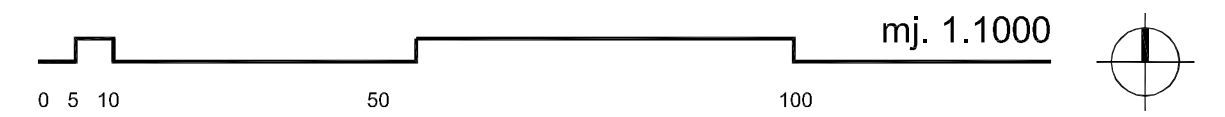

TUMAČ ZNAKOVLJA:

- GRANICA OBUHVATA UPU-a
- GRANICA PARCELE PREMA KATASTRU
- BROJ PARCELE PREMA KATASTRU
- KANALIZACIJA**
- TRASA OBORINSKE KANALIZACIJE
- TRASA FEKALNE KANALIZACIJE
- POSTOJEĆA ODVODNJA

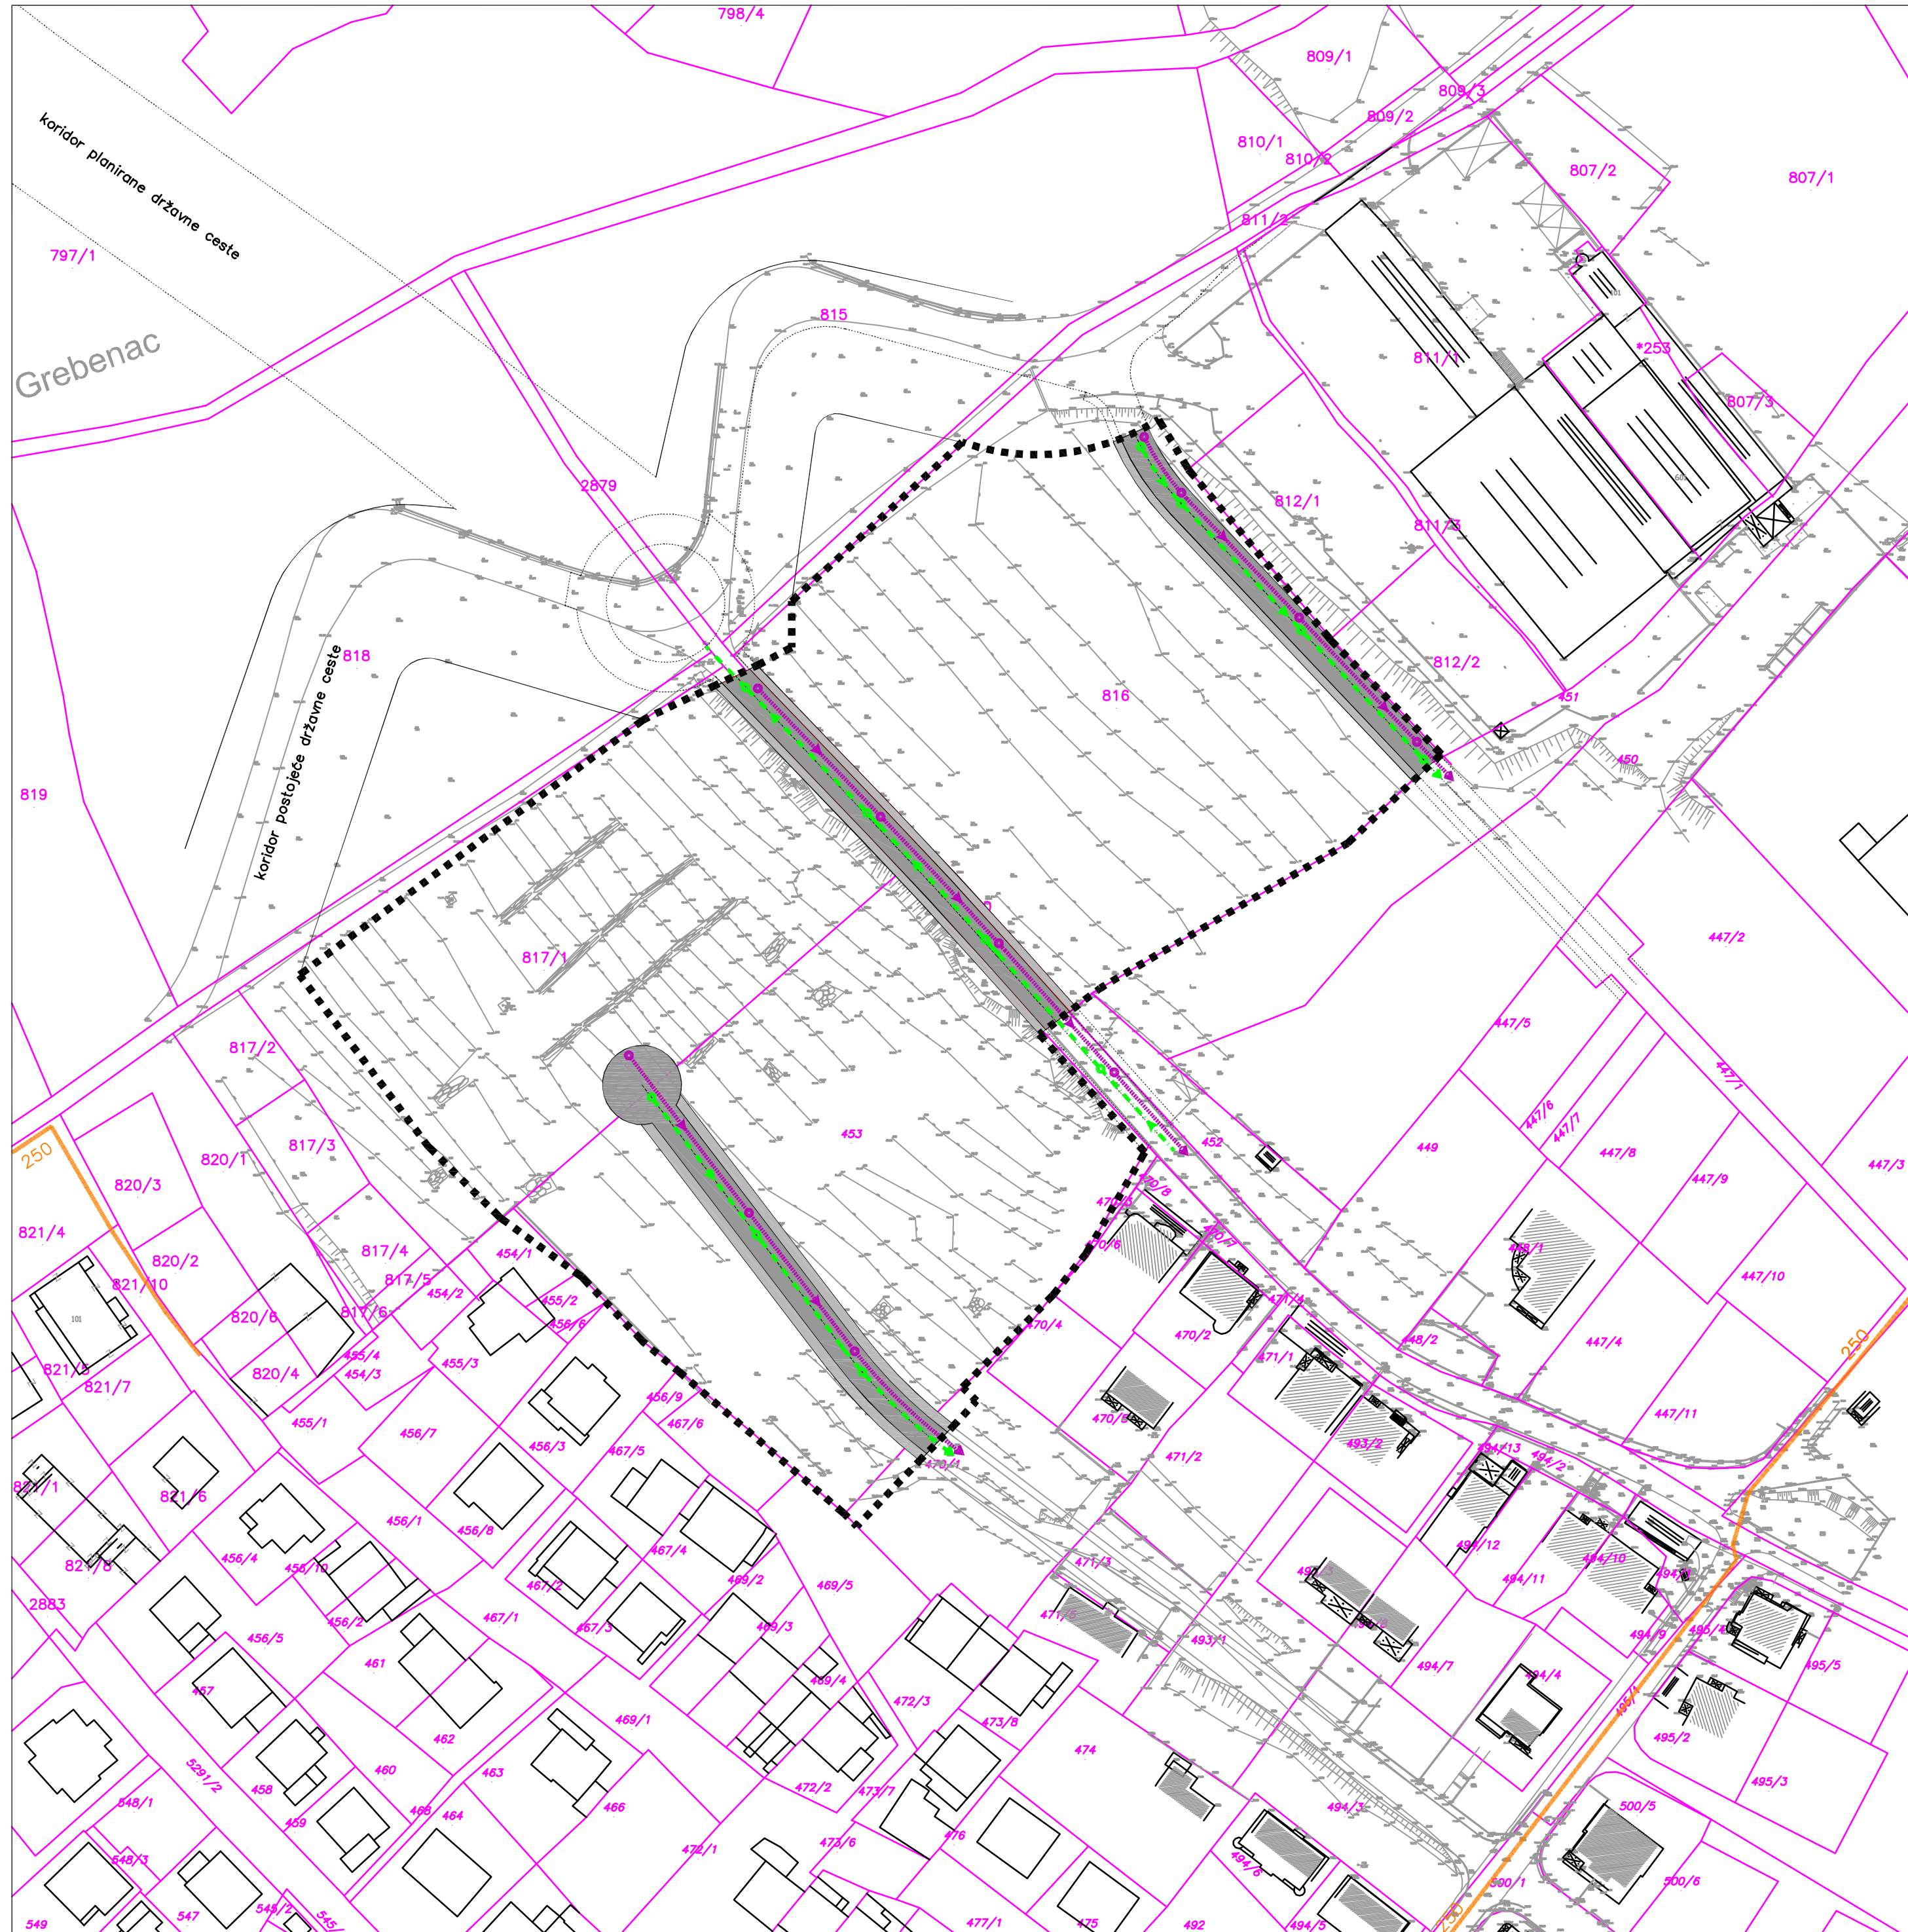

Županija	SPLITSKO - DALMATINSKA																
Grad	MAKARSKA																
Naziv prostornog plana:	UPU-a NASELJA POŽARE																
Naziv kartografskog prikaza:	KANALIZACIJSKA MREŽA																
Broj kartografskog prikaza:	2.5.	Mjerilo kartografskog prikaza: 1:1000															
Odluka o izradi Urbanističkog plana uređenja "Službeni glasnik Grada Makarske br. 6/10"	Odluka predstavničkog tijela o donošenju plana "Službeni glasnik Grada Makarske br. 16/11"																
Javna rasprava (datum objave) 30.11.2010. godine u listu "Makarsko primorje"	Javni uvid održan od: 09.12.2010. godine do: 10.01.2011. godine																
Pečat tijela odgovornog za provođenje javne rasprave:	Odgovorna osoba za provođenje javne rasprave: Ognjen Radić dipl. ing. građ.																
Suglasnost na plan prema članku 98. Zakona o prostornom uređenju i gradnji ("Narodne novine". br. 76/0, 38/09, 55/11 i 90/11) broj suglasnosti klasa: 350-01/11-01/0222, urbroj: 2181/1-11-11-02 datum: 03.10.2011.																	
Pravna osoba/tijelo koje je izradilo plan:	"ARCHING" d.o.o. Split																
Pečat pravne osobe/tijela koje je izradilo plan:	Odgovorna osoba: Srđan Šegvić, d.i.a.																
Odgovorni voditelj:	SRĐAN ŠEGVIĆ, d.i.a.																
Stručni tim u izradi plana:	<table border="0"> <tr> <td>PLANER:</td> <td>SRĐAN ŠEGVIĆ, d.i.a.</td> <td>ARCHING d.o.o. Split</td> </tr> <tr> <td>SURADNICI:</td> <td>JURICA GUČ, d.i.a.</td> <td>ARCHING d.o.o. Split</td> </tr> <tr> <td></td> <td>ANTE PENIĆ, d.i.g.</td> <td>GRAD INVEST d.o.o. Split</td> </tr> <tr> <td></td> <td>DALIBOR KASALO, d.i.g.</td> <td>REGULACIJE d.o.o. Split</td> </tr> <tr> <td></td> <td>ANTE KRALJEVIĆ, d.i.el.</td> <td>EPS d.o.o. Split</td> </tr> </table>		PLANER:	SRĐAN ŠEGVIĆ, d.i.a.	ARCHING d.o.o. Split	SURADNICI:	JURICA GUČ, d.i.a.	ARCHING d.o.o. Split		ANTE PENIĆ, d.i.g.	GRAD INVEST d.o.o. Split		DALIBOR KASALO, d.i.g.	REGULACIJE d.o.o. Split		ANTE KRALJEVIĆ, d.i.el.	EPS d.o.o. Split
PLANER:	SRĐAN ŠEGVIĆ, d.i.a.	ARCHING d.o.o. Split															
SURADNICI:	JURICA GUČ, d.i.a.	ARCHING d.o.o. Split															
	ANTE PENIĆ, d.i.g.	GRAD INVEST d.o.o. Split															
	DALIBOR KASALO, d.i.g.	REGULACIJE d.o.o. Split															
	ANTE KRALJEVIĆ, d.i.el.	EPS d.o.o. Split															
Pečat predstavničkog tijela: GRAD MAKARSKA, GRADSKO VIJEĆE	Predsjednik predstavničkog tijela: mr.sc. Damir Mendeš, dr. med.																
Istovjetnost ovog prostornog plana s izvornikom ovjerava: (ime, prezime i potpis)	Pečat nadležnog tijela:																