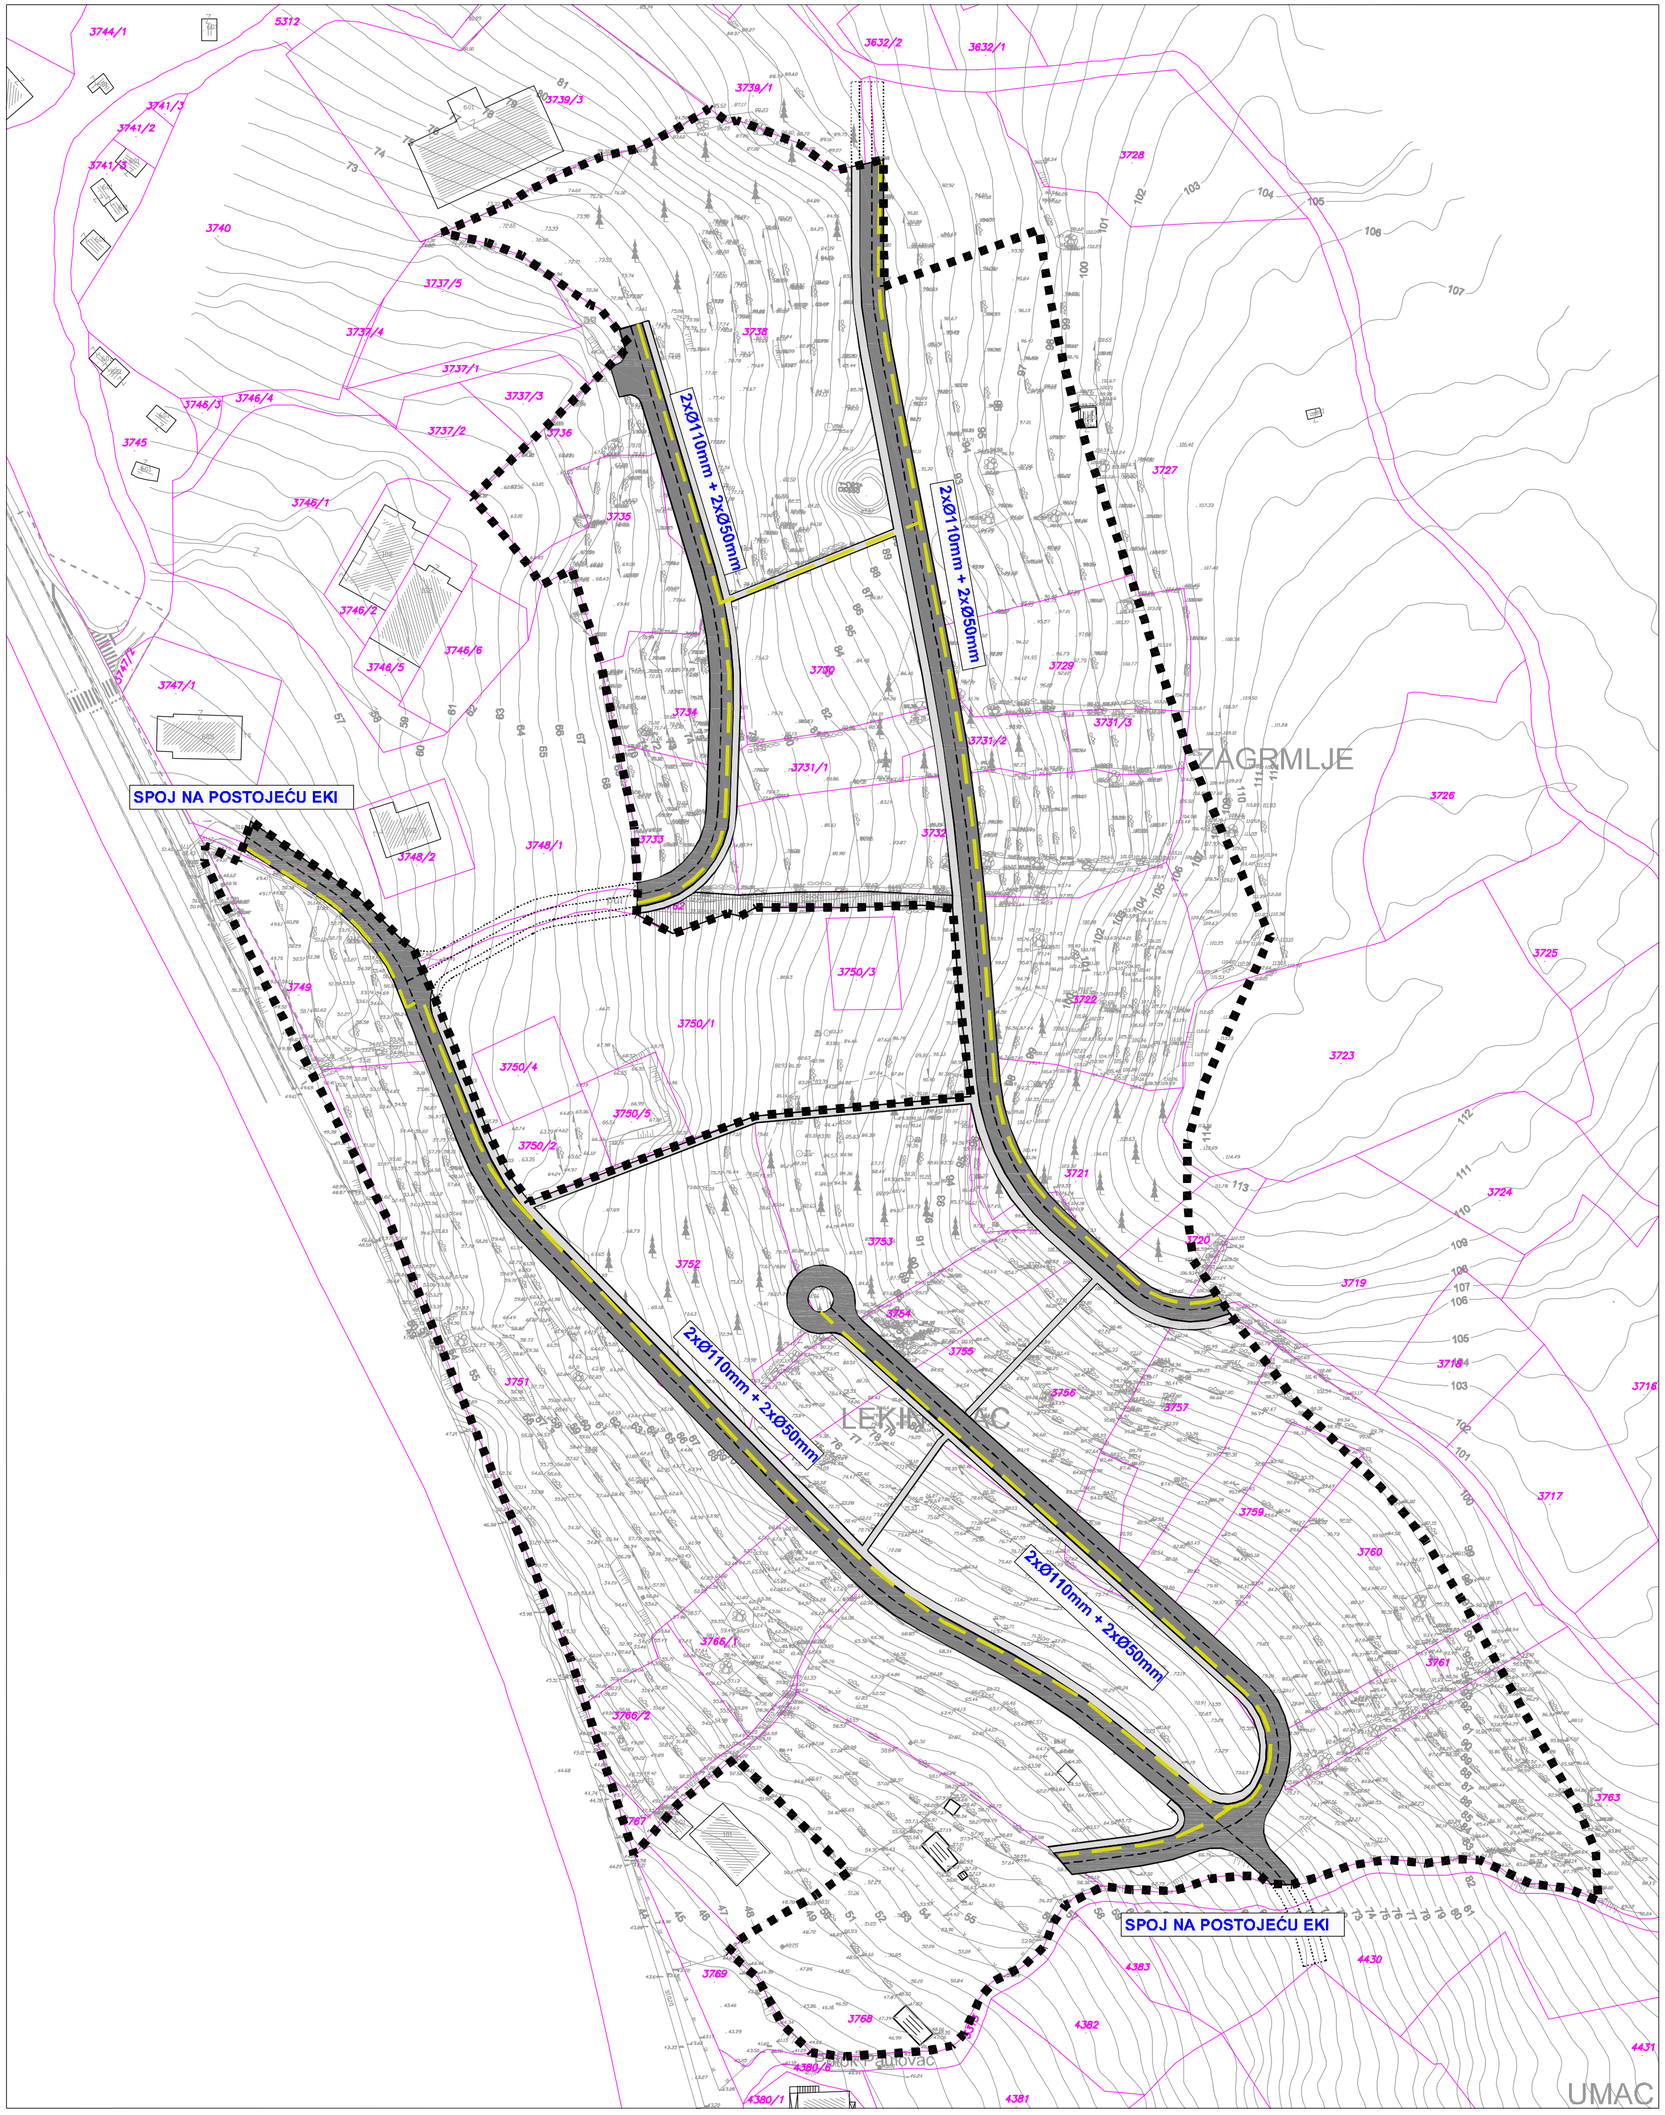

UPU-a BILAJE 1 — GRAD MAKARSKA

2.3. ELEKTRONIČKA KOMUNIKACIJSKA MREŽA

mj. 1.1000

0 5 10 50 100

TUMAČ ZNAKOVLJA:

- GRANICA OBUHVATA UPU-a
- GRANICA PARCELE PREMA KATASTRU
- 3729 — BROJ PARCELE PREMA KATASTRU

ELEKTRONIČKE KOMUNIKACIJE

- PLANIRANA ELEKTRONIČKA KOMUNIKACIJSKA INFRASTRUKTURA (EKI)

Županija	SPLITSKO - DALMATINSKA
Grad	MAKARSKA
Naziv prostornog plana:	UPU-a BILAJE 1
Naziv kartografskog prikaza:	ELEKTRONIČKA KOMUNIKACIJSKA MREŽA
Broj kartografskog prikaza: 2.3.	Mjerilo kartografskog prikaza: 1:1000
Odluka o izradi Urbanističkog plana uređenja "Službeni glasnik Grada Makarske br. 1/10"	Odluka predstavničkog tijela o donošenju plana "Službeni glasnik Grada Makarske br. 5/12"
Javna rasprava (datum objave) 28.12.2010. godine u listu "Makarsko primorje"	Javni uvid održan od: 04.01.2011. godine do: 03.02.2011. godine
Ponovljena javna rasprava (datum objave) 22.11.2011. godine u listu "Makarsko primorje"	Ponovljeni javni uvid održan od: 29.11.2011. godine do: 29.12.2011. godine
Pečat tijela odgovornog za provođenje javne rasprave:	Odgovorna osoba za provođenje javne rasprave: Tonći Vuković dipl.iur.
Suglasnost na plan prema članku 98. Zakona o prostornom uređenju i gradnji ("Narodne novine" br. 76/07, 38/09, 55/11, 90/11 i 50/12) broj suglasnosti klasa: 350-01/12-01/0065 urbroj: 2181/1-11-12-0002 datum: 23. travnja 2012. godine	
Pravna osoba/tijelo koje je izradilo plan:	"ARCHING" d.o.o. Split
Pečat pravne osobe/tijela koje je izradilo plan:	Odgovorna osoba: Srđan Šegvić, d.i.a.
Odgovorni voditelj:	SRĐAN ŠEGVIĆ, d.i.a.

Stručni tim u izradi plana:

PLANER:	SRĐAN ŠEGVIĆ, d.i.a.	ARCHING d.o.o. Split
SURADNICI:	JURICA GUĆ, d.i.a.	ARCHING d.o.o. Split
	ANTE PENIĆ, d.i.g.	GRAD INVEST d.o.o. Split
	DALIBOR KASALO, d.i.g.	REGULACIJE d.o.o. Split
	ANTE KRALJEVIĆ, d.i.el.	EPS d.o.o. Split

Pečat predstavničkog tijela: GRAD MAKARSKA, GRADSKO VIJEĆE	Predsjednik predstavničkog tijela: mr.sc. Damir Mendeš, dr.med.
Istovjetnost ovog prostornog plana s izvornikom ovjerava: (ime, prezime i potpis)	Pečat nadležnog tijela: