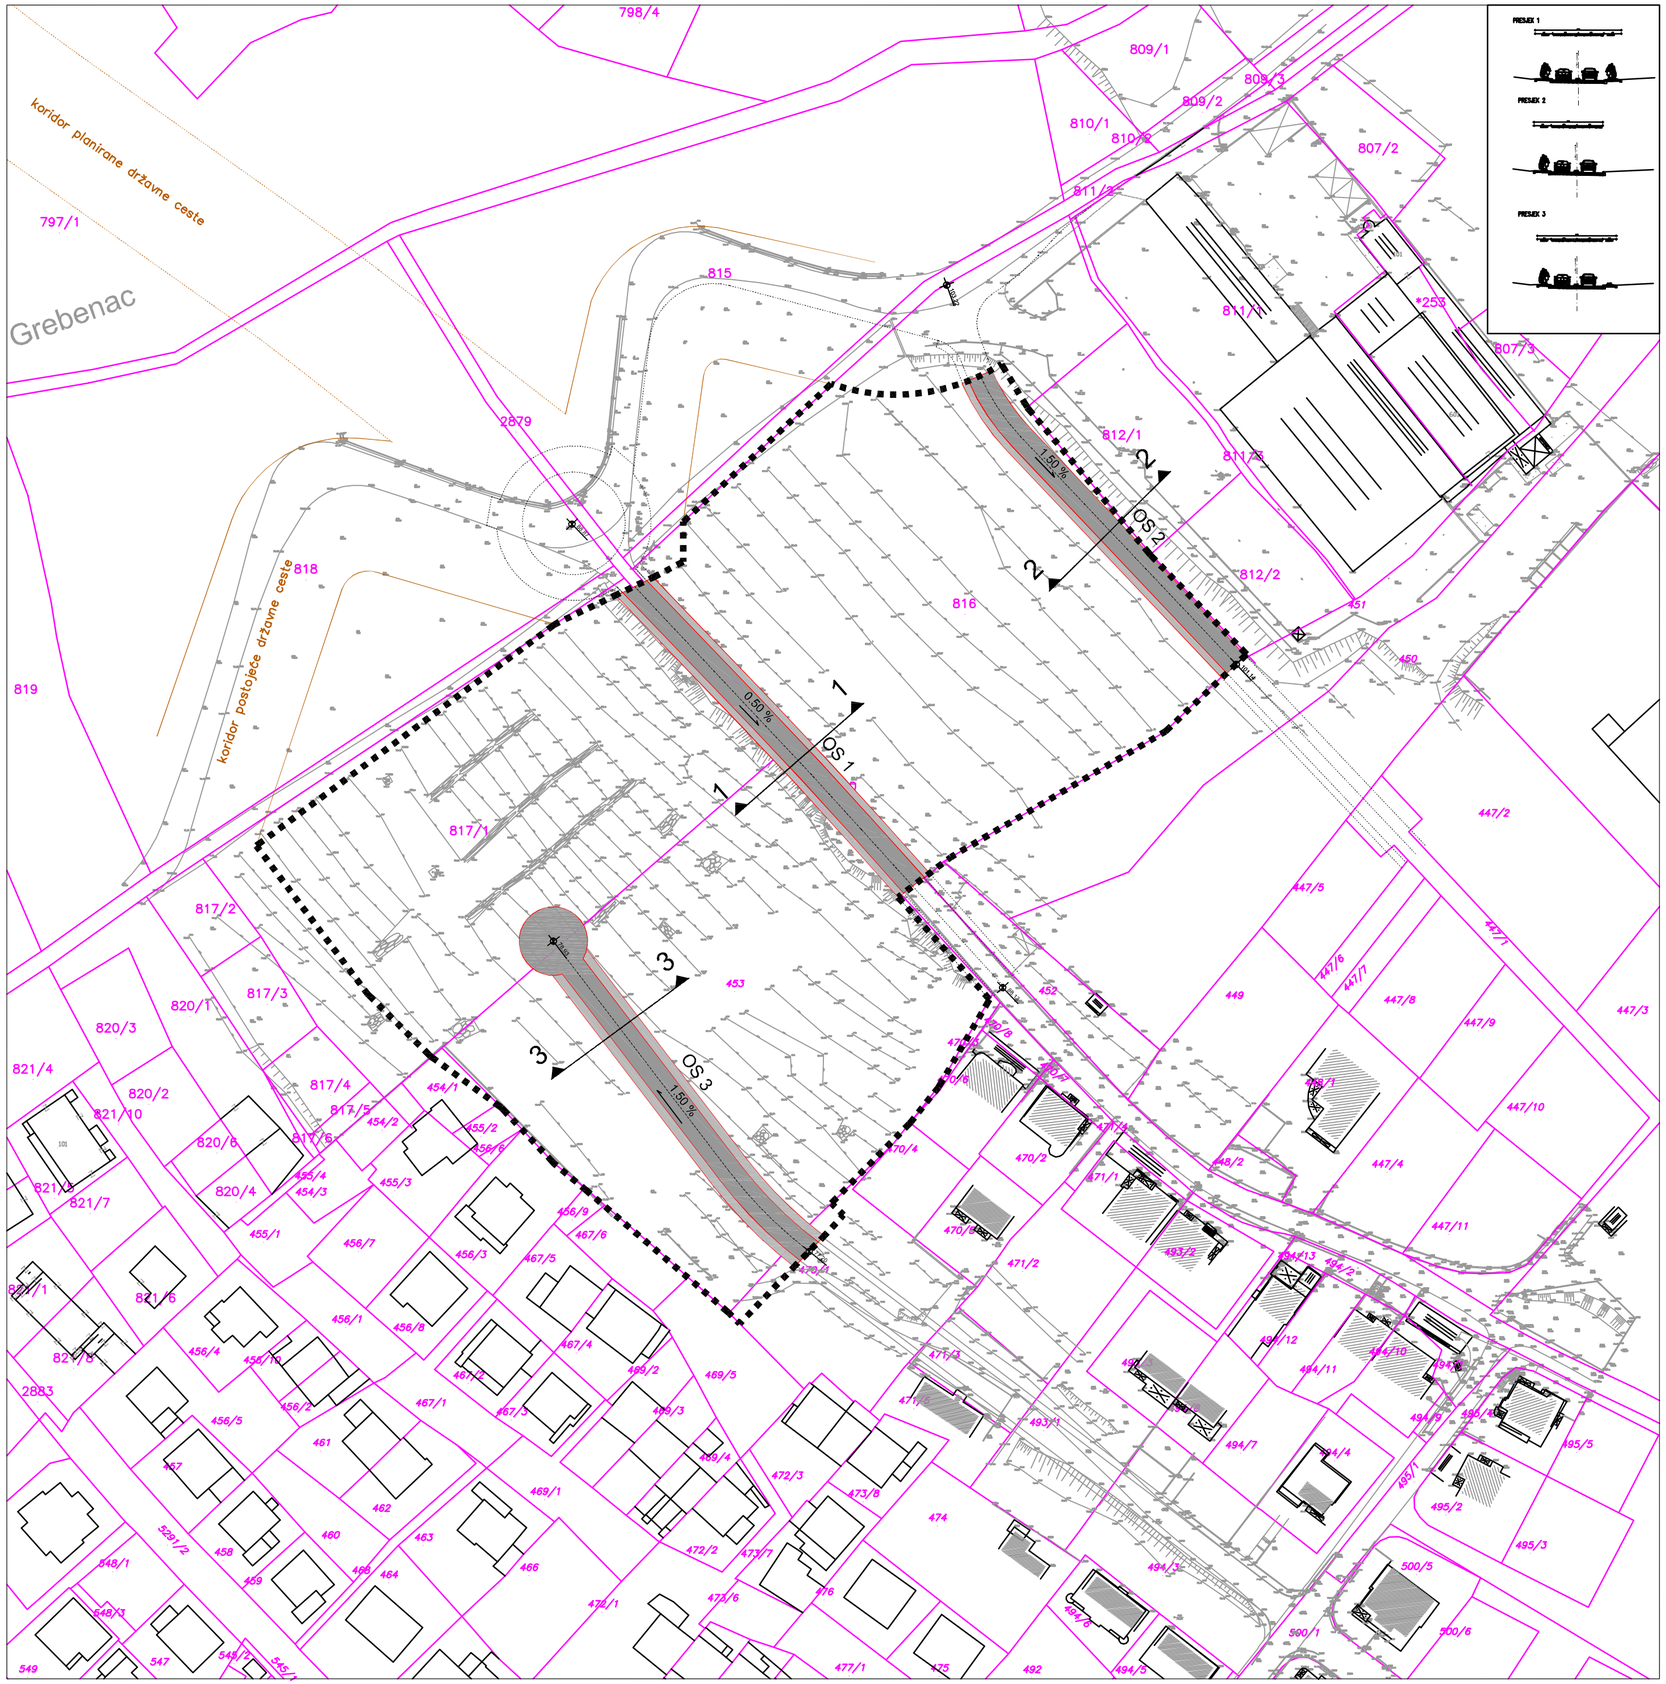


# UPU-a NASELJA POŽARE GRAD MAKARSKA

## 2.1. PROMETNA MREŽA

mj. 1.1000

0 5 10 50 100

## TUMAČ ZNAKOVLJA:

- GRANICA OBUHVATA UPU-a
- GRANICA PARCELE PREMA KATASTRU
- 816 — BROJ PARCELE PREMA KATASTRU

PROMET

- PROMETNICA
- NOGOSTUP
- KORIDOR POSTOJEĆE DRŽAVNE CESTE
- KORIDOR PLANIRANE DRŽAVNE CESTE (PREMA PPUG MAKARSKE)

| | |
|---|---|
| Županija | SPLITSKO - DALMATINSKA |
| Grad | MAKARSKA |
| Naziv prostornog plana: | UPU-a NASELJA POŽARE |
| Naziv kartografskog prikaza: | PROMETNA MREŽA |
| Broj kartografskog prikaza: 2.1. | Mjerilo kartografskog prikaza: 1:1000 |
| Odluka o izradi Urbanističkog plana uređenja "Službeni glasnik Grada Makarske br. 6/10" | Odluka predstavničkog tijela o donošenju plana "Službeni glasnik Grada Makarske br. 16/11" |
| Javna rasprava (datum objave) 30.11.2010. godine u listu "Makarsko primorje" | Javni uvid održan od: 09.12.2010. godine do: 10.01.2011. godine |
| Pečat tijela odgovornog za provođenje javne rasprave: | Odgovorna osoba za provođenje javne rasprave: Ognjen Radić dipl. ing. građ. |

Suglasnost na plan prema članku 98. Zakona o prostornom uređenju i gradnji ("Narodne novine". br. 76/0, 38/09, 55/11 i 90/11)

broj suglasnosti klasa: 350-01/11-01/0222 , urbroj: 2181/1-11-11-02 datum: 03.10.2011.

Pravna osoba/tijelo koje je izradilo plan: "ARCHING" d.o.o. Split

| | |
|---|---|
| Pečat pravne osobe/tijela koje je izradilo plan: | Odgovorna osoba: Srđan Šegvić, d.i.a. |

Odgovorni voditelj: SRĐAN ŠEGVIĆ, d.i.a.

Stručni tim u izradi plana:

| | | |
|---|---|---|
| PLANER: | SRĐAN ŠEGVIĆ, d.i.a. | ARCHING d.o.o. Split |
| SURADNICI: | JURICA GUĆ, d.i.a. | ARCHING d.o.o. Split |
| | ANTE PENIĆ, d.i.g. | GRAD INVEST d.o.o. Split |
| | DALIBOR KASALO, d.i.g. | REGULACIJE d.o.o. Split |
| | ANTE KRALJEVIĆ, d.i.el. | EPS d.o.o. Split |

| | |
|---|---|
| Pečat predstavničkog tijela: GRAD MAKARSKA, GRADSKO VIJEĆE | Predsjednik predstavničkog tijela: mr.sc. Damir Mendeš, dr. med. |
| Istovjetnost ovog prostornog plana s izvornikom ovjerava: (ime, prezime i potpis) | Pečat nadležnog tijela: |