



2.2. ELEKTROENERGETSKA MREŽA

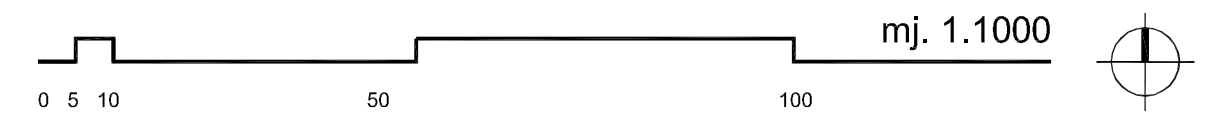

TUMAČ ZNAKOVLJA:

- GRANICA OBUHVATA UPU-a
- GRANICA PARCELE PREMA KATASTRU
- BROJ PARCELE PREMA KATASTRU
- ELEKTROENERGETIKA**
- POSTOJEĆI 10(20) kV KABEL
- PLANIRANI 10(20) kV KABEL
- PLANIRANI 10(20) kV KABEL (II ETAPA)
- PLANIRANA TRAFOSTANICA 10(20)/0,4 kV, 1000(630)kVA
- JAVNA RASVJETA

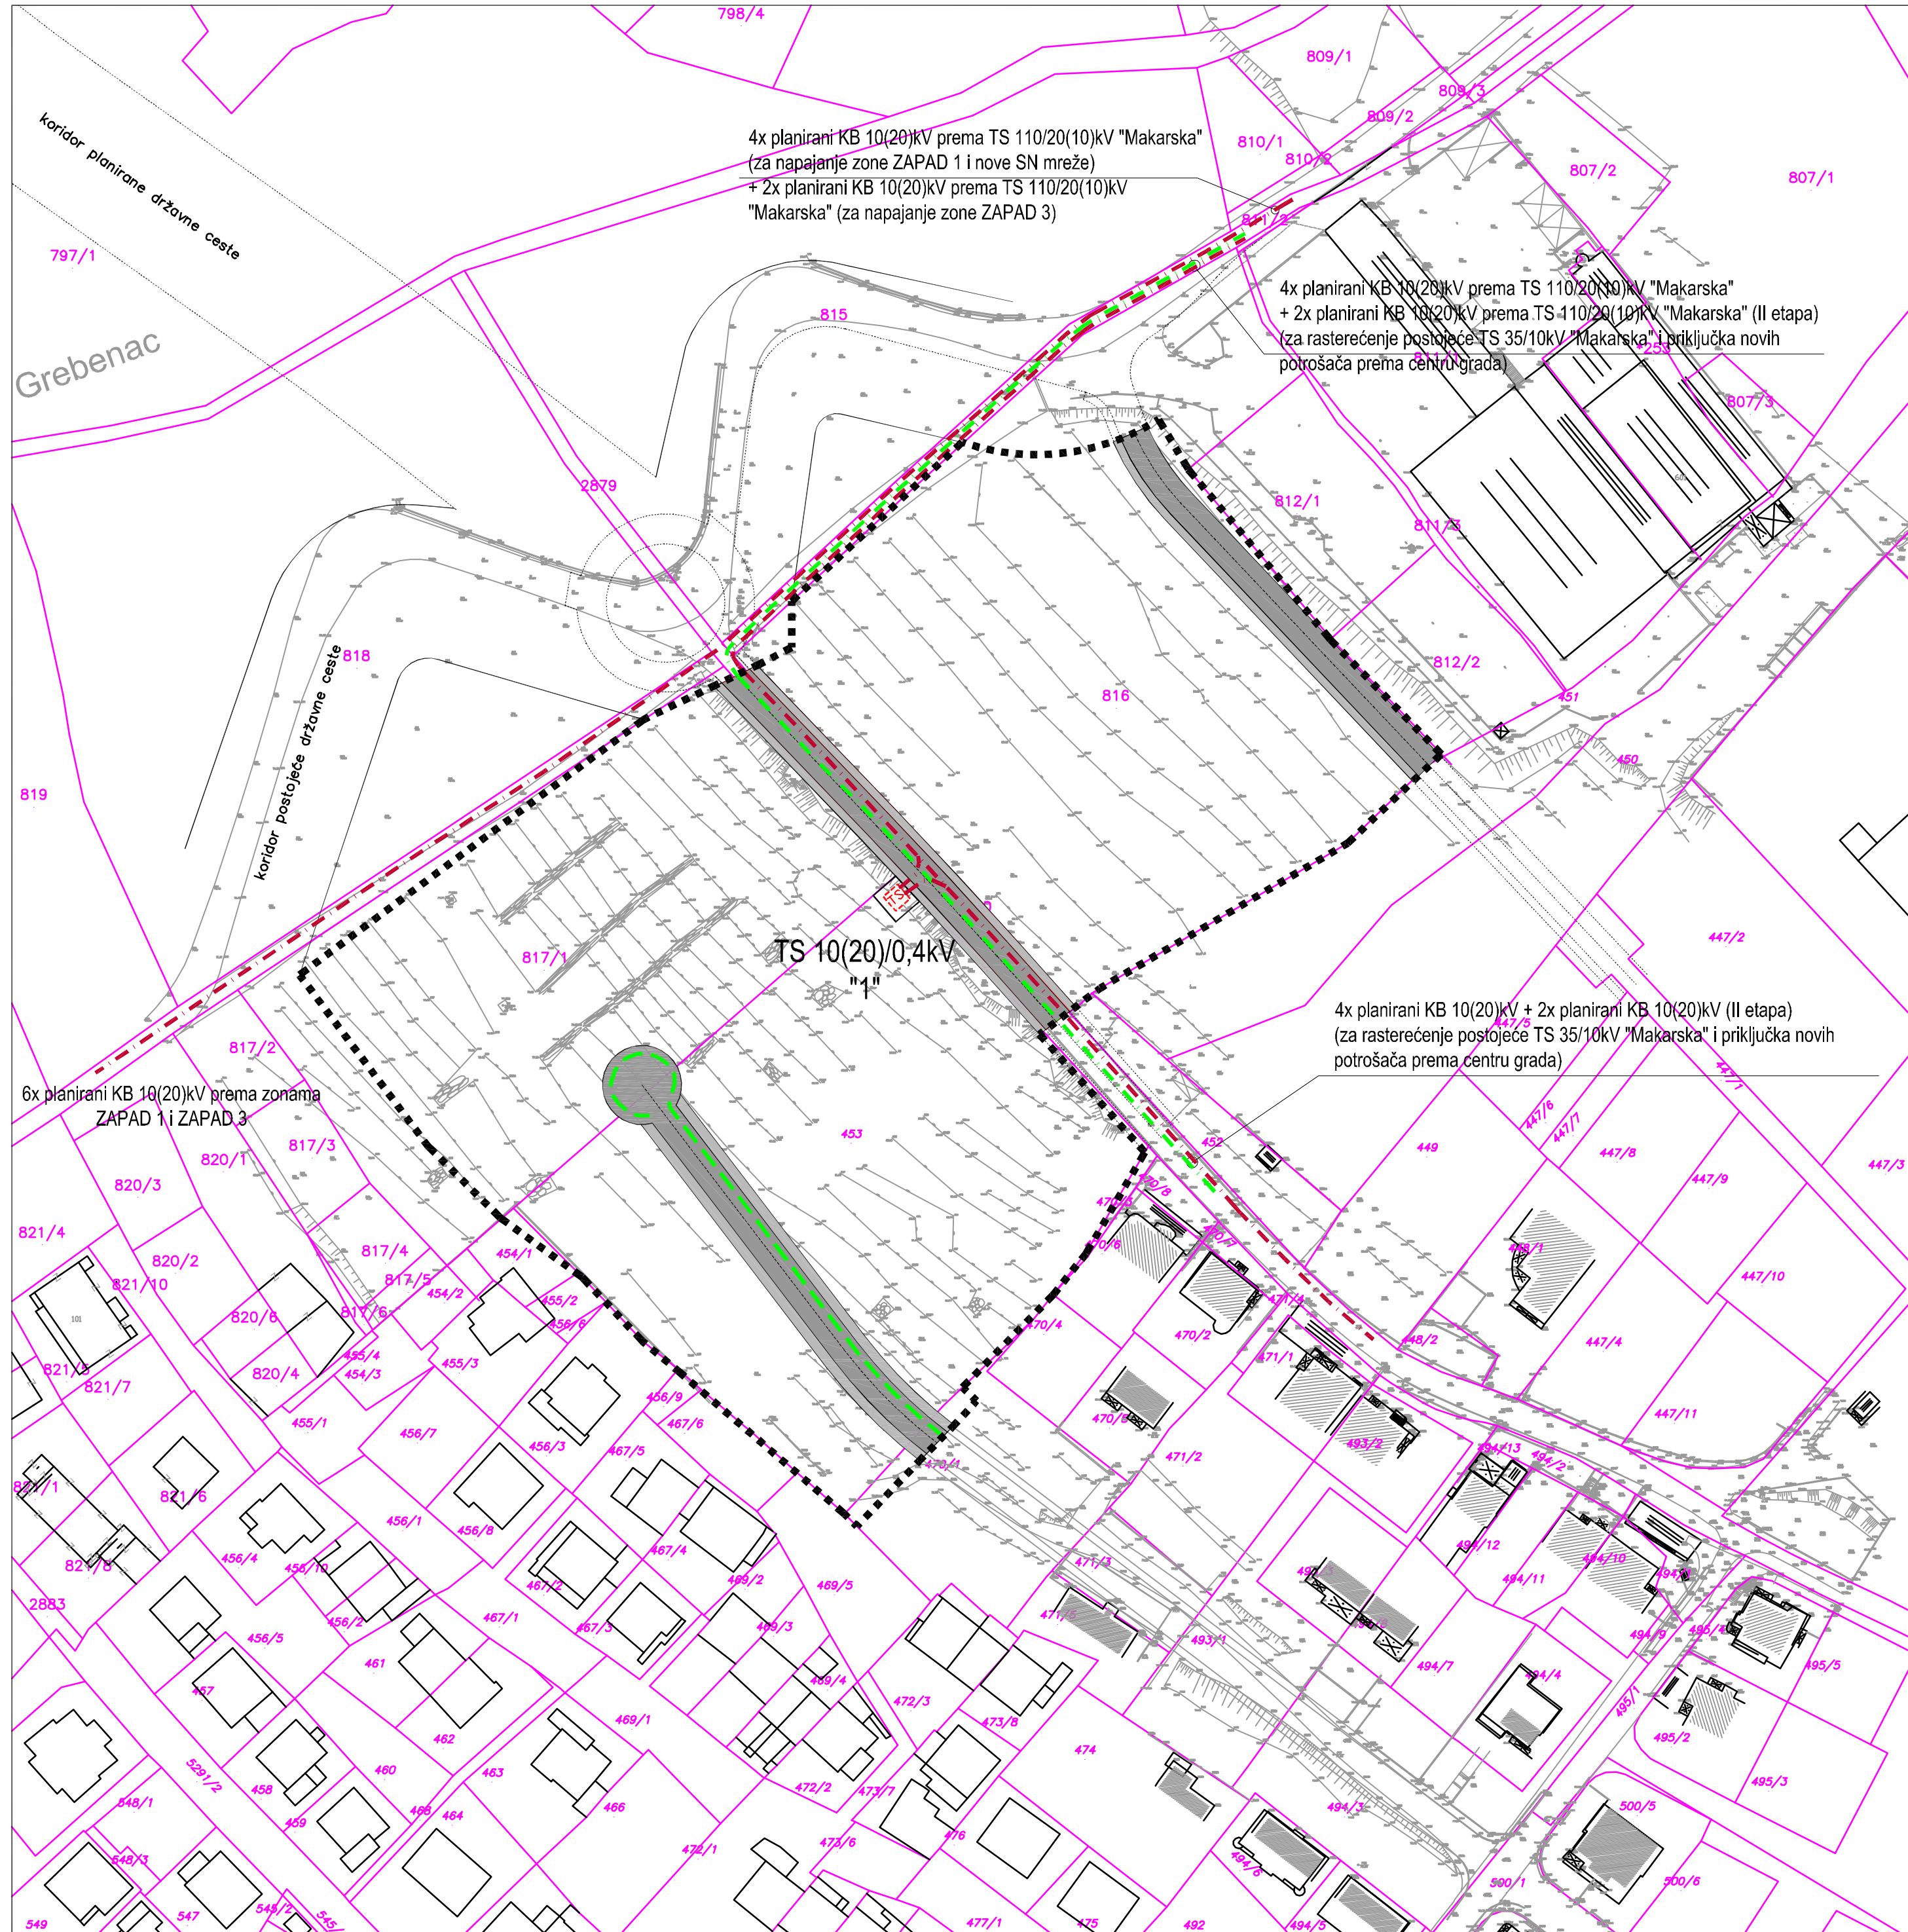

Županija	SPLITSKO - DALMATINSKA	
Grad	MAKARSKA	
Naziv prostornog plana:	UPU-a NASELJA POŽARE	
Naziv kartografskog prikaza:	ELEKTROENERGETSKA MREŽA	
Broj kartografskog prikaza:	2.2.	Mjerilo kartografskog prikaza: 1:1000
Odluka o izradi Urbanističkog plana uređenja "Službeni glasnik Grada Makarske br. 6/10"	Odluka predstavničkog tijela o donošenju plana "Službeni glasnik Grada Makarske br. 16/11"	
Javna rasprava (datum objave) 30.11.2010. godine u listu "Makarsko primorje"	Javni uvid održan od: 09.12.2010. godine do: 10.01.2011. godine	
Pečat tijela odgovornog za provođenje javne rasprave:	Odgovorna osoba za provođenje javne rasprave: Ognjen Radić dipl. ing. građ.	
Suglasnost na plan prema članku 98. Zakona o prostornom uređenju i gradnji ("Narodne novine". br. 76/0, 38/09, 55/11 i 90/11) broj suglasnosti klasa: 350-01/11-01/0222, urbroj: 2181/1-11-11-02 datum: 03.10.2011.		
Pravna osoba/tijelo koje je izradilo plan:	"ARCHING" d.o.o. Split	
Pečat pravne osobe/tijela koje je izradilo plan:	Odgovorna osoba: Srđan Šegvić, d.i.a.	
Odgovorni voditelj:	SRĐAN ŠEGVIĆ, d.i.a.	
Stručni tim u izradi plana:	PLANER: SRĐAN ŠEGVIĆ, d.i.a. ARCHING d.o.o. Split JURICA GUČ, d.i.a. ARCHING d.o.o. Split SURADNICI: ANTE PENIĆ, d.i.g. GRAD INVEST d.o.o. Split DALIBOR KASALO, d.i.g. REGULACIJE d.o.o. Split ANTE KRALJEVIĆ, d.i.el. EPS d.o.o. Split	
Pečat predstavničkog tijela: GRAD MAKARSKA, GRADSKO VIJEĆE	Predsjednik predstavničkog tijela: mr.sc. Damir Mendeš, dr. med.	
Istovjetnost ovog prostornog plana s izvornikom ovjerava: (ime, prezime i potpis)	Pečat nadležnog tijela:	