



2.3. ELEKTRONIČKA KOMUNIKACIJSKA MREŽA

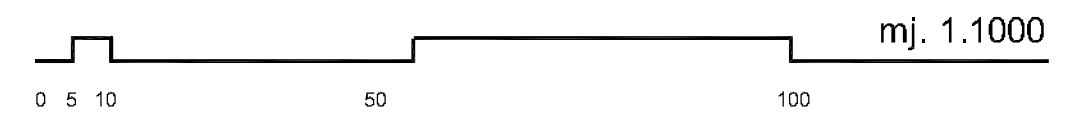

TUMAČ ZNAKOVLJA:

- GRANICA OBUHVATA UPU-a
- GRANICA PARCELE PREMA KATASTRU
- BROJ PARCELE PREMA KATASTRU
- ELEKTRONIČKE KOMUNIKACIJE**
- PLANIRANA ELEKTRONIČKA KOMUNIKACIJSKA INFRASTRUKTURA (EKI)

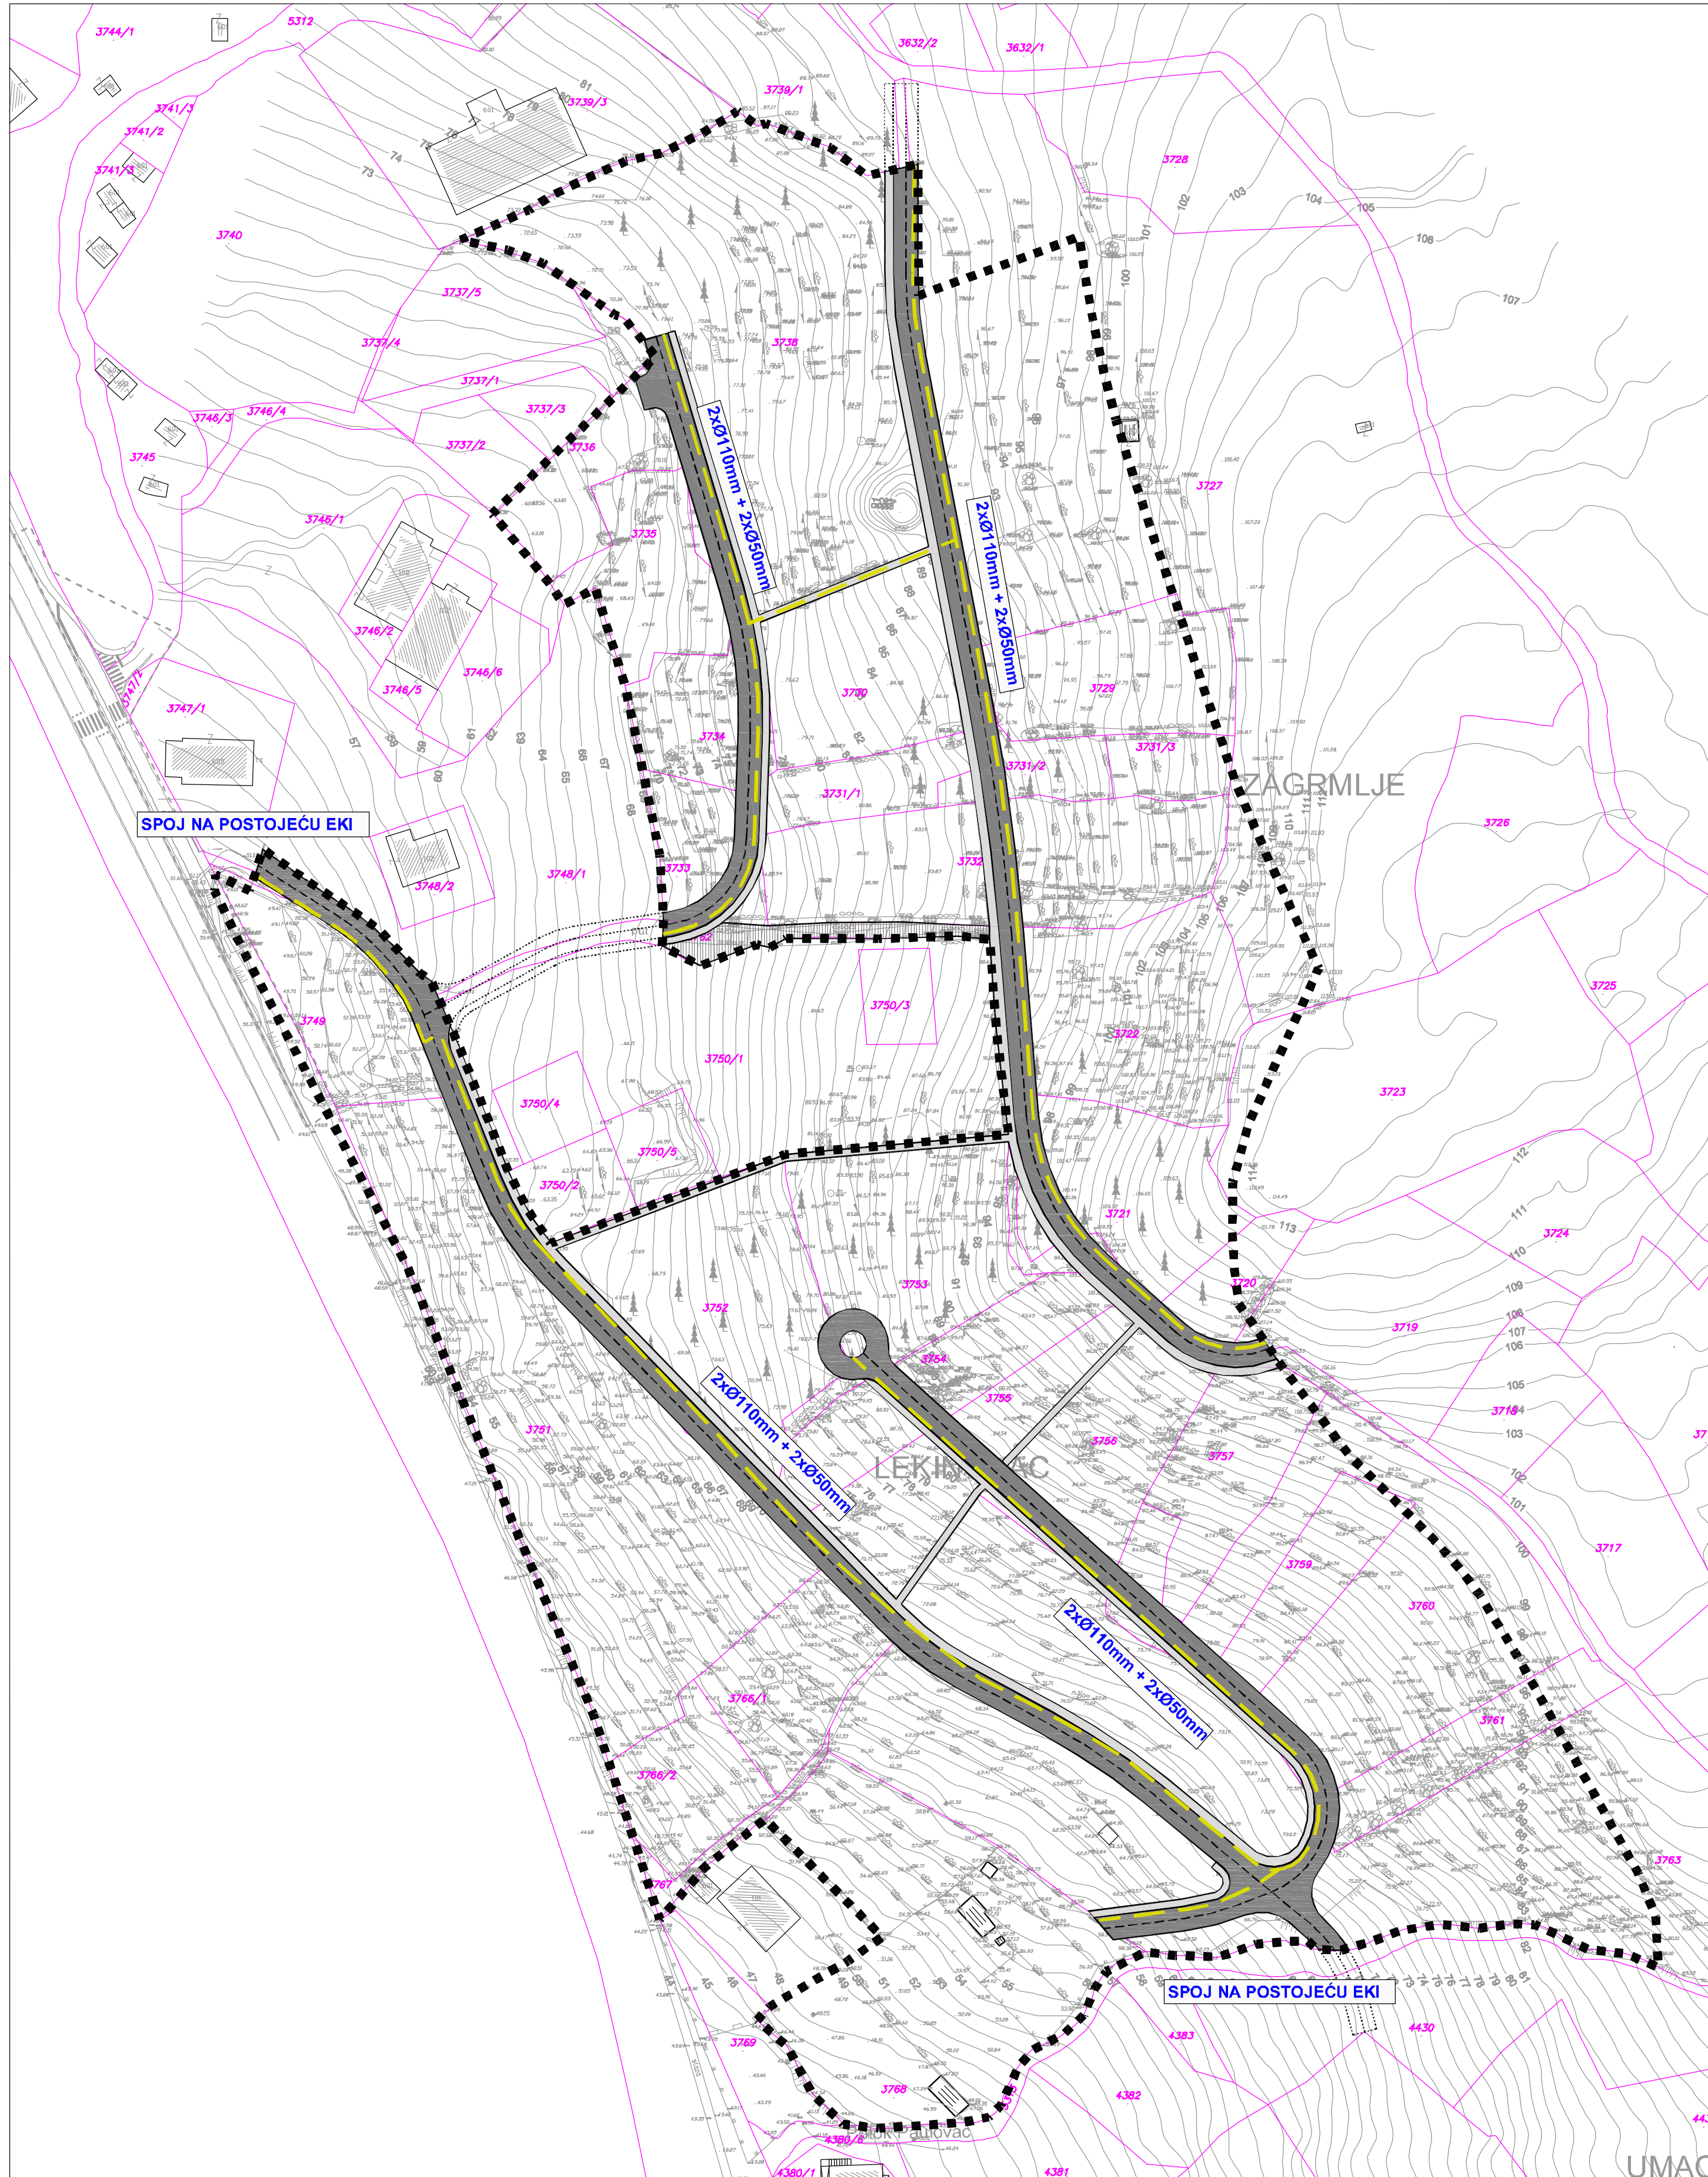

Županija	SPLITSKO - DALMATINSKA	
Grad	MAKARSKA	
Naziv prostornog plana:	UPU-a BILAJE 1	
Naziv kartografskog prikaza:	ELEKTRONIČKA KOMUNIKACIJSKA MREŽA	
Broj kartografskog prikaza:	2.3.	Mjerilo kartografskog prikaza: 1:1000
Odluka o izradi Urbanističkog plana uređenja "Službeni glasnik Grada Makarske br. 1/10"	Odluka predstavničkog tijela o donošenju plana "Službeni glasnik Grada Makarske br. 5/12"	
Javna rasprava (datum objave) 28.12.2010. godine u listu "Makarsko primorje"	Javni uvid održan od: 04.01.2011. godine do: 03.02.2011. godine	
Ponovljena javna rasprava (datum objave) 22.11.2011. godine u listu "Makarsko primorje"	Ponovljeni javni uvid održan od: 29.11.2011. godine do: 29.12.2011. godine	
Pečat tijela odgovornog za provođenje javne rasprave:	Odgovorna osoba za provođenje javne rasprave:  Tonči Vuković dipl.jur.	
Suglasnost na plan prema članku 98. Zakona o prostornom uređenju i gradnji ("Narodne novine" br. 76/07, 39/09, 55/11, 90/11 i 50/12) broj suglasnosti klasa: 350-01/12-01/0065    urbrj: 2181/1-11-12-0002    datum: 23. travnja 2012. godine		
Pravna osoba/tijelo koje je izradilo plan:	"ARCHING" d.o.o. Split	
Pečat pravne osobe/tijela koje je izradilo plan:	Odgovorna osoba:  Srdan Šegvić, d.i.a.	
Odgovorni voditelj:	SRĐAN ŠEGVIĆ, d.i.a.	
Stručni tim u izradi plana:	PLANER: SRĐAN ŠEGVIĆ, d.i.a.    ARCHING d.o.o. Split JURICA GUČ, d.i.a.    ARCHING d.o.o. Split SURADNICI: ANTE PENIČ, d.i.g.    GRAD INVEST d.o.o. Split DALIBOR KASALO, d.i.g.    REGULACIJE d.o.o. Split ANTE KRALJEVIĆ, d.i.el.    EPS d.o.o. Split	
Pečat predstavničkog tijela:	Predsjednik predstavničkog tijela:  mr.sc. Damir Menđeš, dr.med.	
GRAD MAKARSKA, GRADSKO VIJEĆE	Istovjetnost ovog prostornog plana s izvornikom ovjerava:  (ime, prezime i potpis)	
	Pečat nadležnog tijela:	