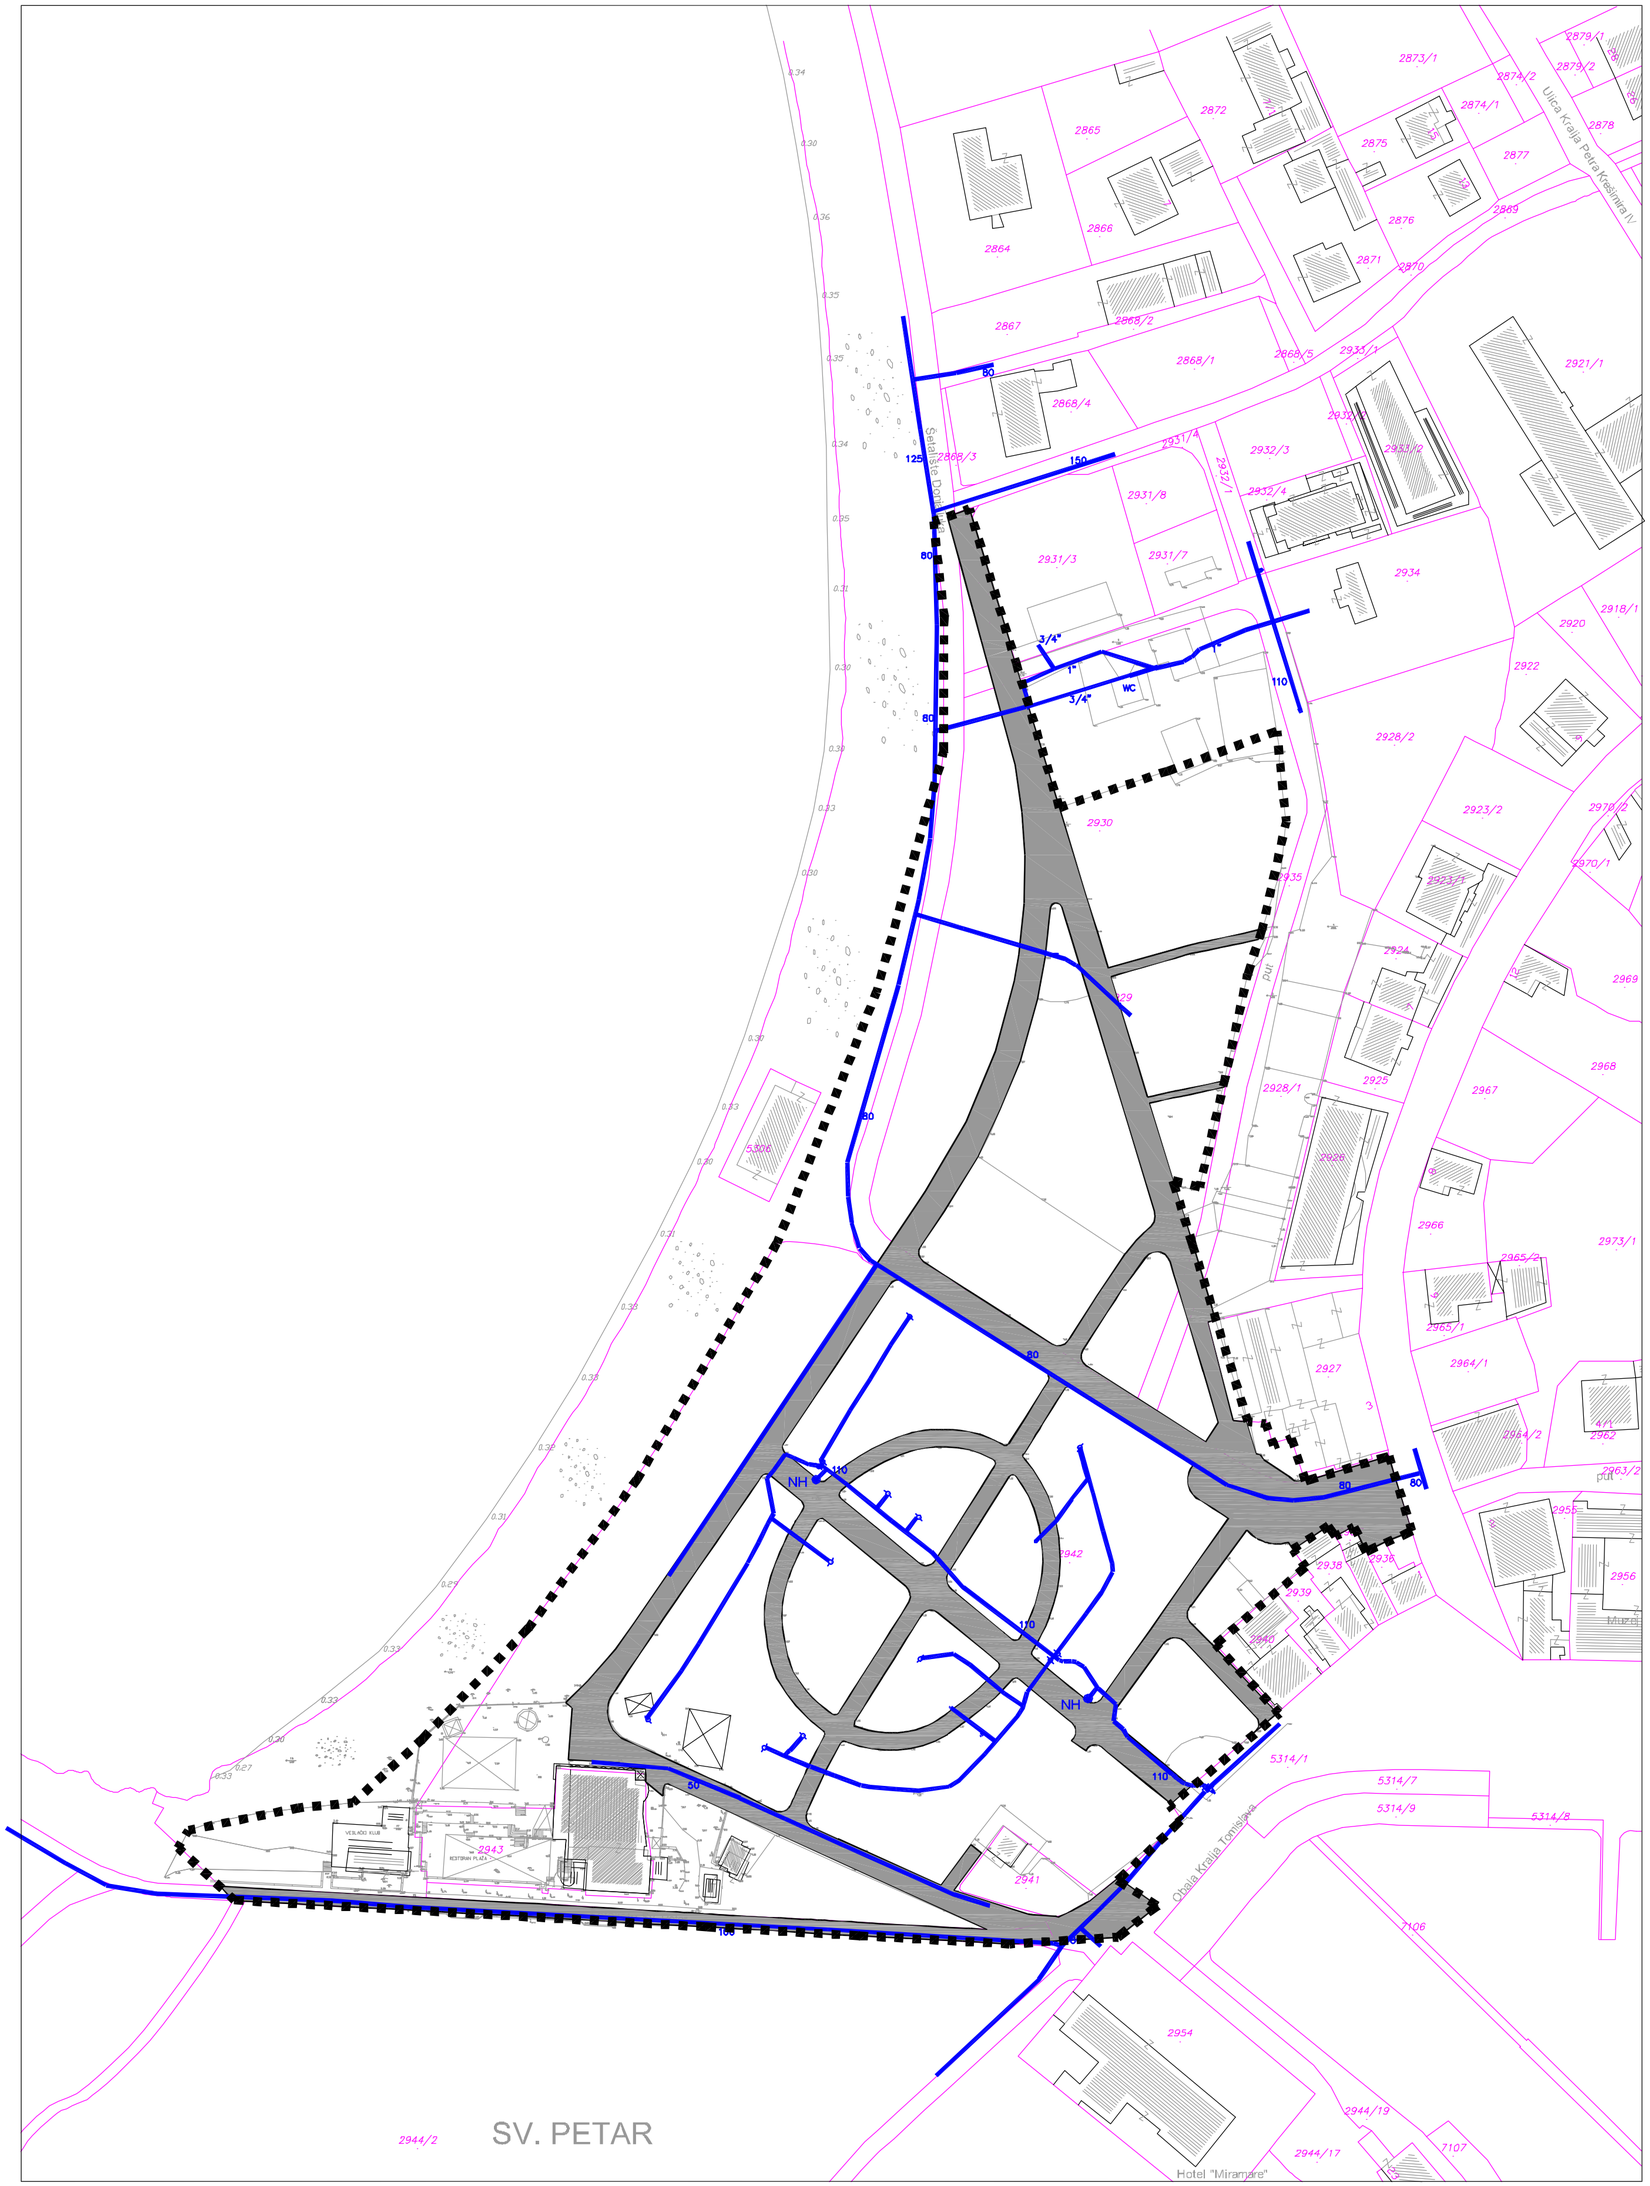
Ulica Kralja Petra Krešimira IV.
Obala Kralja Tomislava
SV. PETAR
Hotel "Miramare"
VERADO KLUB
RESTORAN PLAŽA
WC
NH
3/4"
1"
2943
2942
2941
2930
2931/3
2931/7
2931/8
2932/3
2932/4
2933/10
2934
2921/1
2920
2918/1
2922
2928/2
2923/2
2970/2
2970/1
2969
2968
2967
2966
2965/1
2964/1
2963/2
2962
2956
2955
2954
2944/2
2944/19
2944/17
7106
7107
5314/1
5314/7
5314/9
5314/8
2873/1
2874/2
2874/1
2879/1
2879/2
2878
2877
2876
2875
2872
2865
2866
2864
2867
2868/2
2868/1
2868/4
2868/3
2868/5
2933/1
2931/4
2931/1
2869
2870
2871
2929
2935
2924
2925
2927
2928/1
2936
2937
2938
2939
2940
2963/1
2964/2
2965/2
2973/1
2921/1
5306
0.34
0.30
0.36
0.35
0.25
0.31
0.33
0.20
0.27
0.33
0.35
0.25
0.27
0.33
0.31
0.33
0.30
0.30
0.33
0.30
0.33
0.30
0.33
0.30
0.35
0.35
0.35
0.31
0.33
0.33
0.20
0.27
0.33
0.31
0.25
0.33
0.35
0.35
0.35