



UPU-a UTZ MAKARSKA - ZAPAD 3
GRAD MAKARSKA

2.1. PROMETNA MREŽA

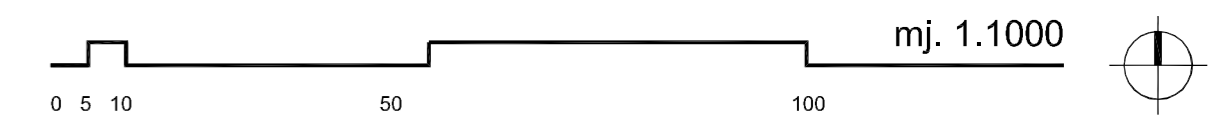

TUMAČ ZNAKOVLJA:

- GRANICA OBUHVATA UPU-a
- GRANICA PARCELE PREMA KATASTRU
- BROJ PARCELE PREMA KATASTRU
- PROMET**
- LOKALNA ULICA
- PJEŠAČKE POVRŠINE
- PARKING
- MOGUĆNOST GRADNJE PODZEMNE GARAŽE

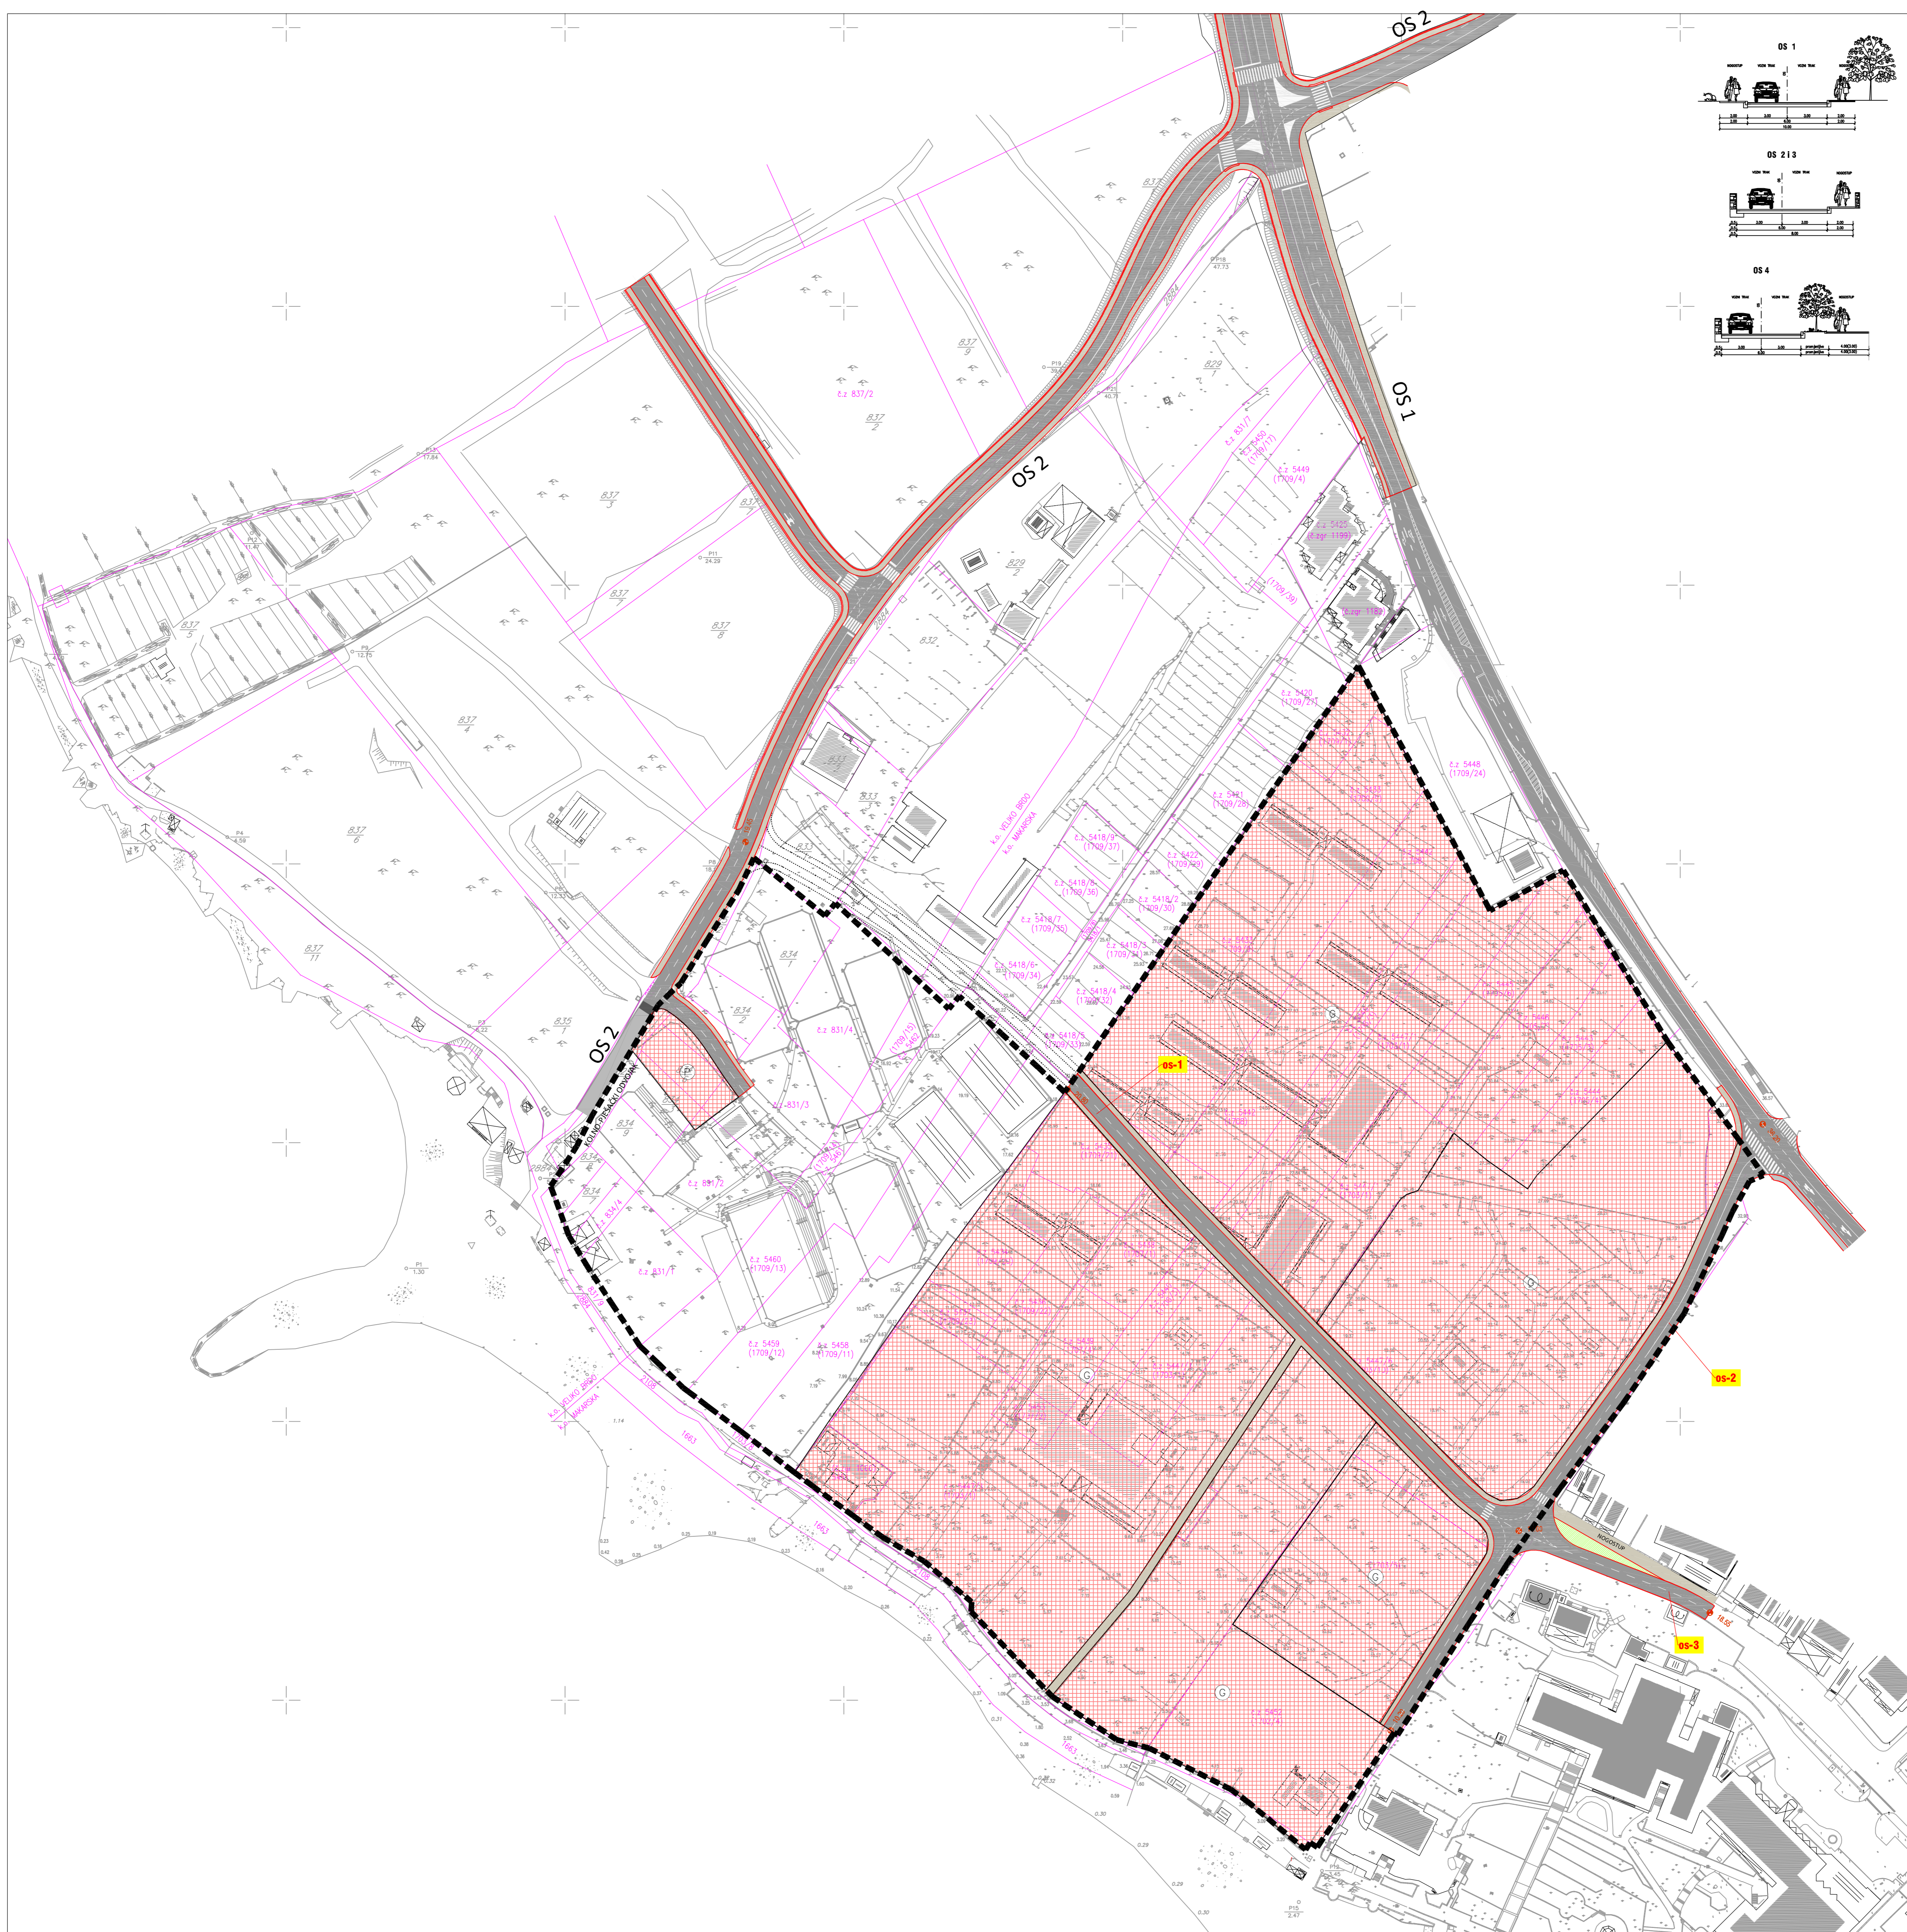

Županija	SPLITSKO - DALMATINSKA	
Grad	MAKARSKA	
Naziv prostornog plana:	UPU-a UTZ MAKARSKA - ZAPAD 3	
Naziv kartografskog prikaza:	PROMETNA MREŽA	
Broj kartografskog prikaza:	2.1.	Mjerilo kartografskog prikaza: 1:1000
Program mjera za unapređenje stanja u prostoru "Službeni glasnik Grada Makarske 1/10"	Odluka predstavničkog tijela o donošenju plana "Službeni glasnik Grada Makarske 1611"	
Javna rasprava (datum objave)	20.07.2010. godine u listu "Makarsko primorje"	Javni uvid održan od: 28.07.2010. do: 28.08.2010.
Ponovljena javna rasprava (datum objave)	31.05.2011. godine u listu "Makarsko primorje"	Ponovljeni javni uvid održan od: 08.06.2011. do: 08.07.2011.
Pečat tijela odgovornog za provođenje javne rasprave:	Odgovorna osoba za provođenje javne rasprave: v.d. Tonči Vuković dipl. inž.	
Suglasnost na plan prema članku 98. Zakona o prostornom uređenju i gradnji ("Narodne novine", br. 76/07, 38/09, 55/11 i 90/11)	broj suglasnosti klasa: 350-01/11-01/0240, urbež: 2181/11-11-02 datum: 18.10.2011.	
Pravna osoba/tijelo koje je izradilo plan:	"ARCHING" d.o.o. Split	
Pečat pravne osobe/tijela koje je izradilo plan:	Odgovorna osoba: Srdan Šegvić, d.i.a.	
Odgovorni voditelj:	SRĐAN ŠEGVIĆ, d.i.a.	
Štampni tim u izradi plana:	PLANER: SRĐAN ŠEGVIĆ, d.i.a. ARCHING d.o.o. Split SURADNICI: JURICA GUČIĆ, d.i.a. ARCHING d.o.o. Split VLAJKO ŠKOTIĆ, d.i.el. EL TEAM 7 d.o.o. Split ANTE PENIĆ, d.i.g. GRAD INVEST d.o.o. Split mr.sc. RADE GUSIĆ, d.i.g. PLATEA d.o.o. Split ANTE KRALJEVIĆ, d.i.el. EPS d.o.o. Split	
Pečat predstavničkog tijela:	Predsjednik predstavničkog tijela: Damir Menčetić dr.med.	
Istovjetnost ovog prostornog plana s izvornikom ovjerava:	Pečat nadležnog tijela: (ime, prezime i potpis)	