



2.4. VODOVODNA MREŽA

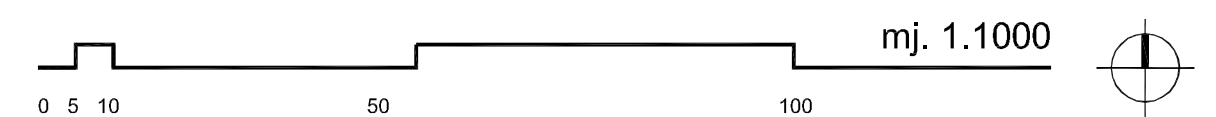

TUMAČ ZNAKOVLJA:

- GRANICA OBUHVATA UPU-a
- GRANICA PARCELE PREMA KATASTRU
- BROJ PARCELE PREMA KATASTRU
- VODOVOD**
- POSTOJEĆA VODOOPSKRBA
- TRASA VODOOPSKRBNOG CJEVOVODA
- NADZEMNI HIDRANT

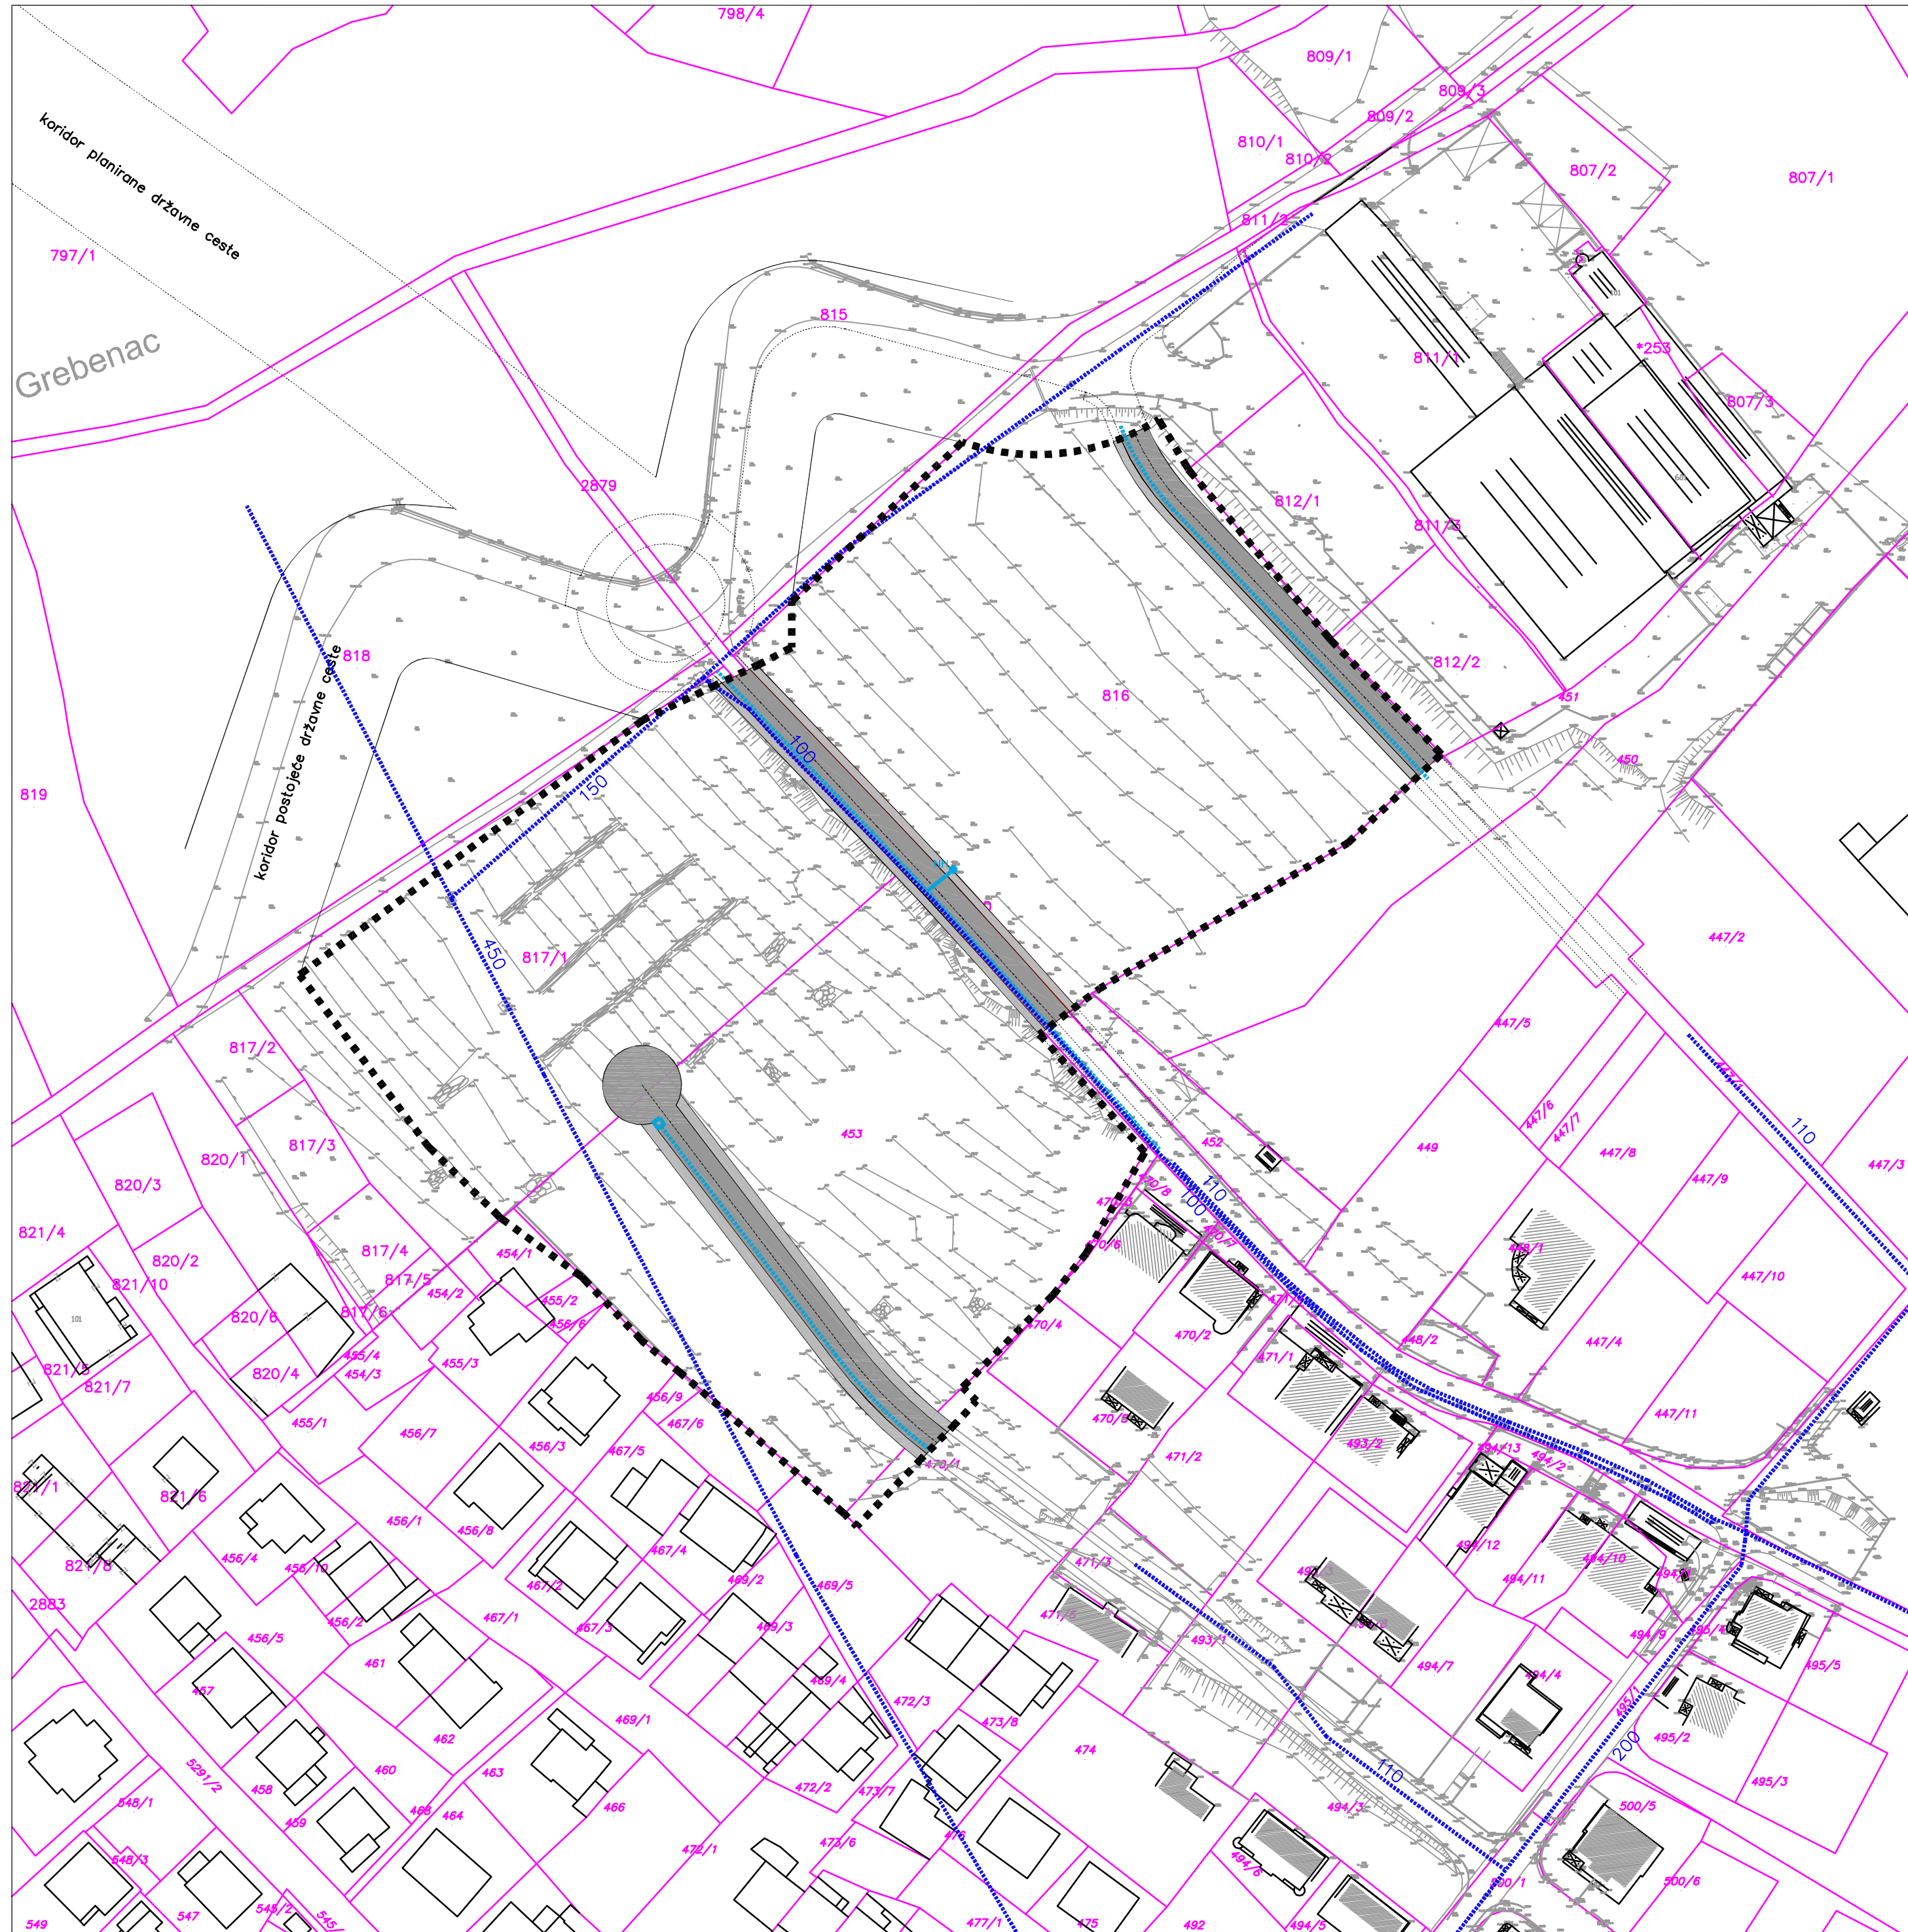

Županija: SPLITSKO - DALMATINSKA  
 Grad: MAKARSKA

Naziv prostornog plana: UPU-a NASELJA POŽARE

Naziv kartografskog prikaza: VODOVODNA MREŽA

Broj kartografskog prikaza: 2.4. Mjerilo kartografskog prikaza: 1:1000

Odluka o izradi Urbanističkog plana uređenja "Službeni glasnik Grada Makarske br. 6/10" Odluka predstavničkog tijela o donošenju plana "Službeni glasnik Grada Makarske br. 16/11"

Javna rasprava (datum objave): 30.11.2010. godine u listu "Makarsko primorje" Javni uvid održan od: 09.12.2010. godine do: 10.01.2011. godine

Pečat tijela odgovornog za provođenje javne rasprave: Odnovna osoba za provođenje javne rasprave: Ognjen Radić dipl. ing. građ.

Suglasnost na plan prema članku 98. Zakona o prostornom uređenju i gradnji ("Narodne novine". br. 76/0, 38/09, 55/11 i 90/11) broj suglasnosti klasa: 350-01/11-01/0222, urbroj: 2181/1-11-11-02 datum: 03.10.2011.

Pravna osoba/tijelo koje je izradilo plan: "ARCHING" d.o.o. Split

Pečat pravne osobe/tijela koje je izradilo plan: Odnovna osoba: Srđan Šegvić, d.i.a.

Odnovni voditelj: SRĐAN ŠEGVIĆ, d.i.a.

Stručni tim u izradi plana:  
 PLANER: SRĐAN ŠEGVIĆ, d.i.a. ARCHING d.o.o. Split  
 JURICA GUČ, d.i.a. ARCHING d.o.o. Split  
 SURADNICI: ANTE PENIĆ, d.i.g. GRAD INVEST d.o.o. Split  
 DALIBOR KASALO, d.i.g. REGULACIJE d.o.o. Split  
 ANTE KRALJEVIĆ, d.i.el. EPS d.o.o. Split

Pečat predstavničkog tijela: Predsjednik predstavničkog tijela: mr.sc. Damir Menđeš, dr. med.

Istovjetnost ovog prostornog plana s izvornikom ovjerava: Pečat nadležnog tijela: (ime, prezime i potpis)