


UPU-a NASELJA ZELENKA 2


GRAD MAKARSKA

2.4. VODOVODNA MREŽA

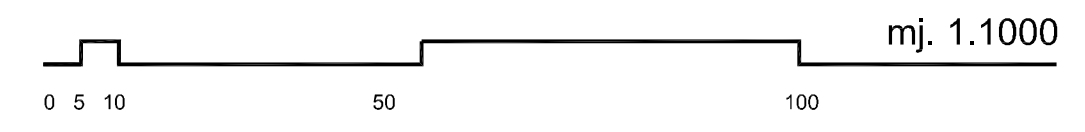

TUMAČ ZNAKOVLJA:

- GRANICA OBUHVATA UPU-a
- GRANICA PARCELE PREMA KATASTRU
- BROJ PARCELE PREMA KATASTRU
- VODOOPSKRBA**
- TRASA POSTOJEĆEG VODOOPSKRBNOG CJEVOVODA
- TRASA POSTOJEĆEG VODOOPSKRBNOG CJEVOVODA KOJI SE UKIDA
- TRASA REGIONALNOG VODOOPSKRBNOG CJEVOVODA Ø450 S UCRTANIM ZAŠTITNIM KORIDOROM MINIMALNO 4 m ŠIRINE
- IZMJESTAŠTANJE REGIONALNOG VODOOPSKRBNOG CJEVOVODA Ø450 S UCRTANIM ZAŠTITNIM KORIDOROM MINIMALNO 4 m ŠIRINE
- TRASA PROJEKTIRANOG VODOOPSKRBNOG CJEVOVODA
- PROJEKTIRANO VODOVODNO OKNO
- NADZEMNI HIDRANT

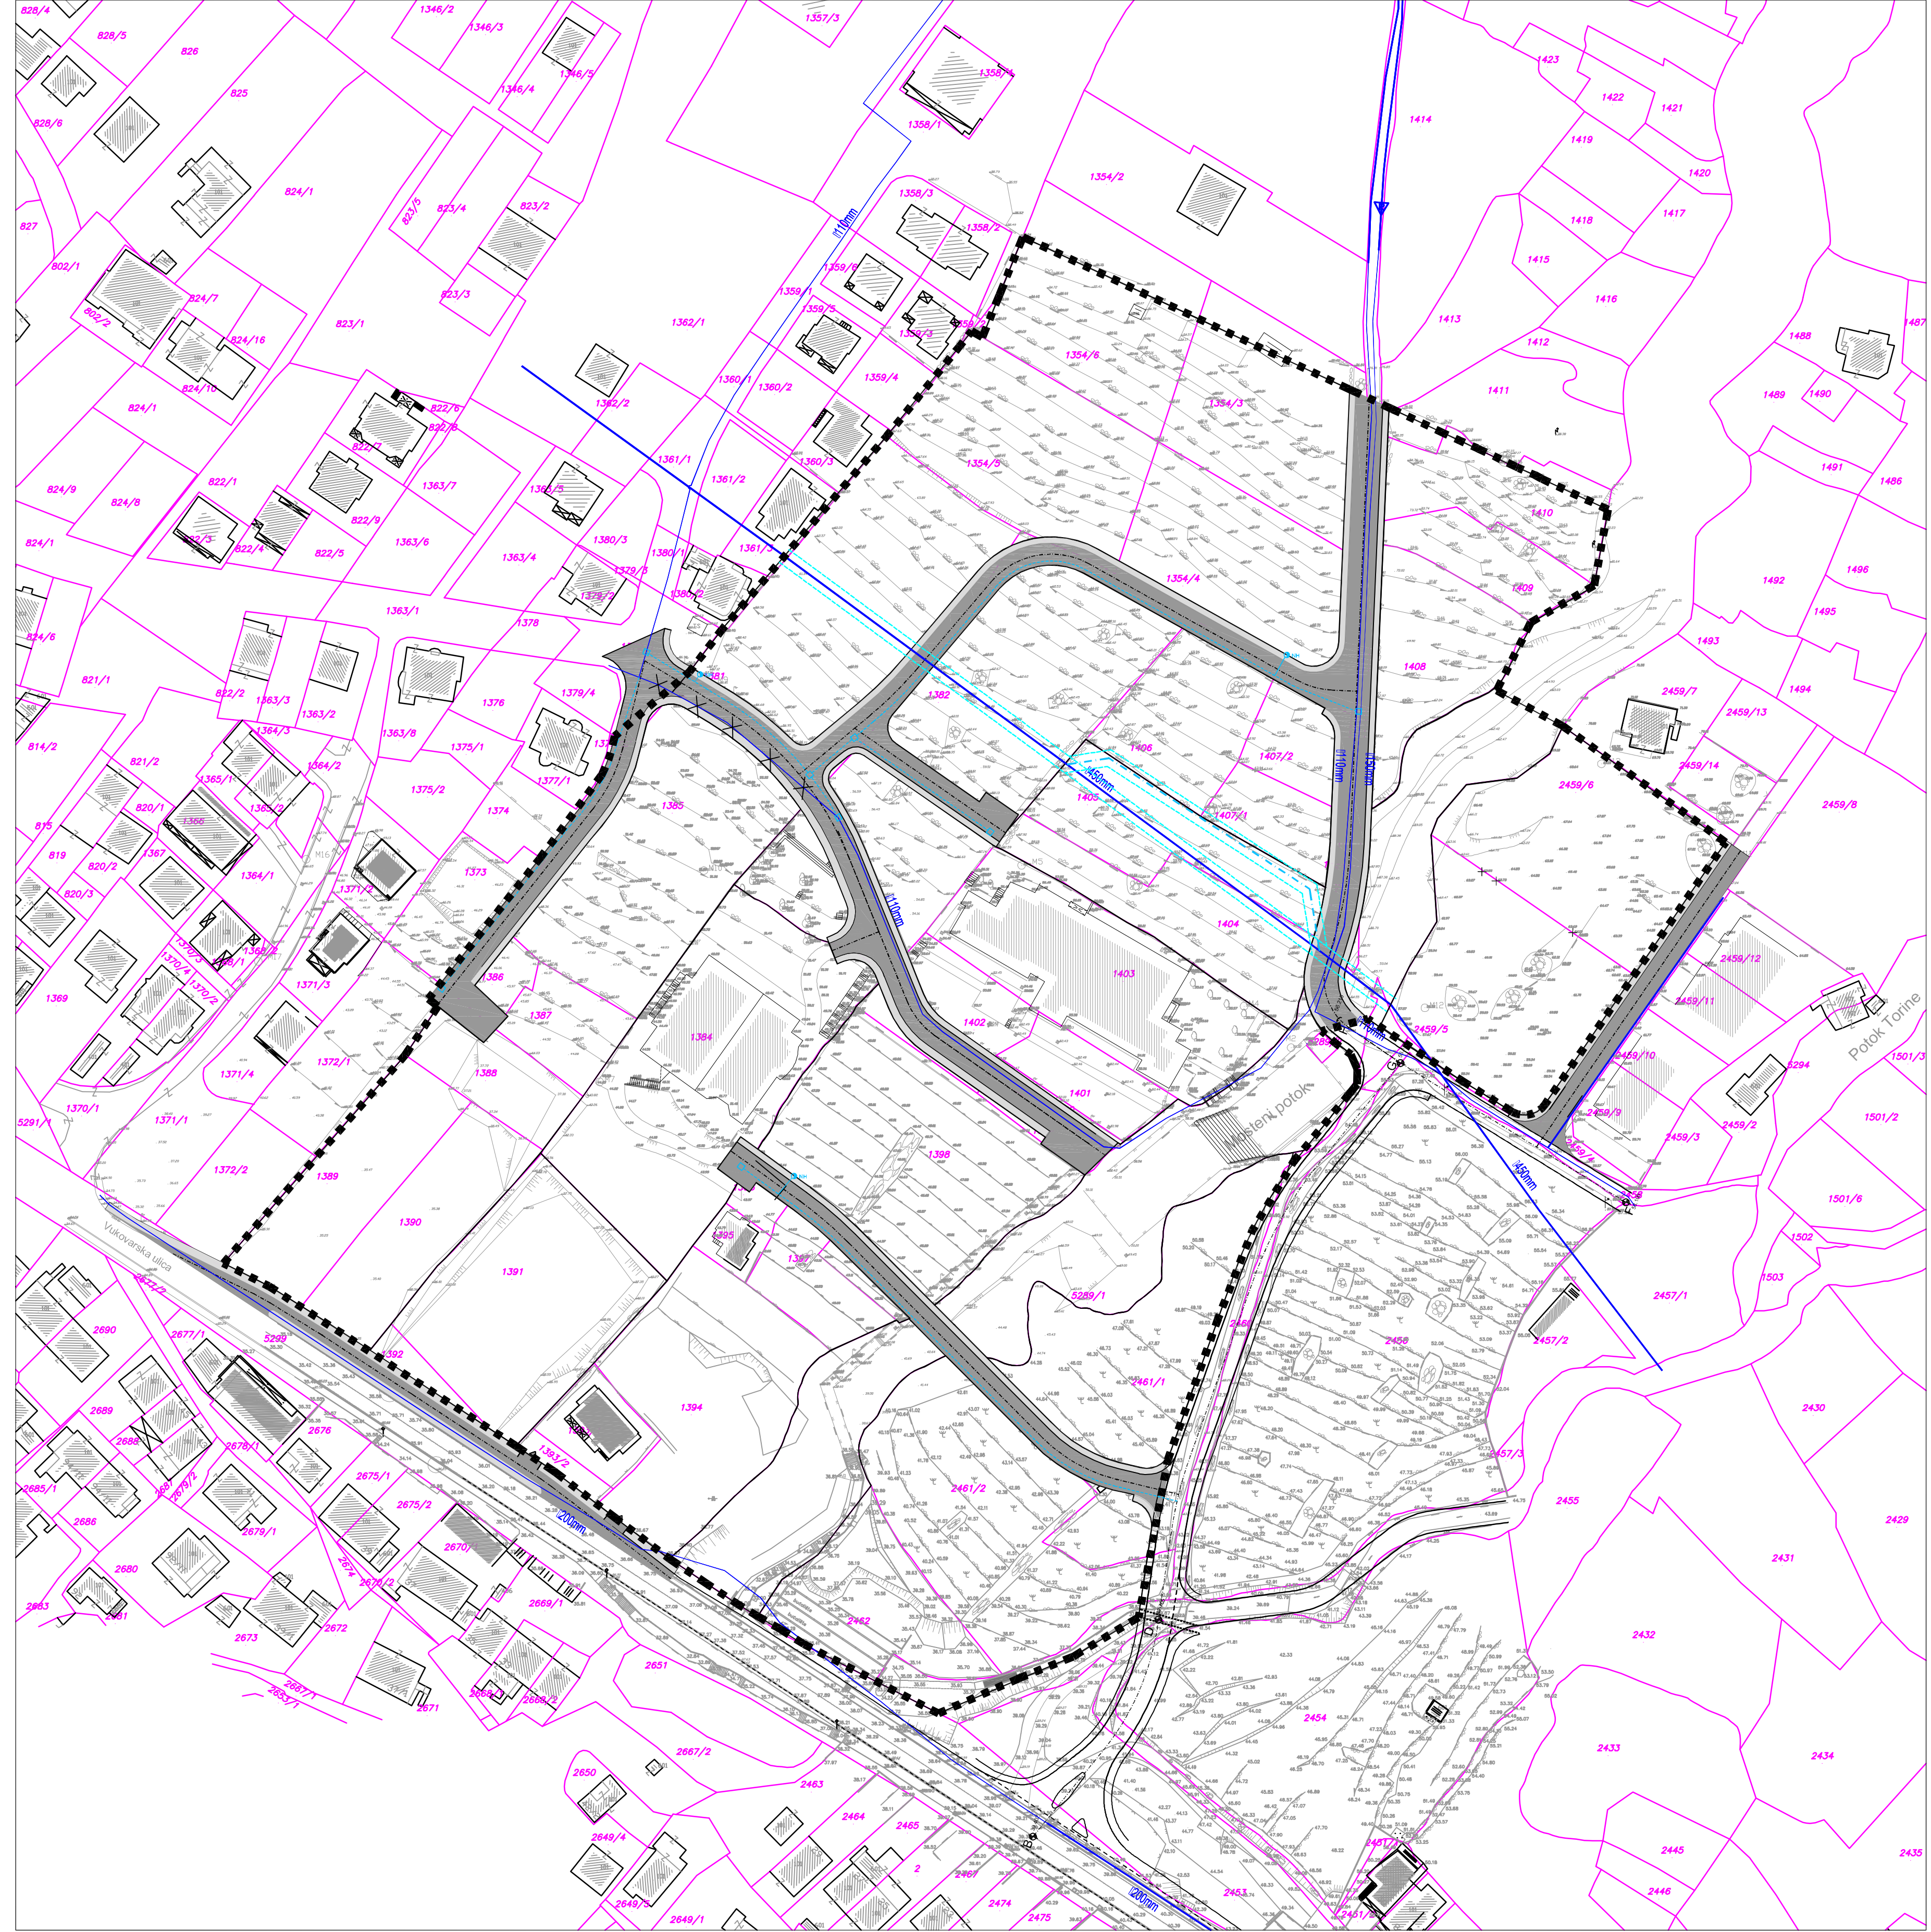

Županija	SPLITSKO - DALMATINSKA MAKARSKA	
Grad	MAKARSKA	
Naziv prostornog plana:	UPU-a NASELJA ZELENKA 2	
Naziv kartografskog prikaza:	VODOVODNA MREŽA	
Broj kartografskog prikaza:	2.4.	Mjerilo kartografskog prikaza: 1:1000
Odluka o izradi Urbanističkog plana uređenja "Službeni glasnik Grada Makarske br. 1/10"	Odluka predstavničkog tijela o donošenju plana "Službeni glasnik Grada Makarske br. 16/11"	
Javna rasprava (datum objave) 12.10.2010. godine u listu "Makarsko primorje"	Javni uvid održan od: 22.10.2010. godine do: 22.11.2010. godine	
Ponovljena javna rasprava (datum objave) 11.10.2011. godine u listu "Makarsko primorje"	Ponovljeni javni uvid održan od: 19.10.2011. godine do: 04.11.2011. godine	
Pečat tijela odgovornog za provođenje javne rasprave:	Odgovorna osoba za provođenje javne rasprave:  Ognjen Radić dipl. ing. građ.	
Suglasnost na plan prema članku 98. Zakona o prostornom uređenju i gradnji ("Narodne novine", br. 76/07, 38/09, 55/11 i 90/11) broj suglasnosti klasa: 350-01/11-01/0303, urbroj: 2181/1-11-11-02 datum: 22.12.2011.		
Pravna osoba/tijelo koje je izradilo plan:	"ARCHING" d.o.o. Split	
Pečat pravne osobe/tijela koje je izradilo plan:	Odgovorna osoba:  Srđan Šegvić, d.i.a.	
Odgovorni voditelj:	SRĐAN ŠEGVIĆ, d.i.a.	
Stručni tim u izradi plana:	PLANER: <u>SRĐAN ŠEGVIĆ, d.i.a.</u> ARCHING d.o.o. Split SURADNICI: <u>JURICA GUČ, d.i.a.</u> ARCHING d.o.o. Split <u>ANTE PENIĆ, d.i.a.</u> GRAD INVEST d.o.o. Split <u>DALIBORKA KASALO, d.i.a.</u> REGULACIJE d.o.o. Split <u>ANTE KOVAČEVIĆ, d.i.a.</u> KAPAR d.o.o. Split	
Pečat predstavničkog tijela: GRAD MAKARSKA, GRADSKO VIJEĆE	Predsjednik predstavničkog tijela:  mr.sc. Damir Mendeš, dr. med.	
Istovjetnost ovog prostornog plana s izvornikom ovjerava:	Pečat nadležnog tijela:  (ime, prezime i potpis)	